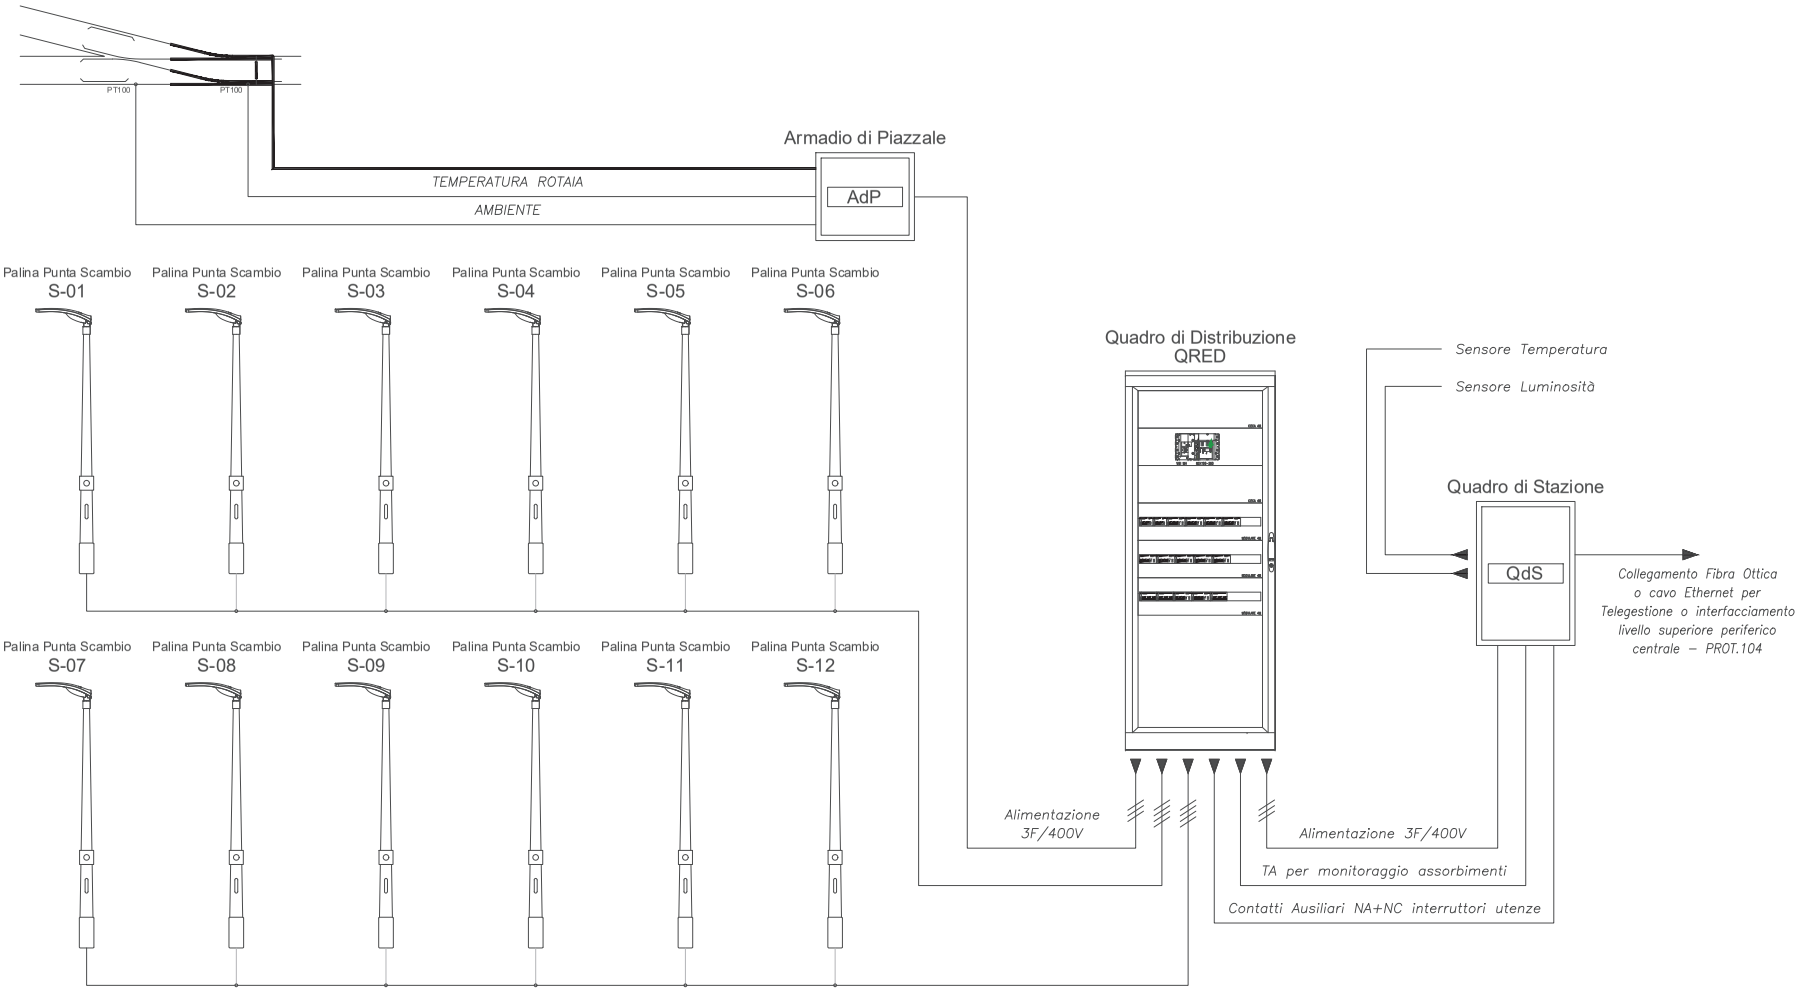

COMMITTENTE:

PROGETTAZIONE:

CUP: J64H17000140001

U.O. TECNOLOGIE NORD

PROGETTO DEFINITIVO

RADDOPPIO PONTE S.PIETRO - BERGAMO - MONTELLO

LOTTO 2: PRG PONTE SAN PIETRO E RADDOPPIO DELLA LINEA DA CURNO A BERGAMO

PONTE SAN PIETRO

Schema Elettrico Unifilare Comando Luci di Piazzale

SCALA: -

COMMESSA	LOTTO	FASE	ENTE	TIPO DOC.	OPERA/DISCIPLINA	PROGR.	REV.
NB1R	02	D	58	DX	LF0100	006	A

Rev.	Descrizione	Redatto	Data	Verificato	Data	Approvato	Data	Autorizzato Data
A	Emissione esecutiva	G. Cinquini	Mar 28 20	C. Mesa	Mar 2020	M. Bellingeri	Mar 2020	M. Gerolamo

File: NB1R02D58DXLF0100006A.dwg

n. Elab.: