


- LEGENDA TEMATISMI**
- Limiti Provinciali
 - Limiti Comunali
 - Parco Nazionale del Pollino
 - Edificato (classe 1, livello 1 del CLC2000)
 - Ferrovie
 - Autostrade

- QUADRO PROGETTUALE**
- Area di Studio

- Interventi previsti dall'Opzione Terna**
- Linee esistenti a 220 kV da declassare a 150 kV
 - Linee a 150 kV da demolire
 - Linee a 220 kV da demolire
 - Nuove linee elettriche a 150 kV
 - Nuove linee elettriche a 220 kV

- Interventi previsti dall'Opzione 0**
- Linee esistenti a 220 kV da declassare a 150 kV
 - Linee a 150 kV da demolire
 - Linee a 380 kV da demolire
 - Nuove linee elettriche a 380 kV

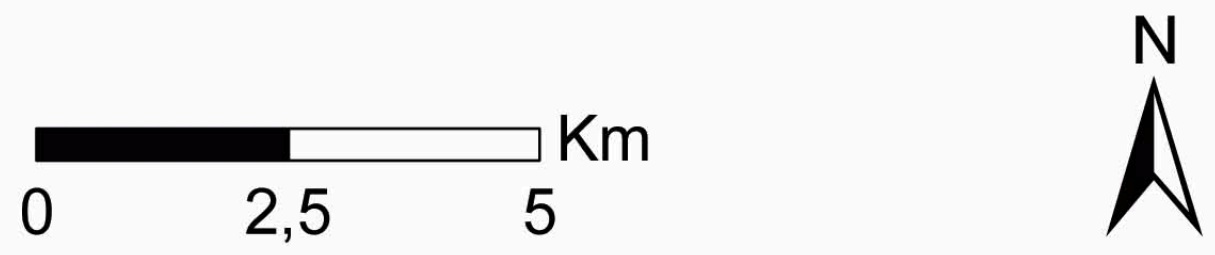

N. DATA: 29/02/2010 DESCRIZIONE: PRIMA EMISSIONE	SITO: Pollino, Calabria ELABORATO: VERIFICATO	CLASSE: SEMPLICITARI NIVELLO: APPROVATO	COPIA DELL'ELABORATO
PROGETTO: SRIARI10009 TAV 1		TITOLO:	
RICEVUTO DAL DOC. TERNA:		RIASSETTO E REALIZZAZIONE DELLA RETE DI TRASMISSIONE NAZIONALE A 380/220/150 kV NELL'AREA DEL PARCO NAZIONALE DEL POLLINO	
CLASSIFICAZ. DI SICUREZZA:		SINTESI NON TECNICA Inquadramento territoriale	
NOME DEL FILE: SNT_svt1.mxd	SCALA CAD: 1:100000	FORMATO: A0	SCALA: 1:75.000
		FOGLIO: 1/1	

Questo documento contiene informazioni di proprietà Terna S.p.A. e deve essere utilizzato esclusivamente dal destinatario in relazione alle finalità per le quali è stato ricevuto. È vietata qualsiasi forma di riproduzione o divulgazione senza l'esplicita autorizzazione di Terna S.p.A. This document contains information proprietary to TERNA S.p.A. and it will have to be used exclusively for the purposes for which it has been furnished. Without express consent of Terna S.p.A. no reproduction or disclosure is permitted.