Nuovo locale tecnologico di fermata

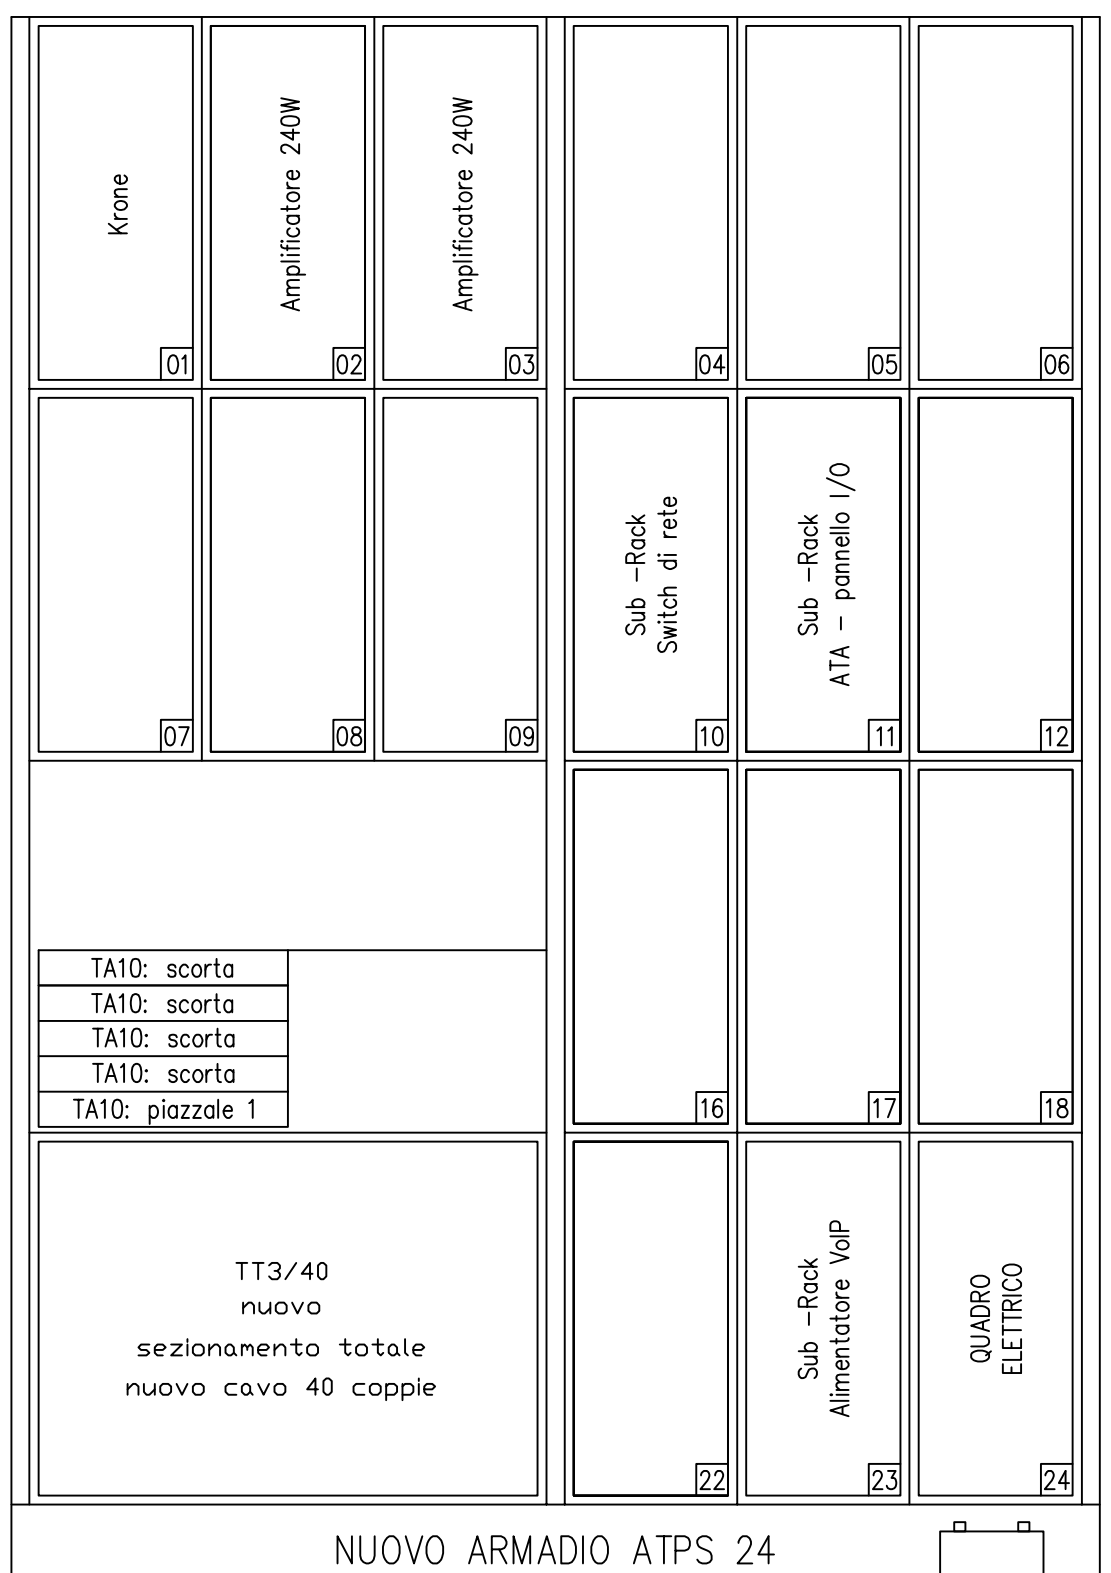

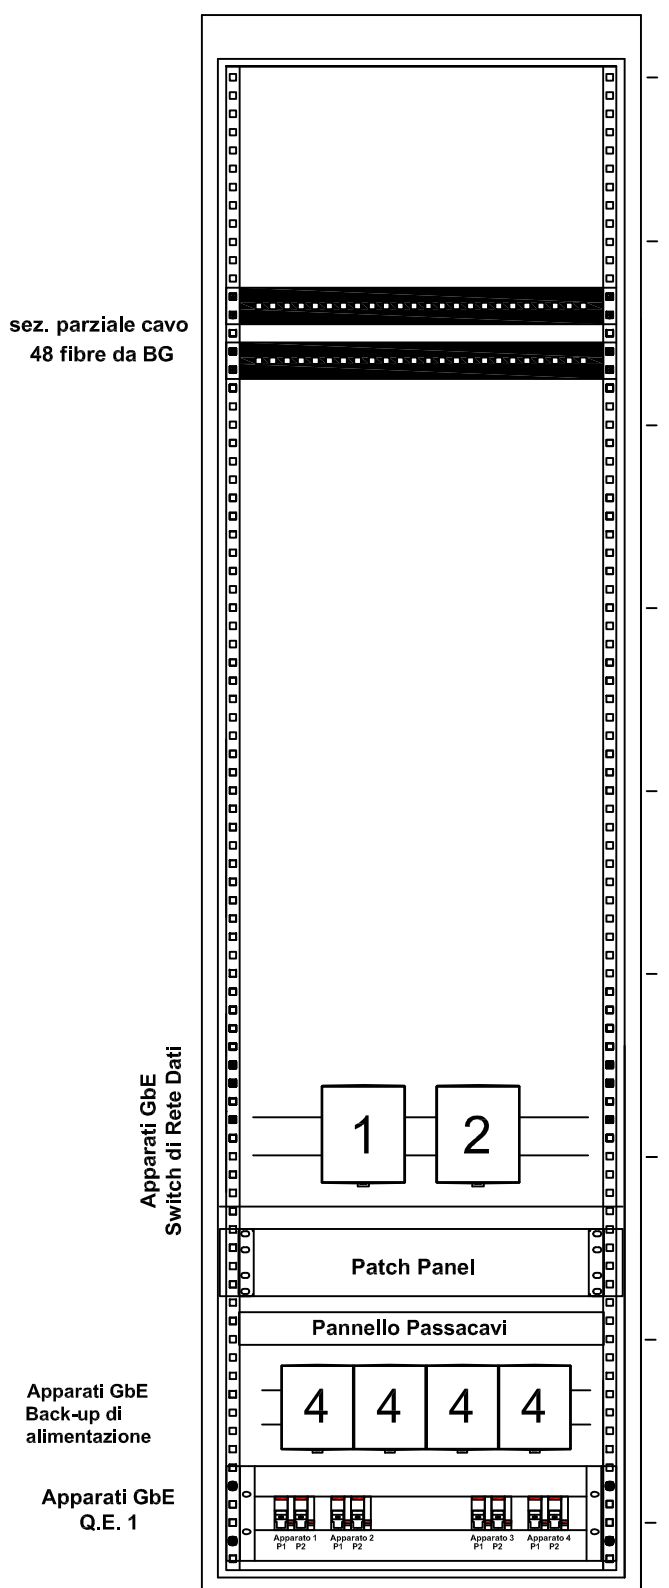

ADM16 nuovo

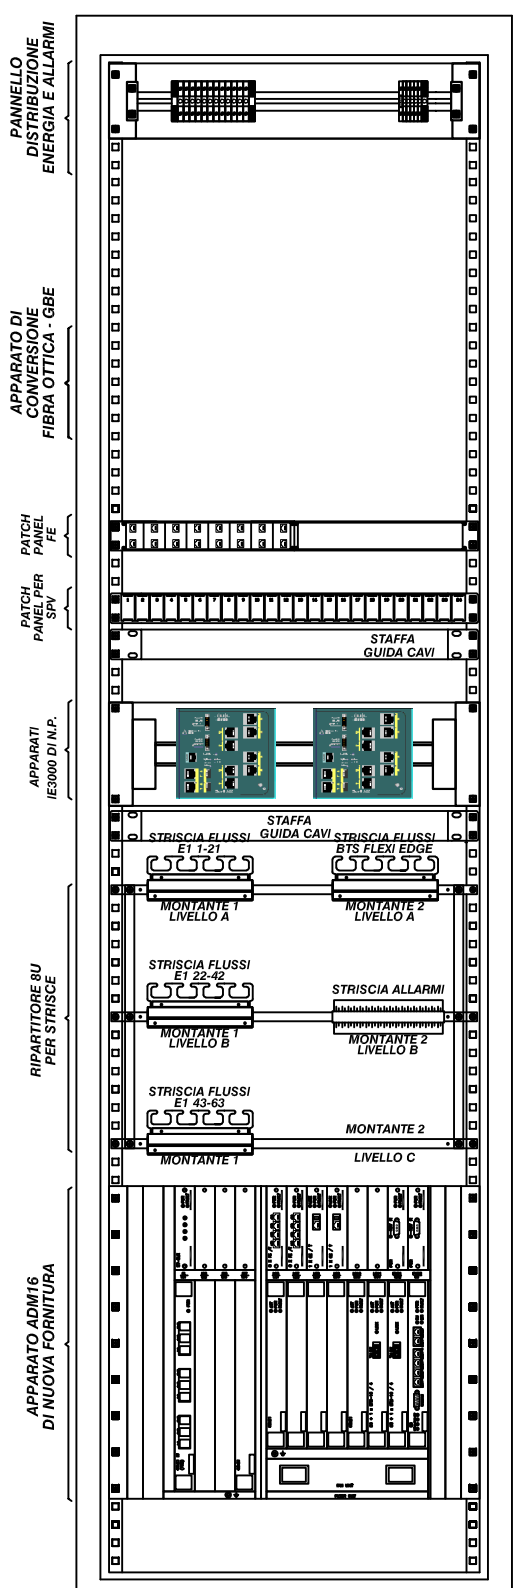

Telaio N3
per installazione ADM 16
600X300X2200 mm

COMMITTENTE:

RFI RETE FERROVIARIA ITALIANA
GRUPPO FERROVIE DELLO STATO ITALIANE

PROGETTAZIONE:

ITALFERR
GRUPPO FERROVIE DELLO STATO ITALIANE

CUP: J64H17000140001

U.O. TECNOLOGIE NORD

PROGETTO DEFINITIVO

RADDOPPIO PONTE S.PIETRO - BERGAMO - MONTELLO

LOTTO 2: PRG PONTE SAN PIETRO / RADDOPPIO CURNO - BERGAMO

IMPIANTI TLC

Fermata Bergamo Ospedale Prospetto Armadi ATPS-N3

SCALA:

COMMESSA	LOTTO	FASE	ENTE	TIPO DOC.	OPERA/DISCIPLINA	PROGR.	REV.
NB1R	02	D	58	DX	ST0000	003	A

Rev.	Descrizione	Redatto	Data	Verificato	Data	Approvato	Data	Autorizzato Data
A	Emissione esecutiva	M. Ferretti	Marzo 2020	M. Ferretti	Marzo 2020	M. Bedinoni	Marzo 2020	Ing. M.Gambaro - Marzo 2020

File : NB1R02D58DXST0000003A Fermata Bergamo Ospedale Prospetto Armadi ATPS-N3.dwg

n. Elab.: 16/tlc