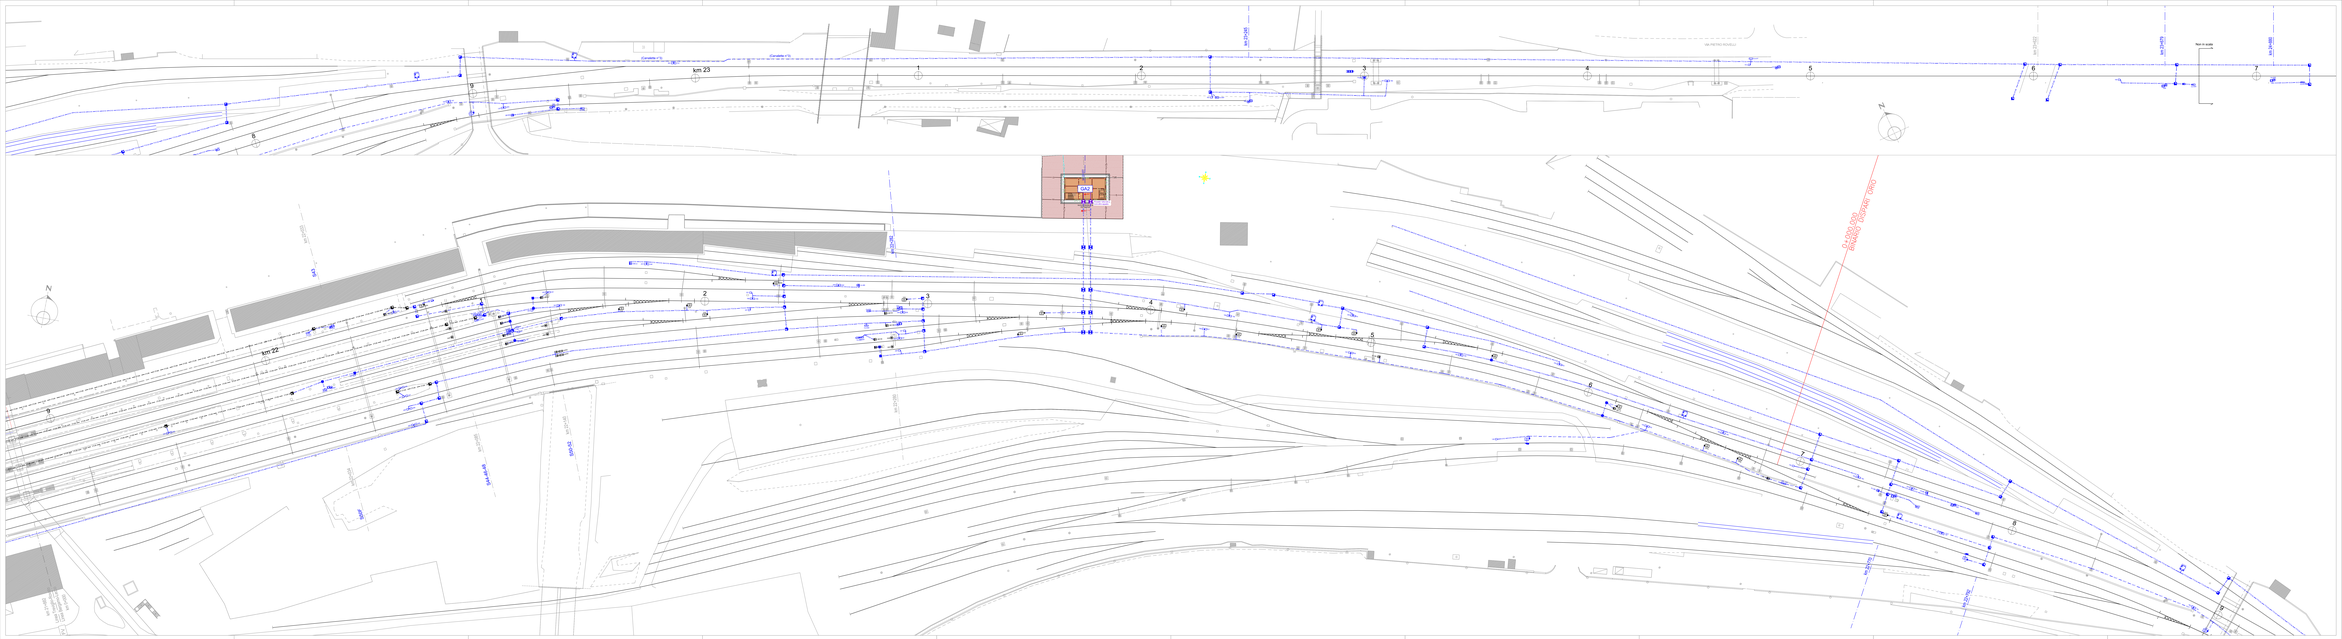

LEGENDA CURVOLI

- Curvolo U/T
- Curvolo V/16
- Curvolo TT/134
- Tubolone (Tub-8/100)
- Carraiata a V/16 140x140

LEGENDA COLORI

- Esistente
- Eliminato
- Nuovo
- Nuovo in Fase Provvisoria
- Cura Alto Appalto

LEGENDA POZZETTI

- Pozzetto CLS 100x100
- Pozzetto CLS 100x100
- Pozzetto CLS 60x60

RIEPILOGO CURVOLI NUOVI

TIPO	LUNGHEZZA	NOTE
U/T	2960m	
V/16	70m	
TT/134	-	
TT/134 M	-	Maggiorato
V/16 140	-	

RIEPILOGO BANCHI TUBI NUOVI

TIPO	LUNGHEZZA	NOTE
1 TUBO	-	
2 TUBI	10m	
4 TUBI	-	
8 TUBI	20m	
12 TUBI	-	
24 TUBI	-	
25 TUBI	-	
30 TUBI	-	

RIEPILOGO POZZETTI NUOVI

TIPO	NUMERO	NOTE
120x120	-	
100/100	4	
80x80	2	

COMMITTENTE:

RFI RETE FERROVIARIA ITALIANA
GRUPPO FERROVIE DELLO STATO ITALIANE

PROGETTAZIONE:

ITALFERR
GRUPPO FERROVIE DELLO STATO ITALIANE

CUP: J64H17000140001

U.O. TECNOLOGIE NORD

PROGETTO DEFINITIVO

RADOOPPIO PONTE S.PIETRO - BERGAMO - MONTELLO

LOTTO 2: PRG PONTE SAN PIETRO / RADOOPPIO CURNO - BERGAMO

ACC BERGAMO

Planimetria attrezzata con enti e canalizzazioni Tav 22

SCALA: 1:500

COMMESSA	LOTTO	FASE	ENTE	TIPO DOC.	OPERA/DISCIPLINA	PROGR.	REV.
N3L1R	02	D	5B	PB	AS0120	009	A

Rev.	Descrizione	Redatto	Data	Verificato	Data	Approvato	Data	Autorizzato Data
A	Prima emissione	G.Lo Bianco		G.Lo Bianco		A.Mele		A.Mele

Scala 1:500

File: N3L1R02DB5B0AS0120009.dwg

n. Elab.: