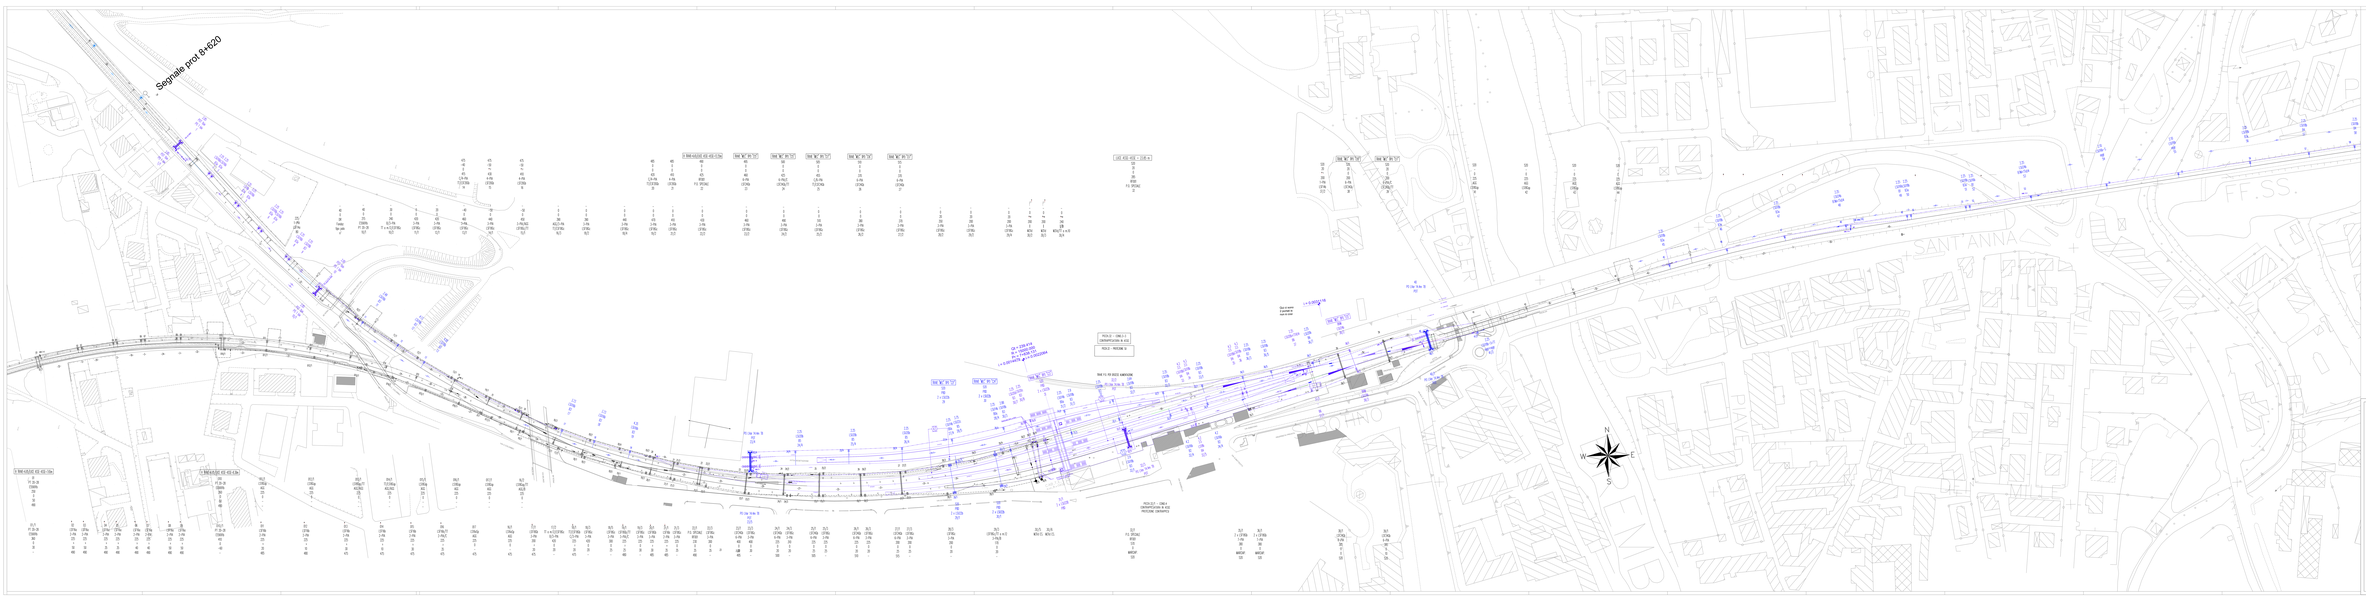

COMMITTENTE:

RFI RETE FERROVIARIA ITALIANA
GRUPPO FERROVIE DELLO STATO ITALIANE

PROGETTISTA:

ITALFERR
GRUPPO FERROVIE DELLO STATO ITALIANE

CUP: J84H17000140001

U.O. TECNOLOGIE NORD

PROGETTO DEFINITIVO

RADDOPPIO FIANO S.PIETRO - BERGAMO - MONTELLO

LOTTO II PRG PONTE SAN PIETRO E RADDOPPIO DELLA LINEA DA CURNO A BERGAMO

LINEA DI CONTATTO -
STAZIONE di Ponte San Pietro-Fiano

Piano di elettrificazione FNAVE Foglio 1/2

SCALA: 1:500

CODIFICA: LOTTO FASE ENTE TIPO DOC. NUMERO PROG. REV. A3
INE1 7R 0Z E X FB 1J0X0X00 01 A 00

REV.	DESCRIZIONE	REDATTO	VERIFICATO	VERIFICATO	APPROVATO	DATA	CODIFICA NR. DOC.
A	EMESSO PER APPROVAZIONE	[illegible]	[illegible]	[illegible]	[illegible]	30/06/2020	

Doc. Collegato:IS0000 Offerta Reg.

CODIFICA TECNICA