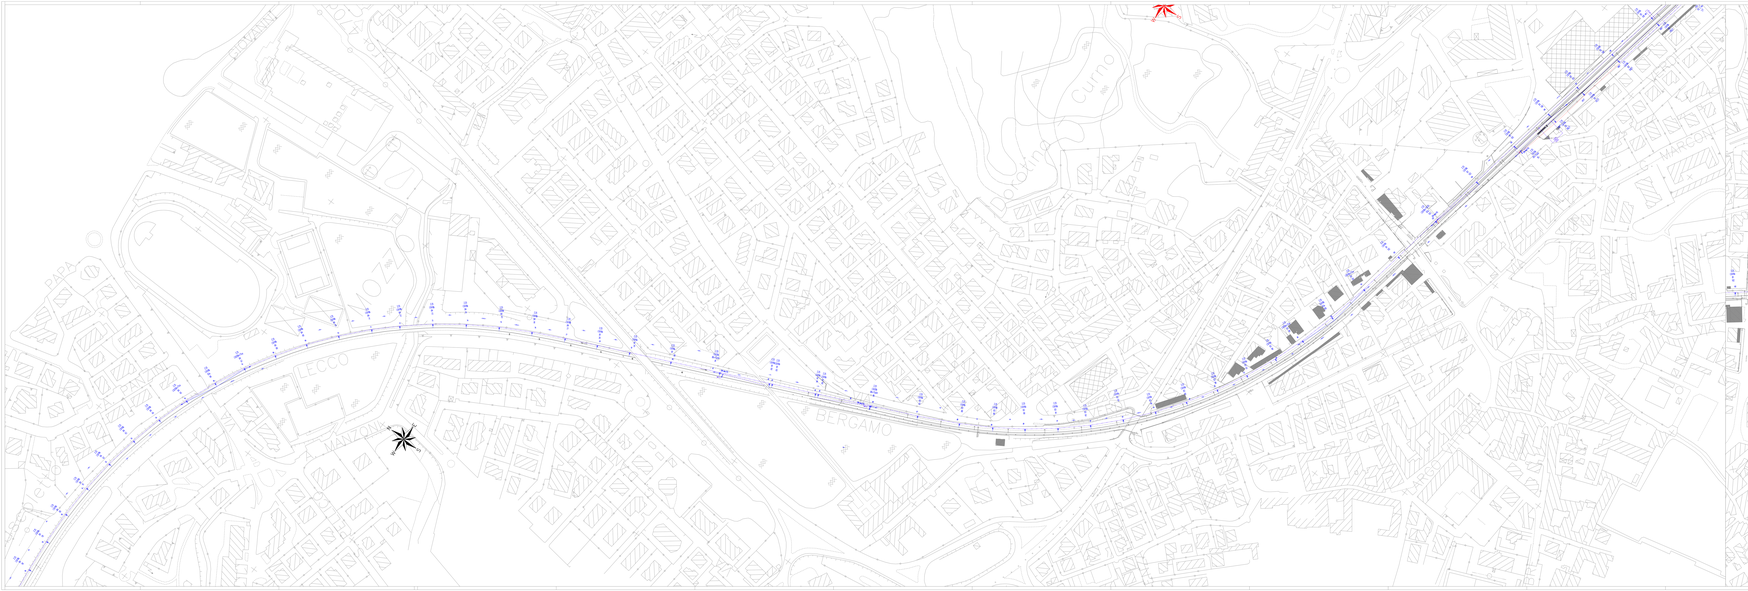

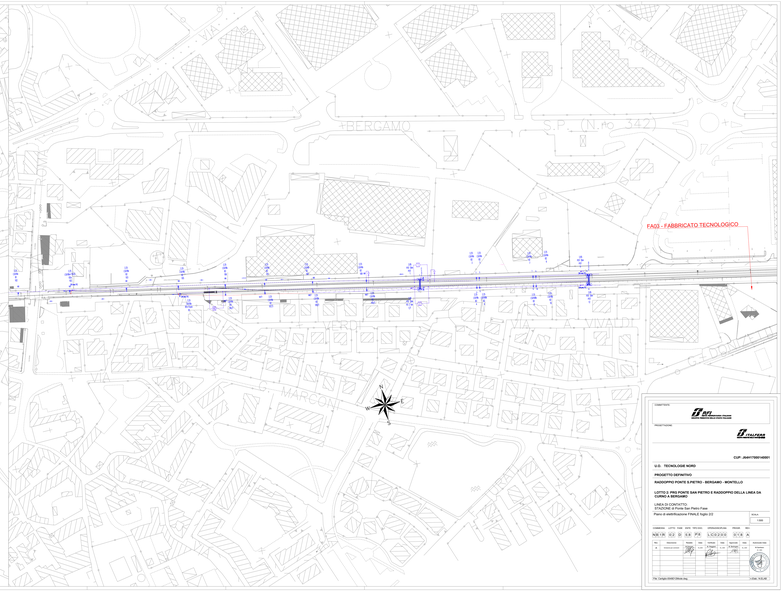

COMMITTENTE:

RFI RETE FERROVIARIA ITALIANA
GRUPPO FERROVIE DELLO STATO ITALIANE

PROGETTISTA:

ITALFERR
GRUPPO FERROVIE DELLO STATO ITALIANE

CUP: J96H17000140001

U.O. TECNOLOGIE NORD

PROGETTO DEFINITIVO

RADDOPPIO FAIDO & PETRO - BERGAMO - MONTELLO

LOTTO 2: PRG PONTE SAN PIETRO E RADDOPPIO DELLA LINEA DA CURNO A BERGAMO

LINEA DI CONTATTO -
STAZIONE di Ponte San Pietro-Fase

Piano di elettrificazione FS/AC E Inglio 272

SCALA: -
1:500

CODIFICA	LOTTO	GAR	NOTE	PR CAD				TRACCIA	PROG	FASE	EL
NE1.TR	02	0.X	PB	U.O.C.X.X				X.X.X	A		

REV.	DESCRIZIONE	REDATTO	DATA	VERIFICATO	DATA	IL PROGETTISTA	DATA	CONVALIDA UFFICIO
A	Emissione	[illegible]	[illegible]	[illegible]	[illegible]	[illegible]	[illegible]	[illegible]

File: C:\Angelo\ISO\NE1.Dwg Seg.

COD. FILE: NE1