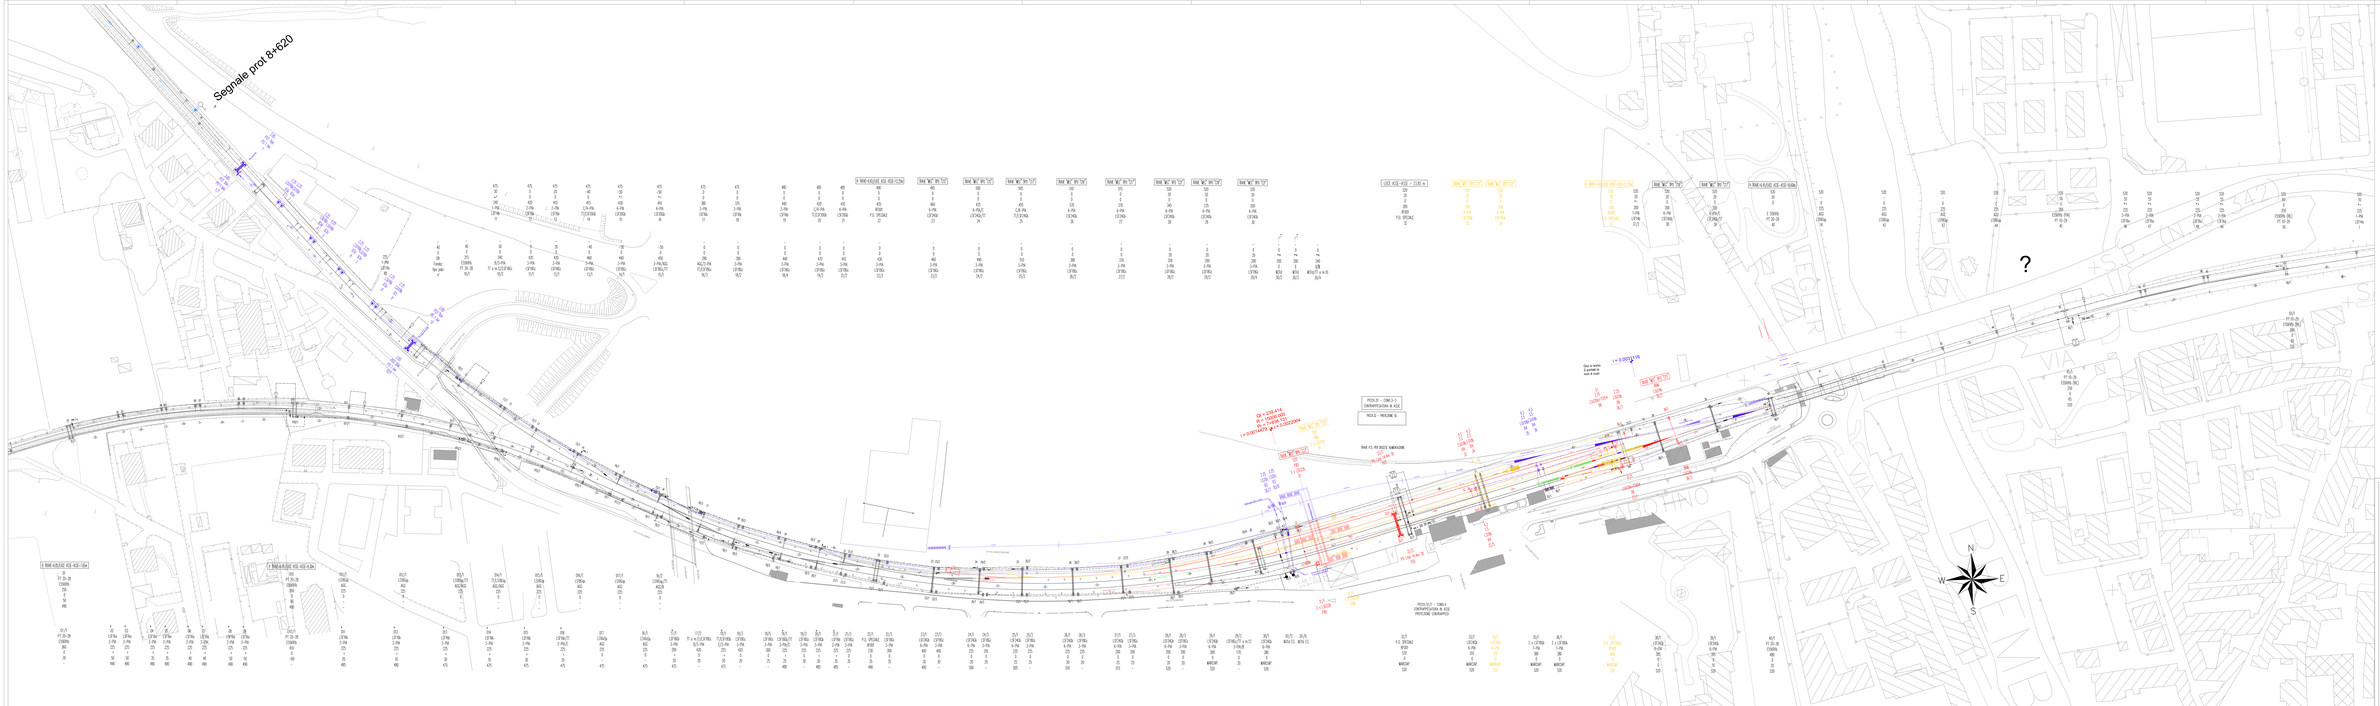

COMMITTENTE

RFI RETE FERROVIARIA ITALIANA
GRUPPO FERROVIE DELLO STATO ITALIane

PROGETTAZIONE

ITALFERR
GRUPPO FERROVIE DELLO STATO ITALIane

CUP: J84H17000140001

U.O.: TECNOLOGIE NORD

PROGETTO DEFINITIVO

RADDOPPIO PONTE S.PIETRO - BERGAMO - MONTELLO

LOTTO D PRG PONTE SAN PIETRO E RADDOPPIO DELLA LINEA DA CURNO A BERGAMO

LINEA DI CONTATTO:
STAZIONE di Ponte San Pietro Fase
Piano di elettrificazione fase 03

SCALA: 1:500

COMMESSA	LOTTO	FASE	ENTE	TIPO DOC.	OPERA/DISCIPLINA	PROGR.	REV.
NE1M	00 D	26	03	PB	L0000	001	A

REV.	DESCRIZIONE	PROGETTATO	DATA	VERIFICATO	DATA	VALIDATO	DATA	PROGETTISTA
A	EMISSIONE ESECUTIVA	A. Cerqua	G. Ferri	G. Pizzarelli	G. Mirto	A. Rossi	G. Lo Giudice	ITALFERR GRUPPO FERROVIE DELLO STATO ITALIane

File: Cantiere ERRE12Mode.dwg

1:2500, 1/2 ELAB.