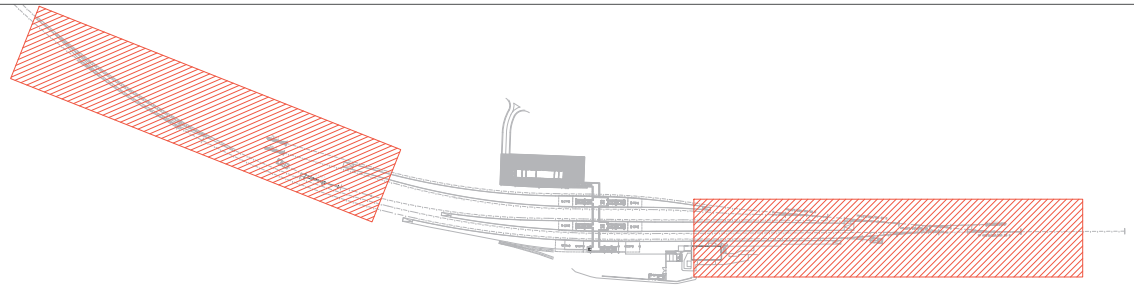

LEGENDA	
SIMBOLO	DESCRIZIONE
	Illuminazione punte scambi: Palina in vetroresina Hft = 5,2 m, blocco fond. 80x80x100 cm e pozzetto di derivazione con chiusino carrabile; proiettore a LED (P LED = 51 W) con ottica asimmetrica (IP66, classe isol. II; Pulsantiera di accensione luminaria (LED) (IP66, classe isol. II; monoattiera da palo idonea per entra-esce derivazione, classe isol. II.

NOTE:
- Le canalizzazioni per l'alimentazione del RED ed illuminazione punte scambi sono predisposte dall'S.

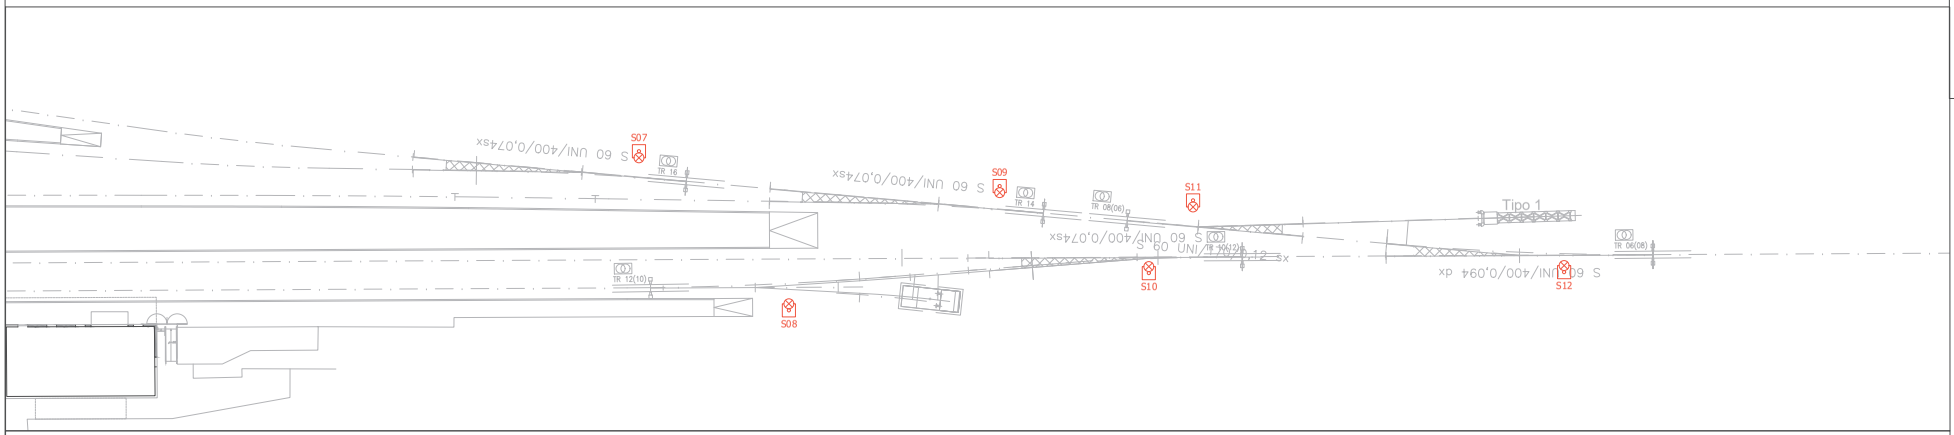

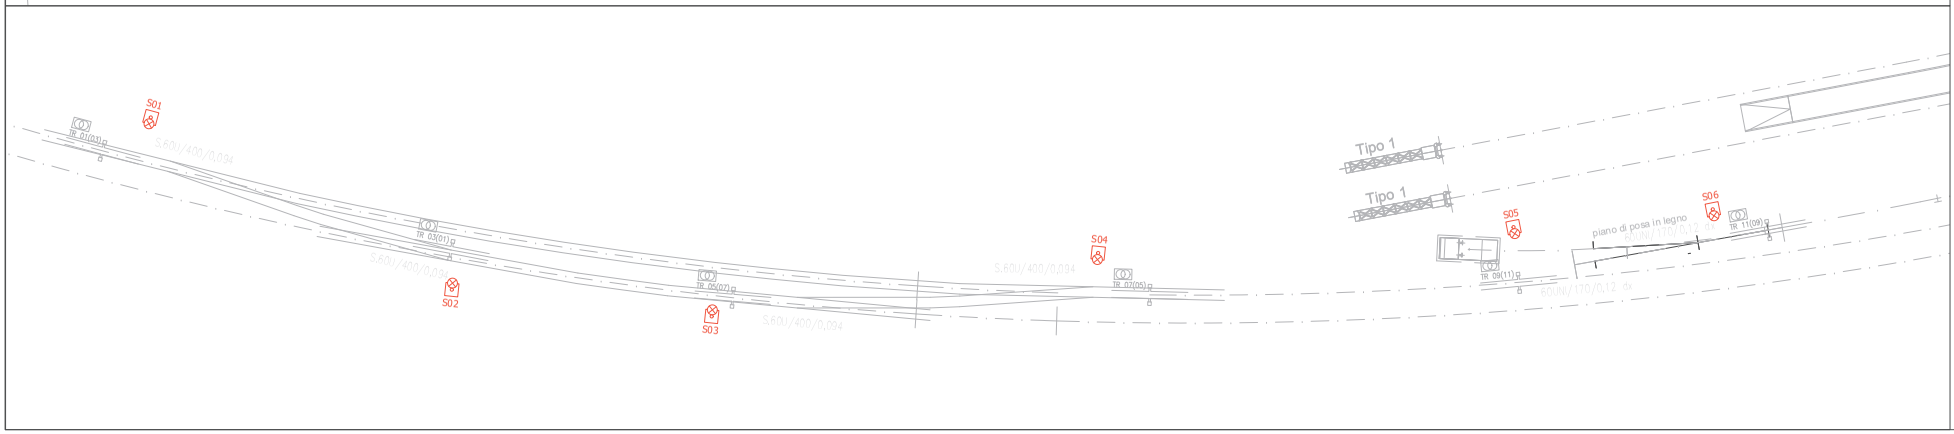

COMMITTENTE:

PROGETTAZIONE:

CUP: J64H17000140001

U.O. TECNOLOGIE NORD

PROGETTO DEFINITIVO

RADDOPPIO PONTE S.PIETRO - BERGAMO - MONTELLO

LOTTO 2: PRG PONTE SAN PIETRO E RADDOPPIO DELLA LINEA DA CURNO A BERGAMO

ENERGIA IMPIANTI LFM
PONTE SAN PIETRO
Planimetria Disposizione Apparecchiature Illuminazione Piazzale

SCALA: 1:200

COMMESSA	LOTTO	FASE	ENTE	TIPO DOC.	OPERA/DISCIPLINA	PROGR.	REV.
N B 1 H	0 2	E	S B	P 9	L F 0 1 1 0 0	0 0 3	A

Rev.	Descrizione	Redatto	Data	Verificato	Data	Approvato	Data	Autorizzato Data
A	Prima emissione	A. Mattia	Nov 2019	Andrea Cavalieri	Nov 2019	Andrea Cavalieri	Nov 2019	

File: n.NB1H.02.EM.PL.T.07.0003.A.dwg

n. Elab.: