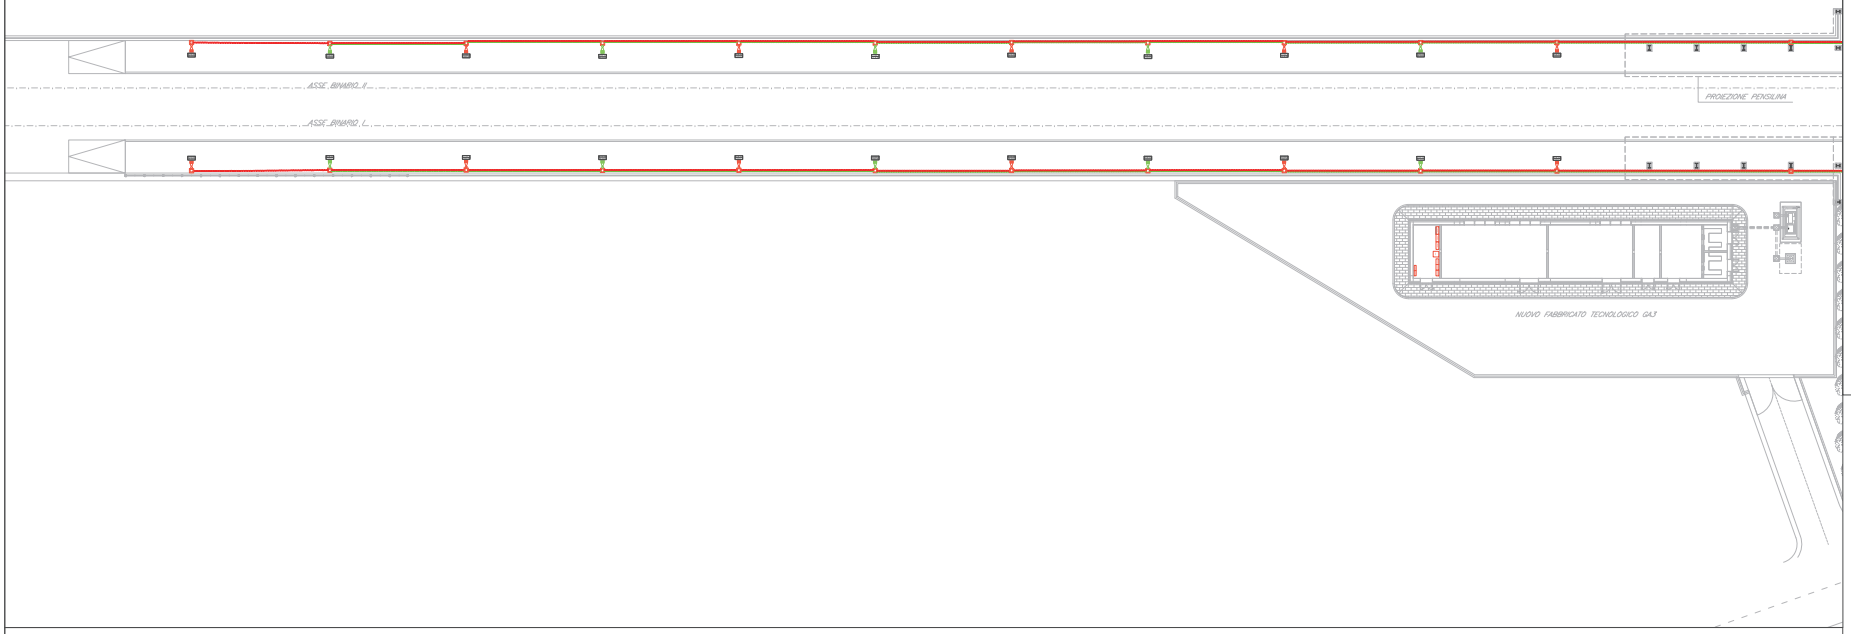

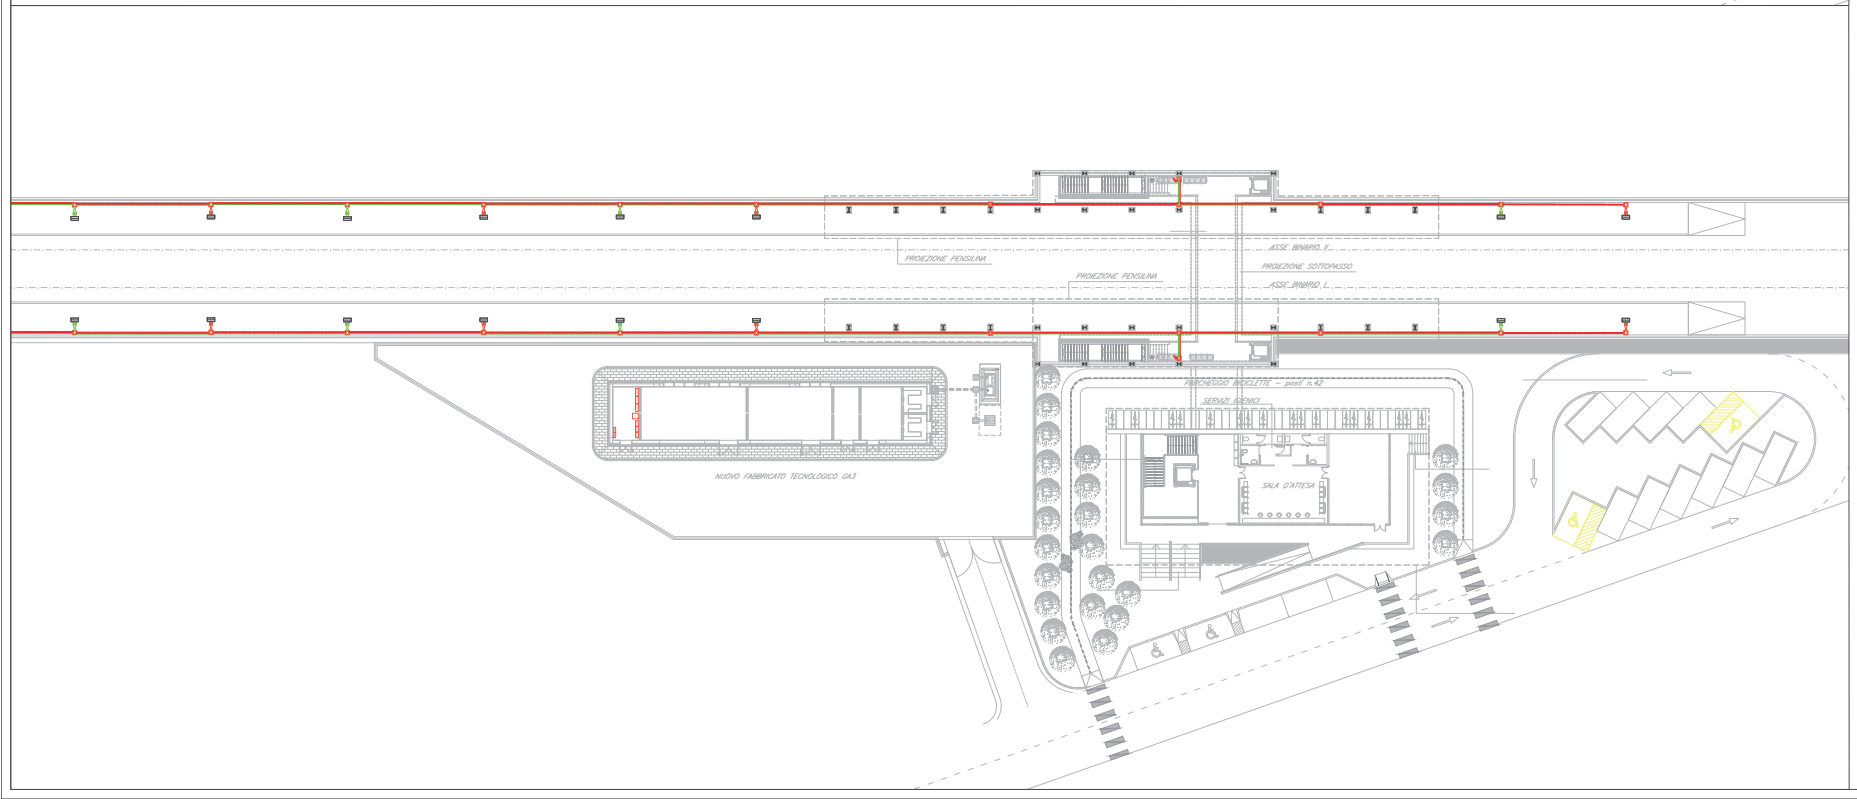

LEGENDA SIMBOLI IMPIANTI LFM	
Simbolo	Descrizione
	Illuminazione marciapiede. Palina HR = 9m, proiettore a LED (P LED = 83,7 W) con ottica stradale e luce diretta IP67, 9750lm, classe isolamento II.
	Pozzetto di derivazione in CLS 45x45cm con coperchio carrabile D400 in CLS.
	Tubazione interrata, flessibile in PVC serie pesante

NOTE:

- in rosso gli apparati a servizio dei circuiti "Normale"
- in verde gli apparati a servizio dei circuiti "Preferenziale/No-break"
- La compartimentazione delle strutture in corrispondenza dei fori per il passaggio delle tubazioni dovrà essere ripristinata mediante sigillatura con schiuma poliuretanica espansa di categoria EI pari a quella della struttura.
- Il Layout delle apparecchiature SIAP, IS e TLC è indicativo e dovrà essere definito nelle prossime fasi progettuali in funzione delle reali esigenze.
- Le canalizzazioni sotto marciapiede e verso il GA sono predisposte da IS e Opere Civili.

LEGENDA TARGHETTE

A: NOME QUADRO
B: SEZIONE QUADRO
C: TIPO DI APPARATO
D: TIPO DI EDIFICIO
E: SEQUENZIALE CIRCUITO

COMMITTENTE:

PROGETTAZIONE:

CUP: J64H17000140001

U.O. TECNOLOGIE NORD

PROGETTO DEFINITIVO

RADDOPPIO PONTE S.PIETRO - BERGAMO - MONTELLO

LOTTO 2: PRG PONTE SAN PIETRO E RADDOPPIO DELLA LINEA DA CURNO A BERGAMO

ENERGIA IMPIANTI LFM
CURNO - FABBRICATO VIAGGIATORI
Planimetria disposizione apparecchiature LFM - Marciapiedi

SCALA: 200

COMMESSA	LOTTO	FASE	ENTE	TIPO DOC.	OPERA/DISCIPLINA	PROGR.	REV.
NB1R	02	D	58	P9	LF0200	001	A

Rev.	Descrizione	Redatto	Data	Verificato	Data	Approvato	Data	Autorizzato Data
A	Emissione esecutiva	G.Grandi	Mar 2018	C.Valeri	Mar 2018	M. Bonelli	Mar 2018	M. Bonelli

File: NB1R02D58P9LF0200001A.dwg

n. Elab.: