


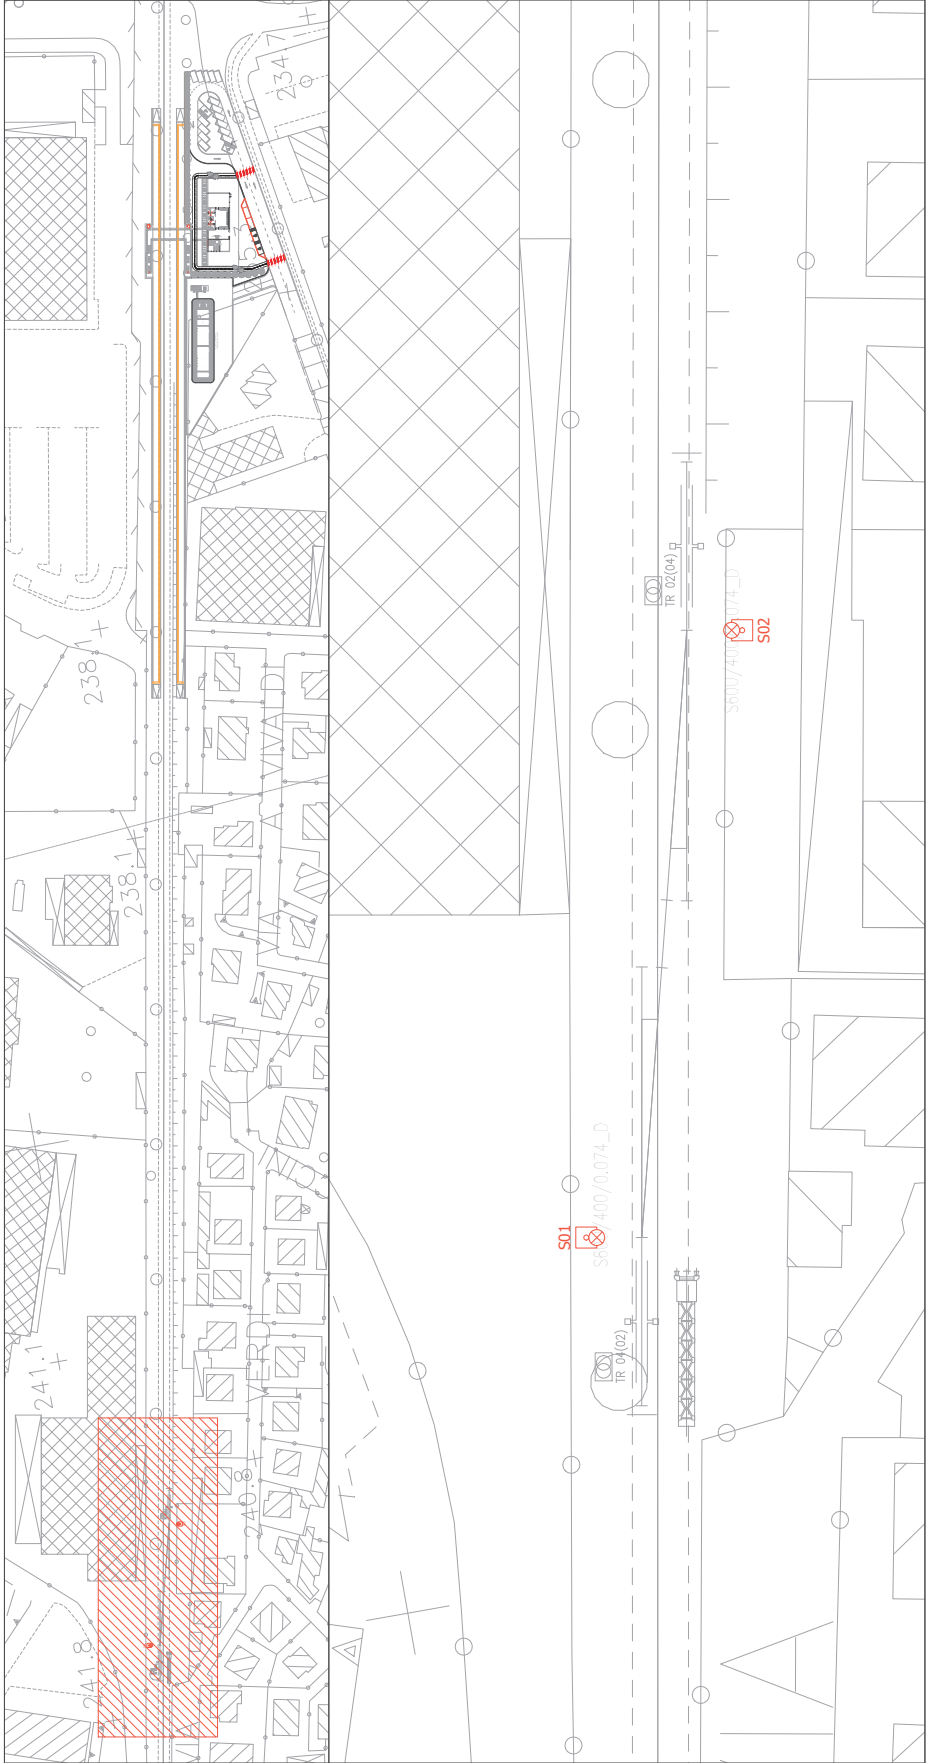

LEGENDA	
SIMBOLO	DESCRIZIONE
	Illuminazione ponte scambi. Palina in vetroresina Ht = 5,2 m, blocco fond. S600/400/0.074_D. Armatura in alluminio anodizzato con cristallo PRG classe Iod. II. Puntone di accensione luminoso (LED) P165, classe Iod. II, montellera da palo idonea per entrata e derivazione, classe Iod. II.

NOTE:
• Le canalizzazioni per l'alimentazione dei RED ed illuminazione ponte scambi sono predisposte da I.S.

COMITENTE

PROGETTAZIONE

CUP: J64H7000140001

U.O. TECNOLOGIE NORD
PROGETTO DEFINITIVO
RADDOPPIO PONTE S.PIETRO - BERGAMO - MONTELO

LOTTO 2: PRG PONTE SAN PIETRO E RADDOPPIO DELLA LINEA DA CURNO A BERGAMO
CURNO
Parametri Disposizione Apparecchiature Illuminazione Deviato

SCALA
1:200

COMMESSA	LOTTO	FASE	ENTE	TIPO DOC.	OPERAZIONE	PROG.	REV.
NE1R	02	D	58	P9	LF0200	002	A
Rev.	Descrizione	Disegnato	Data	Verificato	Data	Approvato	Data
A	Disegnato da I.S.	15/05/2024	15/05/2024	15/05/2024	15/05/2024	15/05/2024	15/05/2024

Tr. I.S. BERGAMO/SP/LP/0200/002_A.dwg