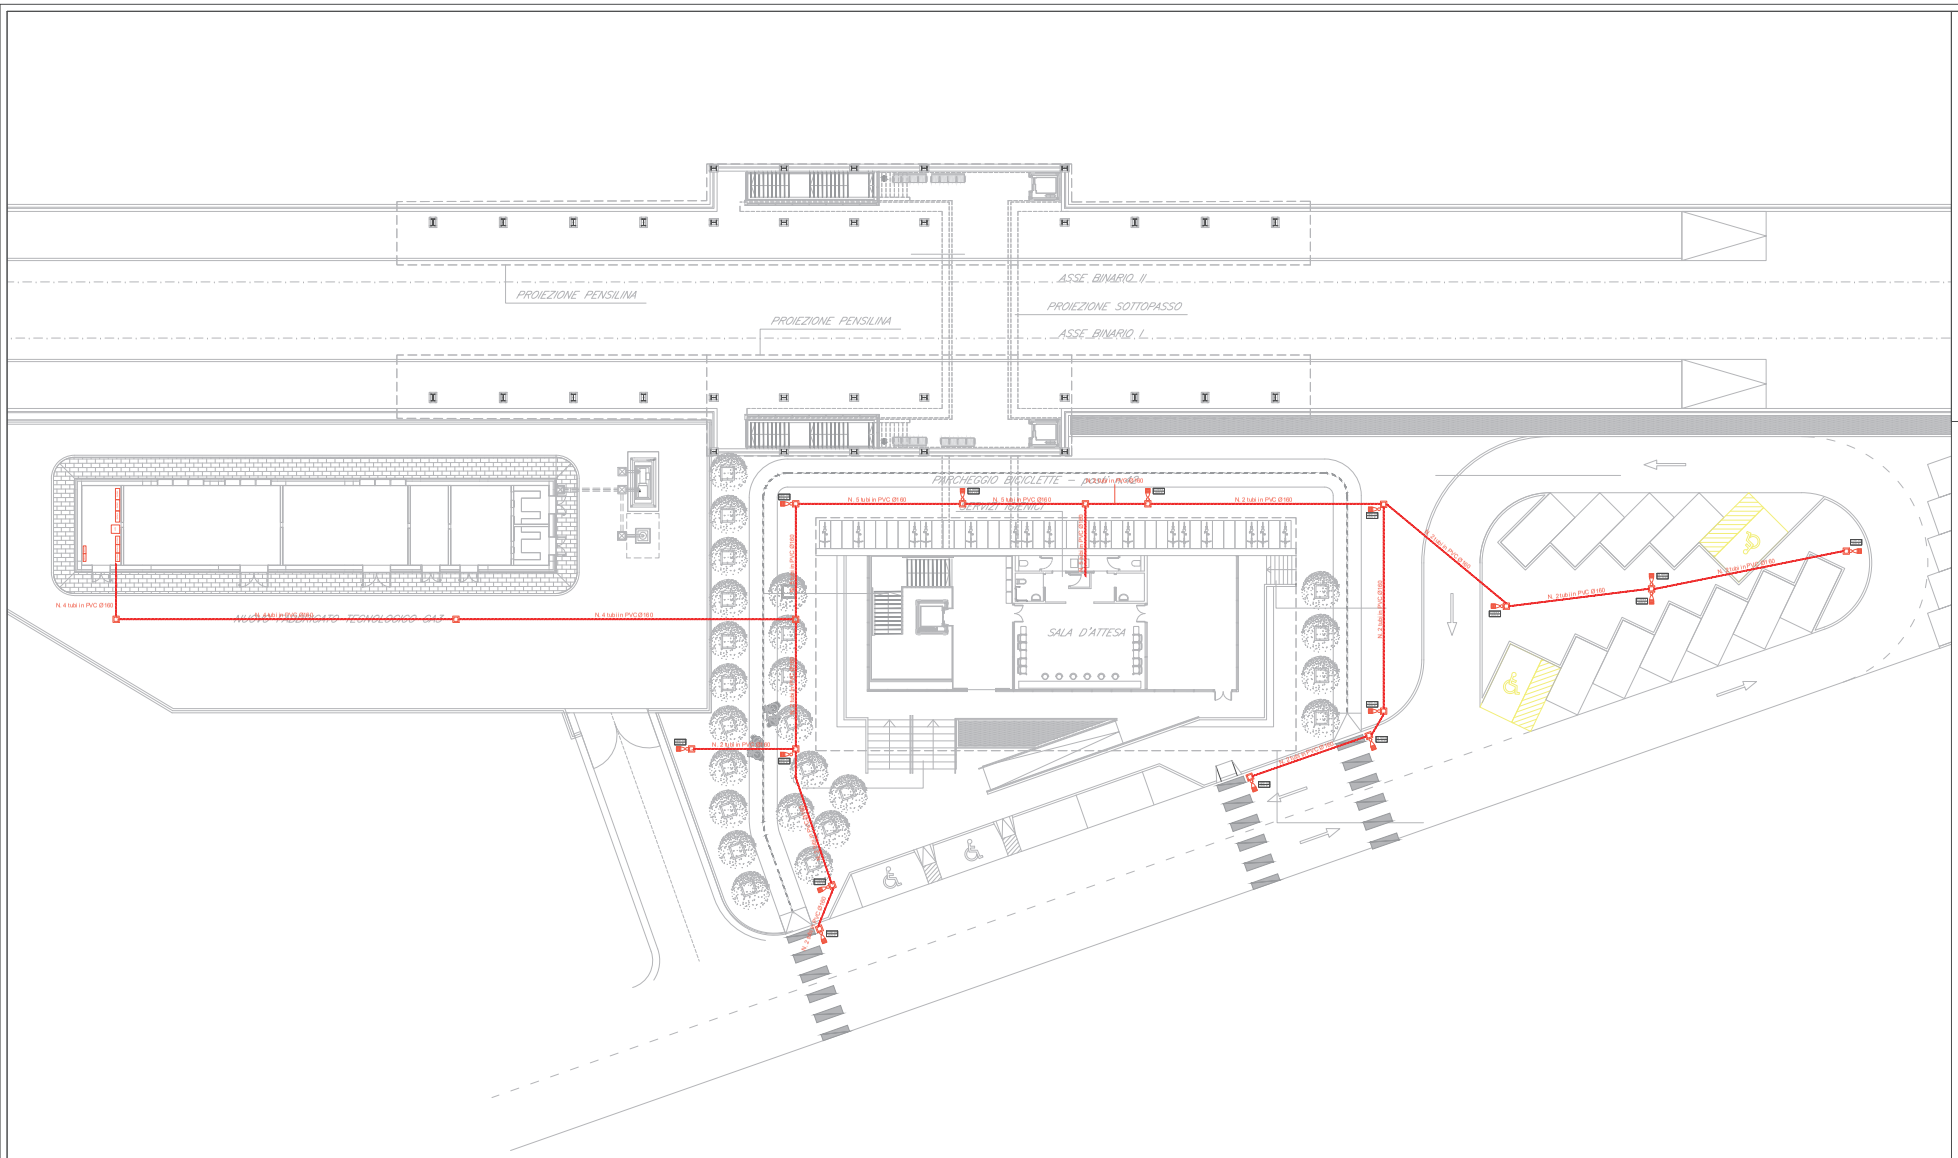
PROIEZIONE PENSILINA
PROIEZIONE PENSILINA
ASSE BINARIO II
PROIEZIONE SOTTOPASSO
ASSE BINARIO I
PARCHEGGIO BICICLETTE – posti in progetto
SERVIZI IGIENICI
SALA D'ATTESA
N. 5 tubi in PVC Ø160
N. 5 tubi in PVC Ø160
N. 2 tubi in PVC Ø160
N. 2 tubi in PVC Ø160
N. 2 tubi in PVC Ø160
N. 2 tubi in PVC Ø160
N. 2 tubi in PVC Ø160
N. 2 tubi in PVC Ø160
N. 4 tubi in PVC Ø160
N. 4 tubi in PVC Ø160
N. 4 tubi in PVC Ø160
N. 4 tubi in PVC Ø160
N. 2 tubi in PVC Ø160
N. 2 tubi in PVC Ø160
N. 2 tubi in PVC Ø160
N. 2 tubi in PVC Ø160
N. 2 tubi in PVC Ø160
N. 2