FABBRICATO CONSEGNA ENERGIA MT

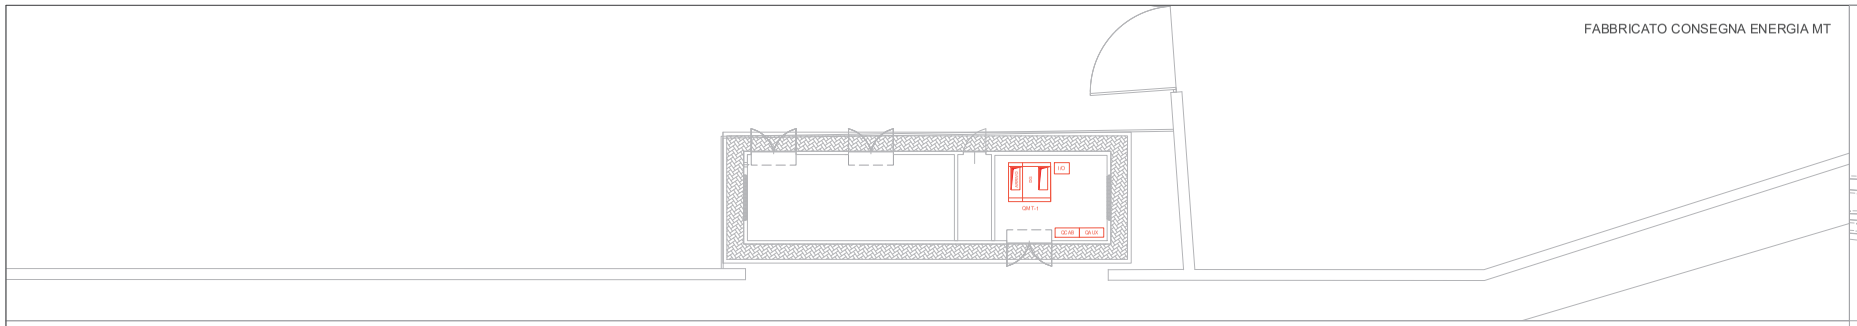

K-PLAN

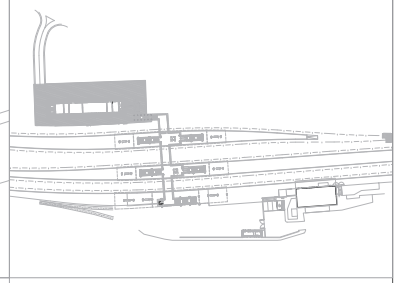

FABBRICATO TECNOLOGICO

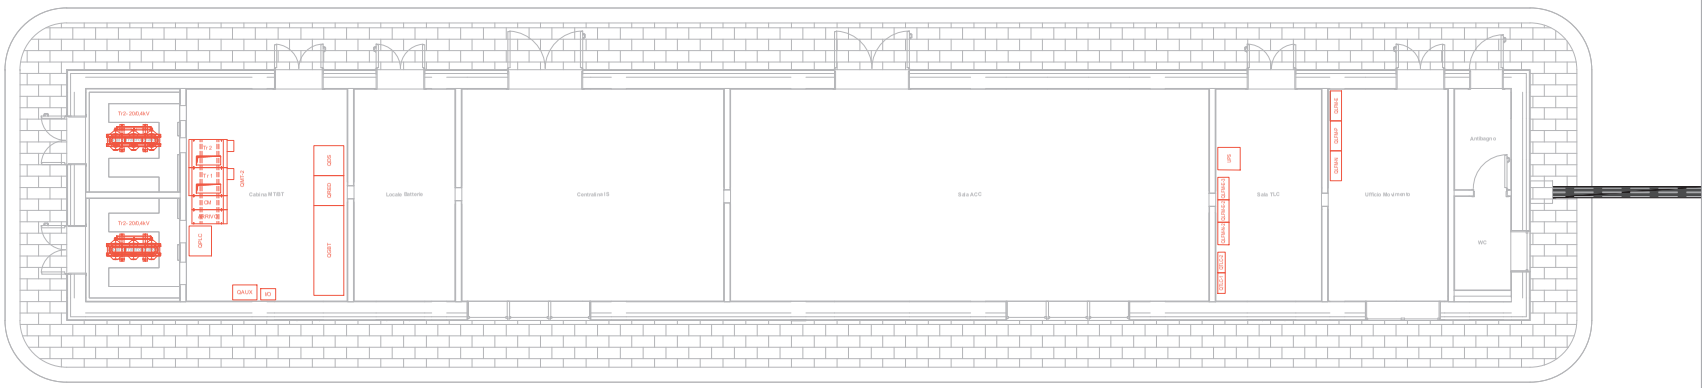

COMMITTENTE:

PROGETTAZIONE:

CUP: J64H17000140001

U.O. TECNOLOGIE NORD

PROGETTO DEFINITIVO

RADDOPPIO PONTE S.PIETRO - BERGAMO - MONTELLO

LOTTO 2: PRG PONTE SAN PIETRO E RADDOPPIO DELLA LINEA DA CURNO A BERGAMO

ENERGIA IMPIANTI LFM
PONTE SAN PIETRO
Lay out Disposizione apparecchiature MT-BT

SCALA: 50

COMMESSA	LOTTO	FASE	ENTE	TIPO DOC.	OPERA/DISCIPLINA	PROGR.	REV.
NB1R	02	D	58	PB	LF0100	001	A

Rev.	Descrizione	Redatto	Data	Verificato	Data	Approvato	Data	Autorizzato Data
A	Emissione esecutiva	G. Ormanni	Mar. 2020	[illegible]	Mar. 2020	[illegible]	Mar. 2020	[illegible]

File: NB1R02D58PBLF0100001A.dwg

n. Elab.: