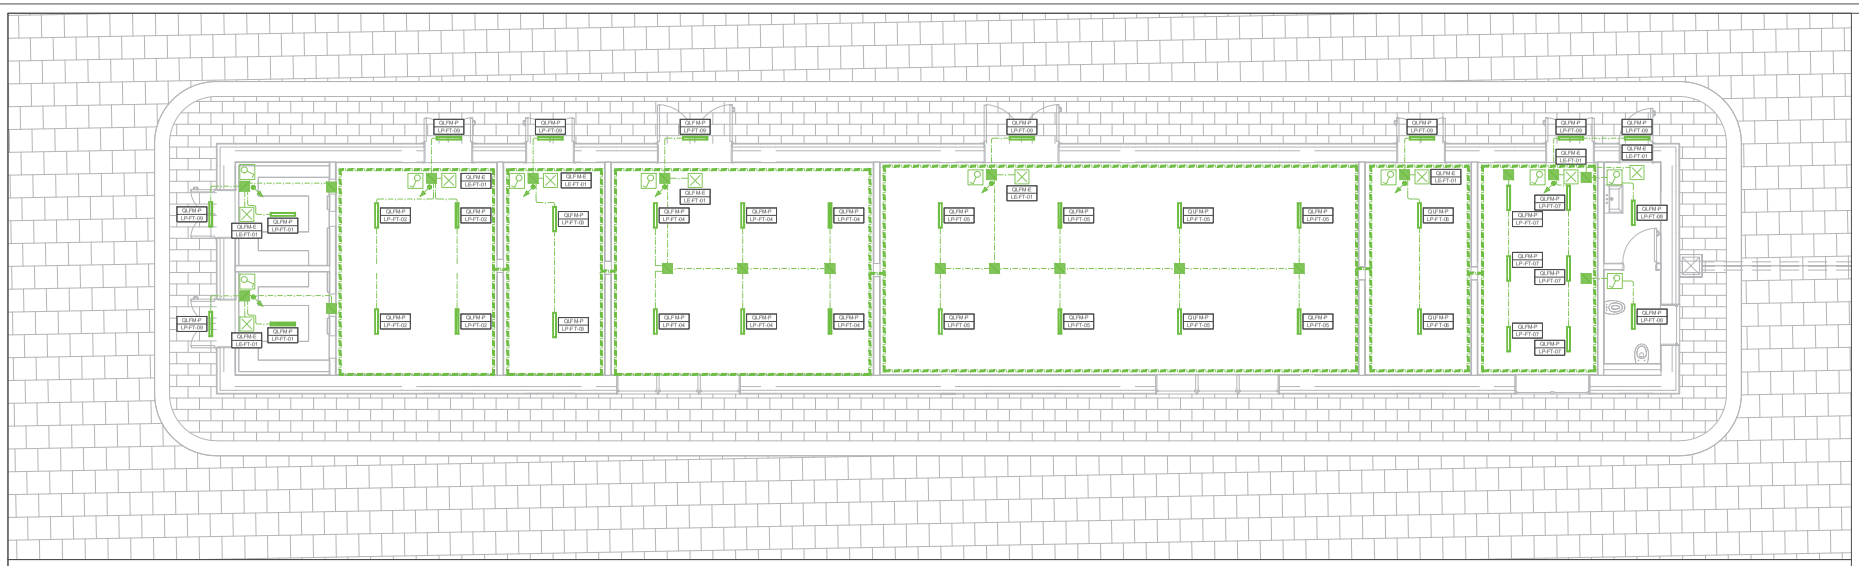

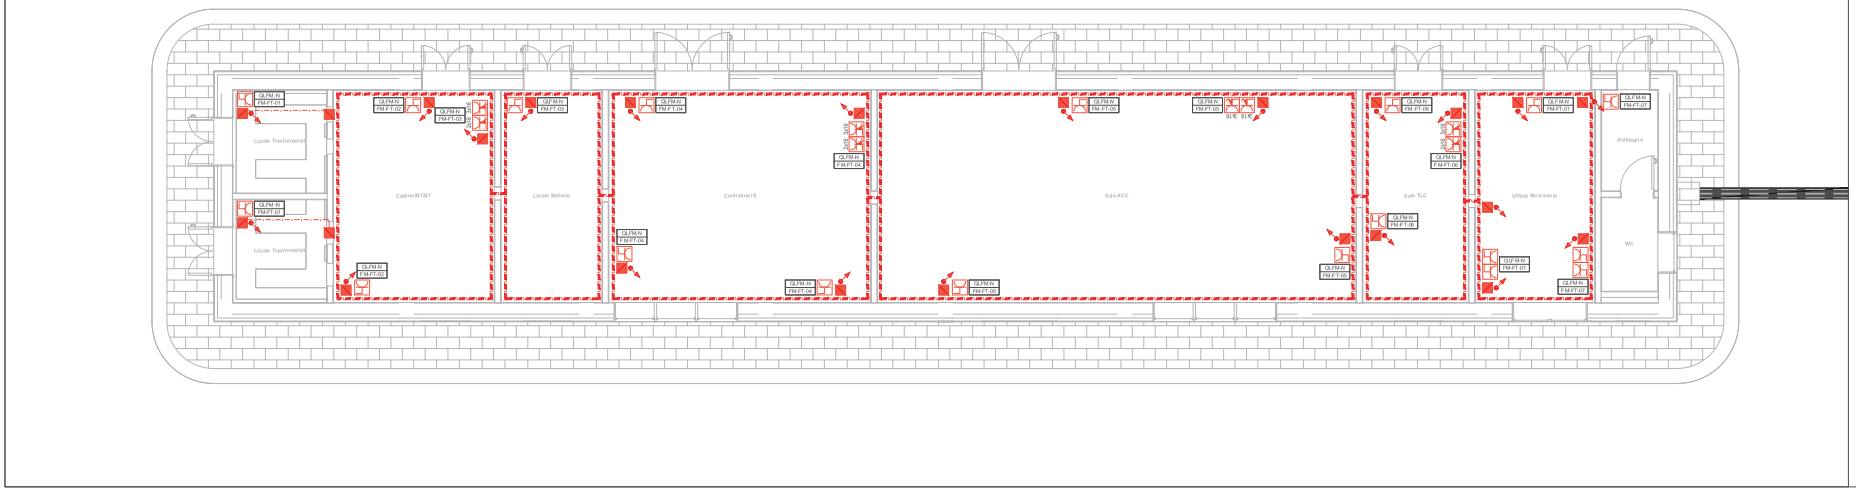

LEGENDA SIMBOLI IMPIANTI LFM	
	Apparecchio illuminante per installazione tipo prevista da RFI DTC STS ENE SP IFS LF 160A, lampade LED 29W, grado di protezione IP65, IK08, classe di isolamento II, flusso luminoso 3163 lm, sistema di controllo ad onde convogliate, alimentate da generatore.
	Plafoniera di emergenza 12W a LED
	Interruttore unipolare per installazione in scatola porta frutto in resina IP 40 fissata a parete
	Presa 2P+T 16A 230V tipo P40 - Frutto in resina per installazione in scatola in resina IP40 da parete
2x16 3x16	Gruppo prese industriali in materiale termoplastico per montaggio a parete composto da: 1 presa IP44 interbloccata CEE17 2P+T 16A 230V 1 presa IP44 interbloccata CEE17 3P+T 16A 400V
	Canaletta in acciaio zincato 120x100mm per distribuzione principale circuiti di alimentazione "Normale" Installazione sotto pavimento sopraelevato
	Canaletta in acciaio zincato 120x100mm per distribuzione principale circuiti di alimentazione "No-break" Installazione sotto pavimento sopraelevato
	Tubo in PVC rigido Ø32mm per distribuzione secondaria circuiti di alimentazione "Normale"
	Tubo in PVC rigido Ø32mm per distribuzione secondaria circuiti di alimentazione "No-break"

NOTE:
- in rosso gli apparati a servizio dei circuiti "Normale"
- in verde gli apparati a servizio dei circuiti "Preferenziale/No-break"
- La compartimentazione delle strutture in corrispondenza dei fori per il passaggio delle tubazioni dovrà essere ripristinata mediante sigillatura con schiuma poliuretanica espansa di categoria EI pari a quella della struttura.
- Il Layout delle apparecchiature SIAP, IS e TLC è indicativo e dovrà essere definito nelle prossime fasi progettuali in funzione delle reali esigenze.

LEGENDA TARGHETTE

A: NOME QUADRO
B: SEZIONE QUADRO
C: TIPO DI APPARATO
D: TIPO DI EDIFICIO
E: SEQUENZIALE CIRCUITO

COMMITTENTE:

PROGETTAZIONE:

CUP: J64H17000140001

U.O. TECNOLOGIE NORD

PROGETTO DEFINITIVO

RADDOPPIO PONTE S.PIETRO - BERGAMO - MONTELLO

LOTTO 2: PRG PONTE SAN PIETRO E RADDOPPIO DELLA LINEA DA CURNO A BERGAMO

ENERGIA IMPIANTI LFM
PONTE SAN PIETRO
Lay out disposizione apparecchiature e impiantistica LFM

SCALA: 50

COMMESSA	LOTTO	FASE	ENTE	TIPO DOC.	OPERA/DISCIPLINA	PROGR.	REV.
NB1R	02	D	58	PB	LF0100	002	A

Rev.	Descrizione	Redatto	Data	Verificato	Data	Approvato	Data	Autorizzato Data
A	Consegna esecutiva	G.Chiodi	Mar 2020	S.Ingrao	Mar 2020	A.Fabbrini	Mar 2020	M.Siviero

File: NB1R02D58PBLF0100002A.dwg

In Elab.