PARTICOLARE INDICATIVO
COLLETTORE DI TERRA

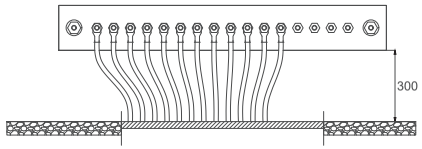

PARTICOLARE POZZETTO
CON DISPERSORE (Fuori scala)

Cavo alla barra collettrice di terra in
piatto di rame installata all'interno del locale tecnologico

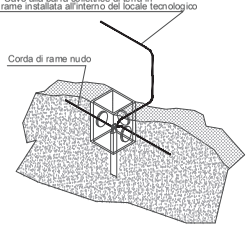

LEGENDA	
SIMBOLO	DESCRIZIONE
	Corda di rame nudo interrata a 60cm di profondità sez. 120mm²
	Conduttore di terra in cavo unipolare FS17 450/750 V sez. 120mm²
	Pozzetto 45x45cm con dispersore verticale di terra L=4,5m costituito da paline in acciaio ramato
	Nodo equipotenziale in piatto di rame stagnato 400x50x5mm

NOTE:

- La compartimentazione delle strutture in corrispondenza dei fori per il passaggio delle tubazioni dovrà essere ripristinata mediante sigillatura con schiuma poliuretanica espansa di categoria EI pari a quella della struttura.
- Il Layout delle apparecchiature SIAP, IS e TLC è indicativo e dovrà essere definito nelle prossime fasi progettuali in funzione delle reali esigenze.

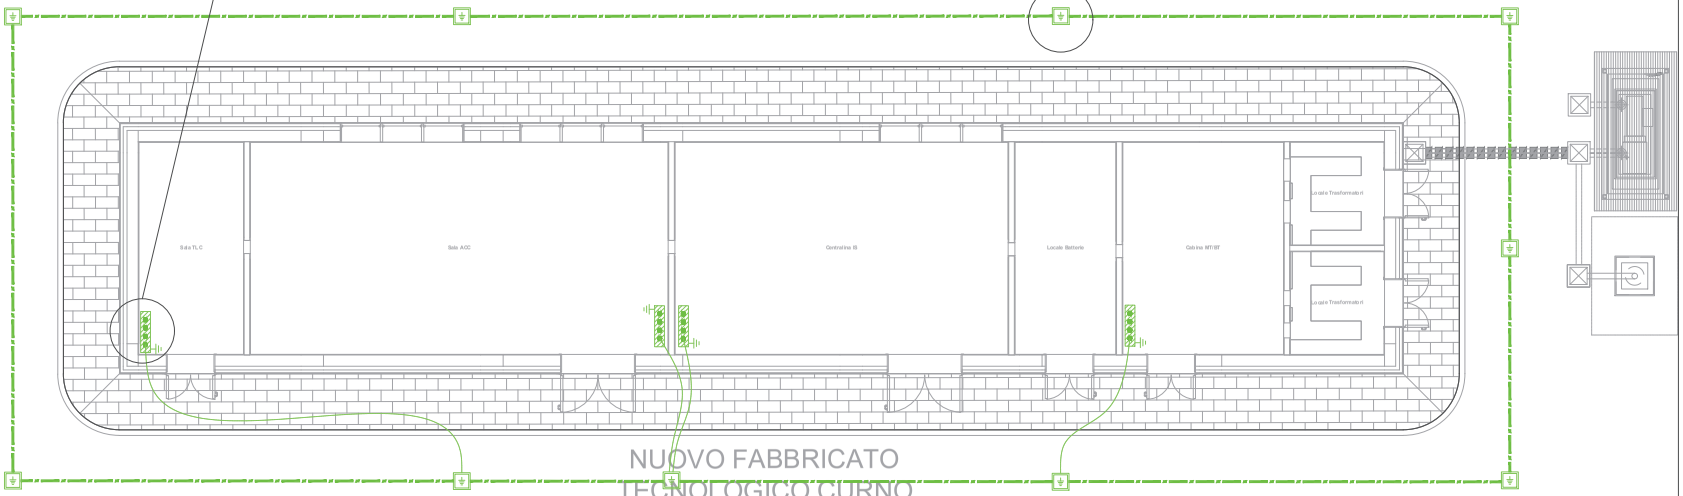

NUOVO FABBRICATO
TECNOLOGICO CURNO

COMMITTENTE:

PROGETTAZIONE:

CUP: J64H17000140001

U.O. TECNOLOGIE NORD

PROGETTO DEFINITIVO

RADDOPPIO PONTE S.PIETRO - BERGAMO - MONTELLO

LOTTO 2: PRG PONTE SAN PIETRO E RADDOPPIO DELLA LINEA DA CURNO A BERGAMO

ENERGIA IMPIANTI LFM
CURNO
Lay Out impianto di terra

SCALA: 1:50

COMMESSA	LOTTO	FASE	ENTE	TIPO DOC.	OPERA/DISCIPLINA	PROGR.	REV.
NB1R	02	D	58	PB	LF0200	003	A

Rev.	Descrizione	Redatto	Data	Verificato	Data	Approvato	Data	Autorizzato Data
A	Consegna per verifica	G.Chiodi	Mar 2018	G.Mauro	Mar 2018	A.Ferrari	Mar 2018	M.Stefanini Mar 2018

File: NB1R02D58PBLF020003A.dwg — In: Blab