




Fase 0

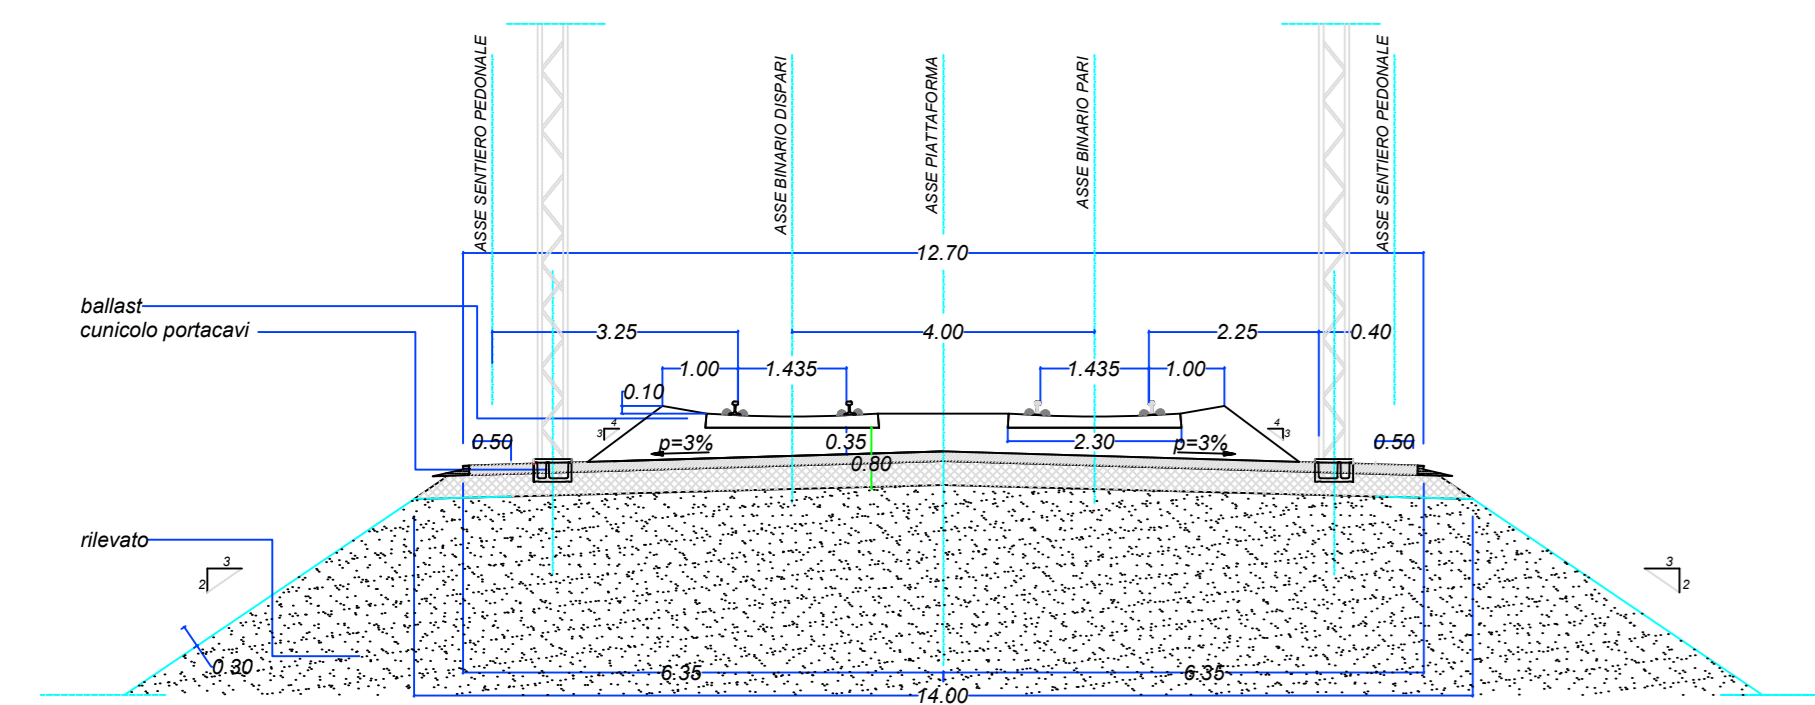


Fase Armamento

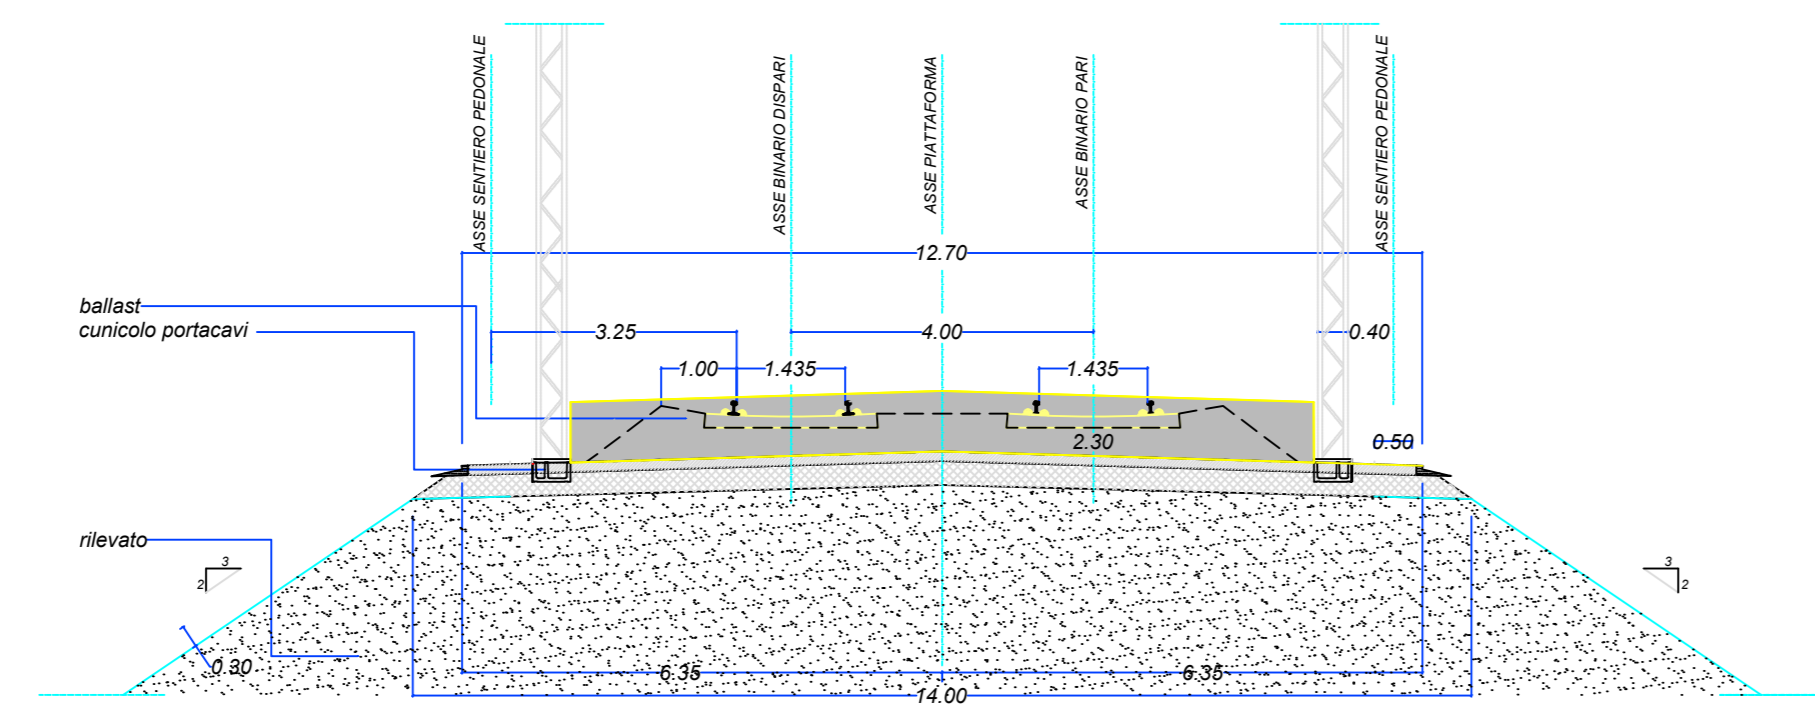


Fase Scavo

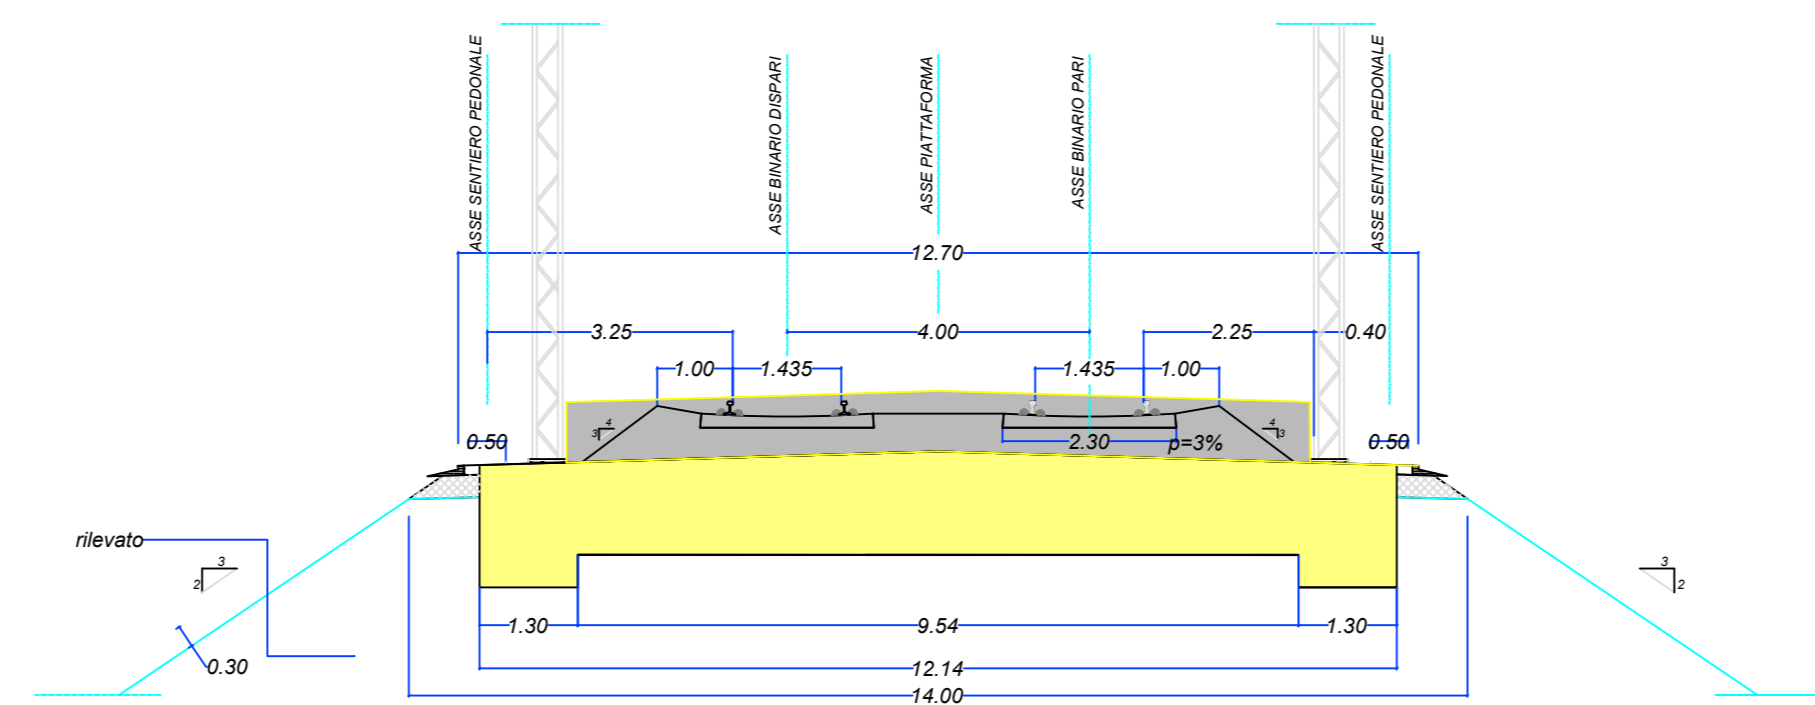


Fase posa tubazioni e Ricoprimento

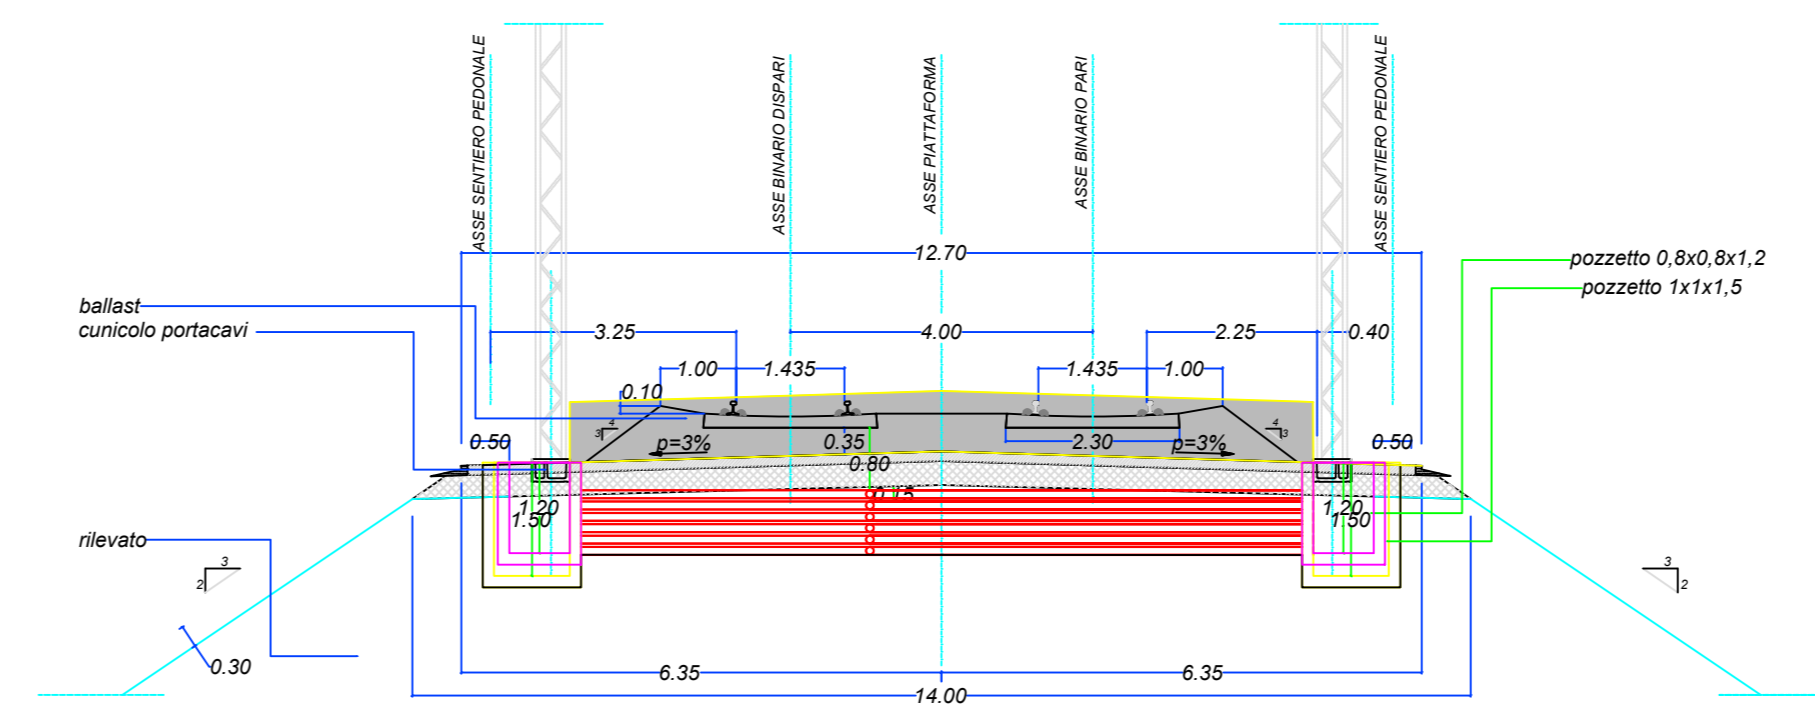


Fase Finale

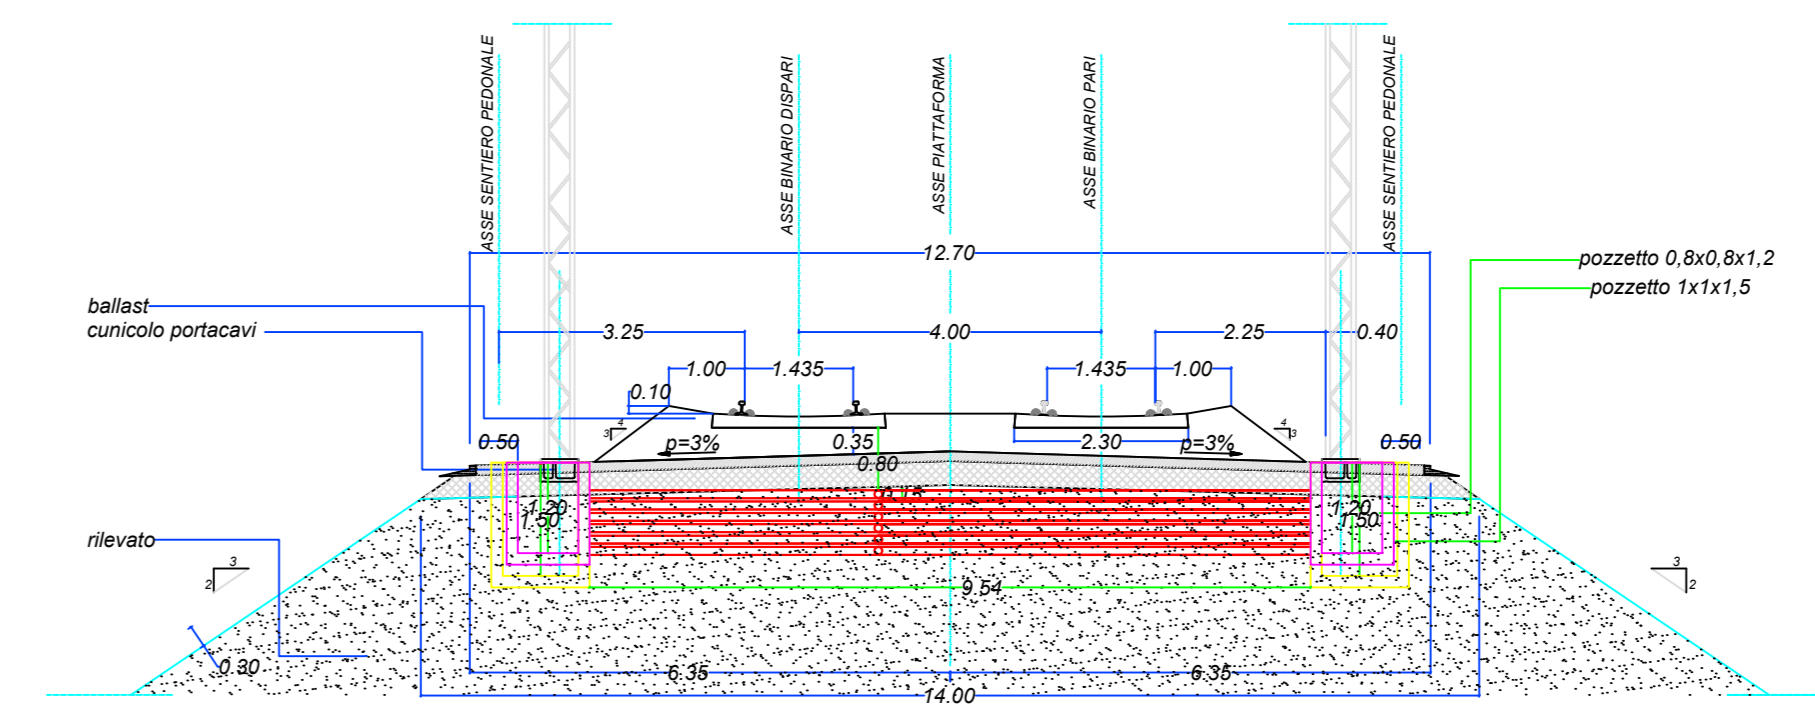


PIANTA IN RETTIFILO

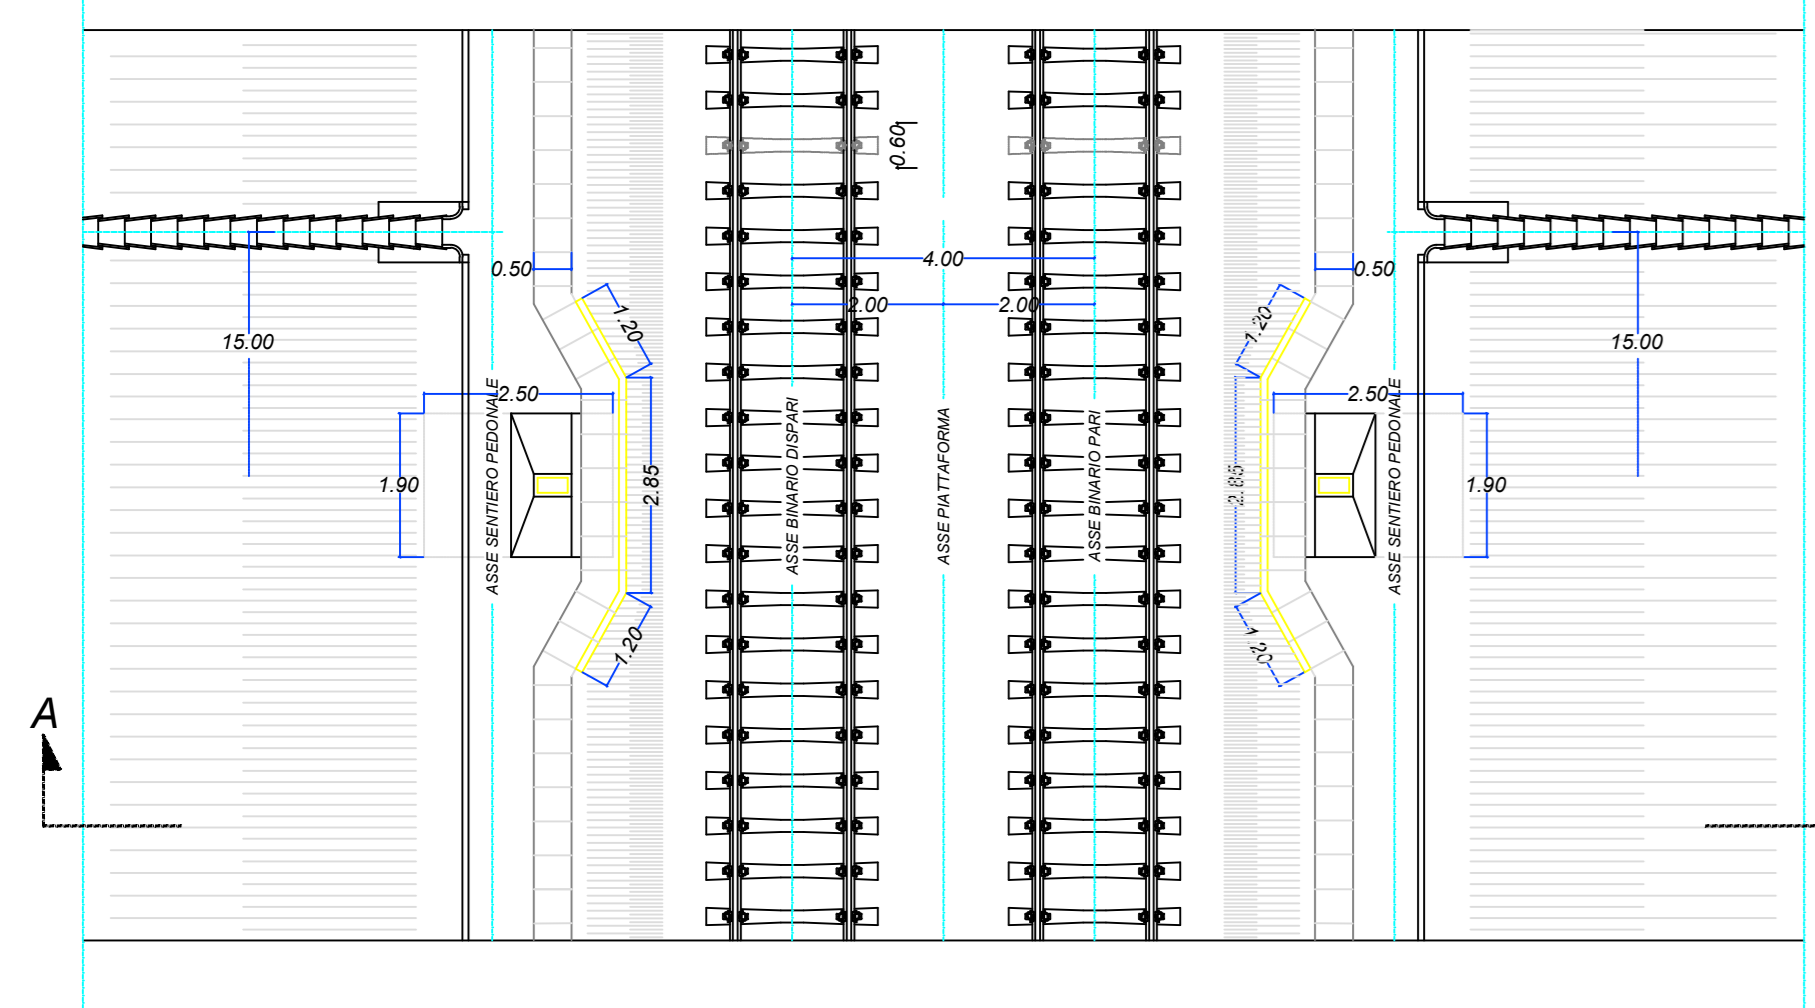


PIANTA IN RETTIFILO

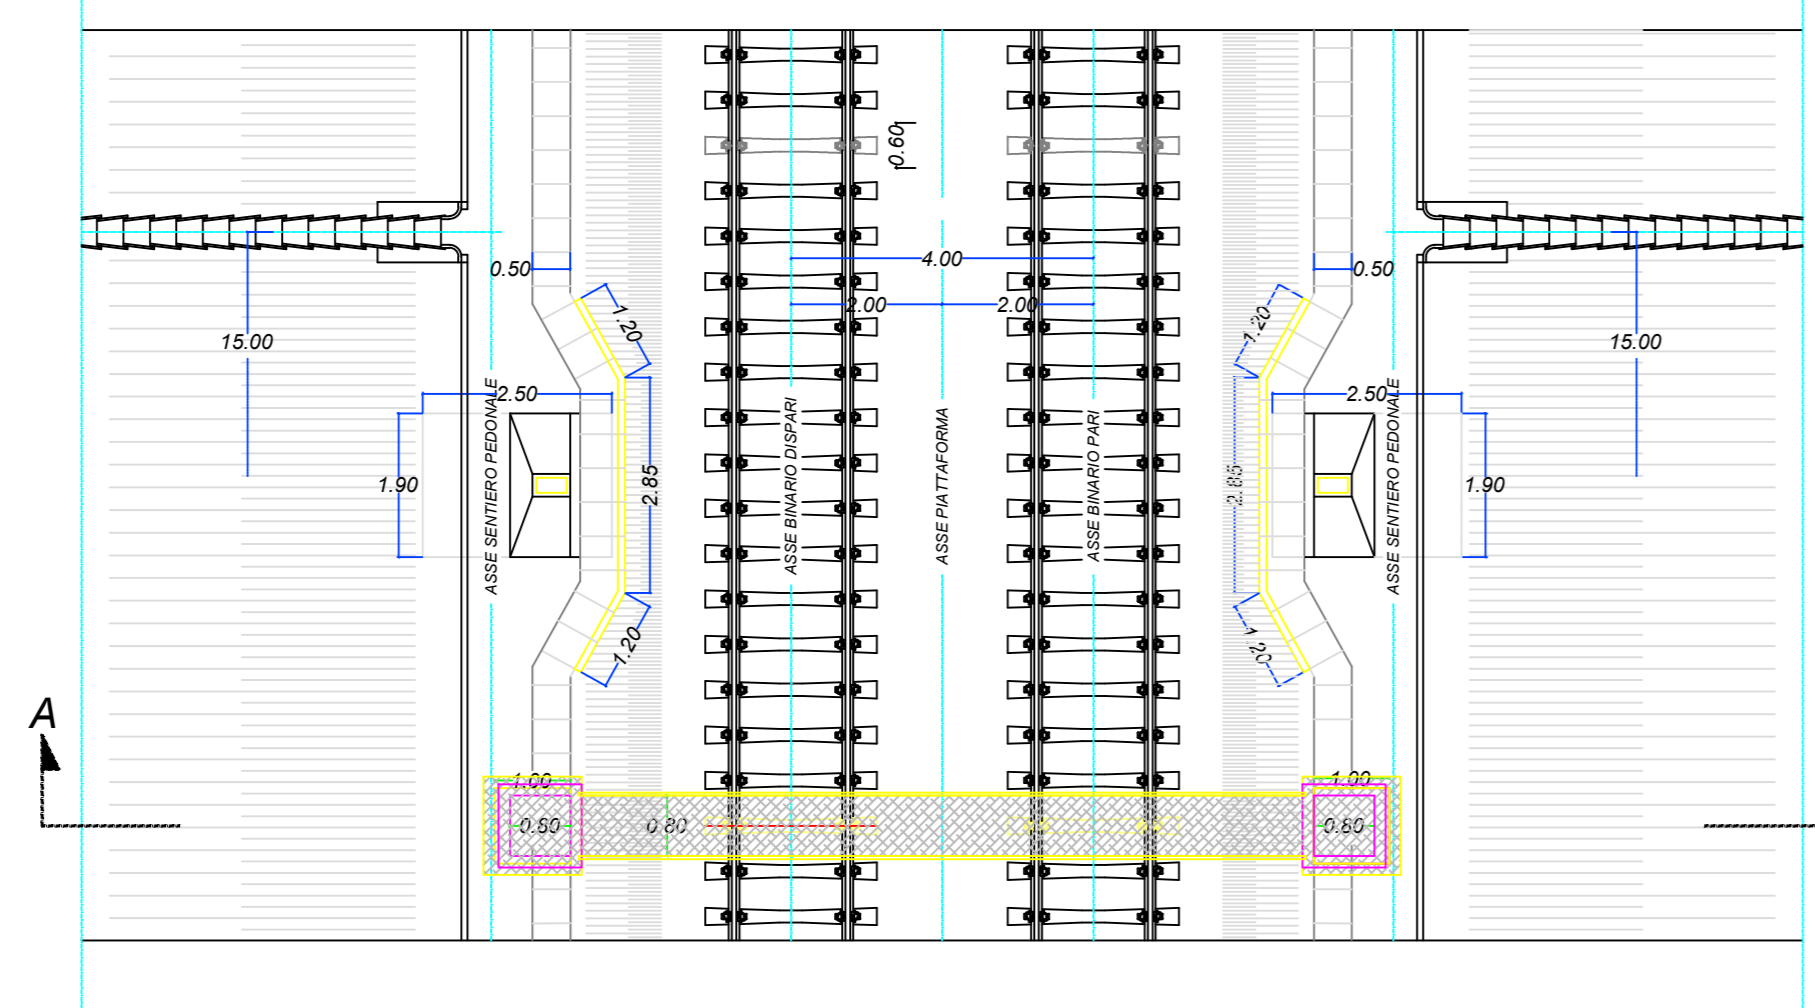


PIANTA IN RETTIFILO

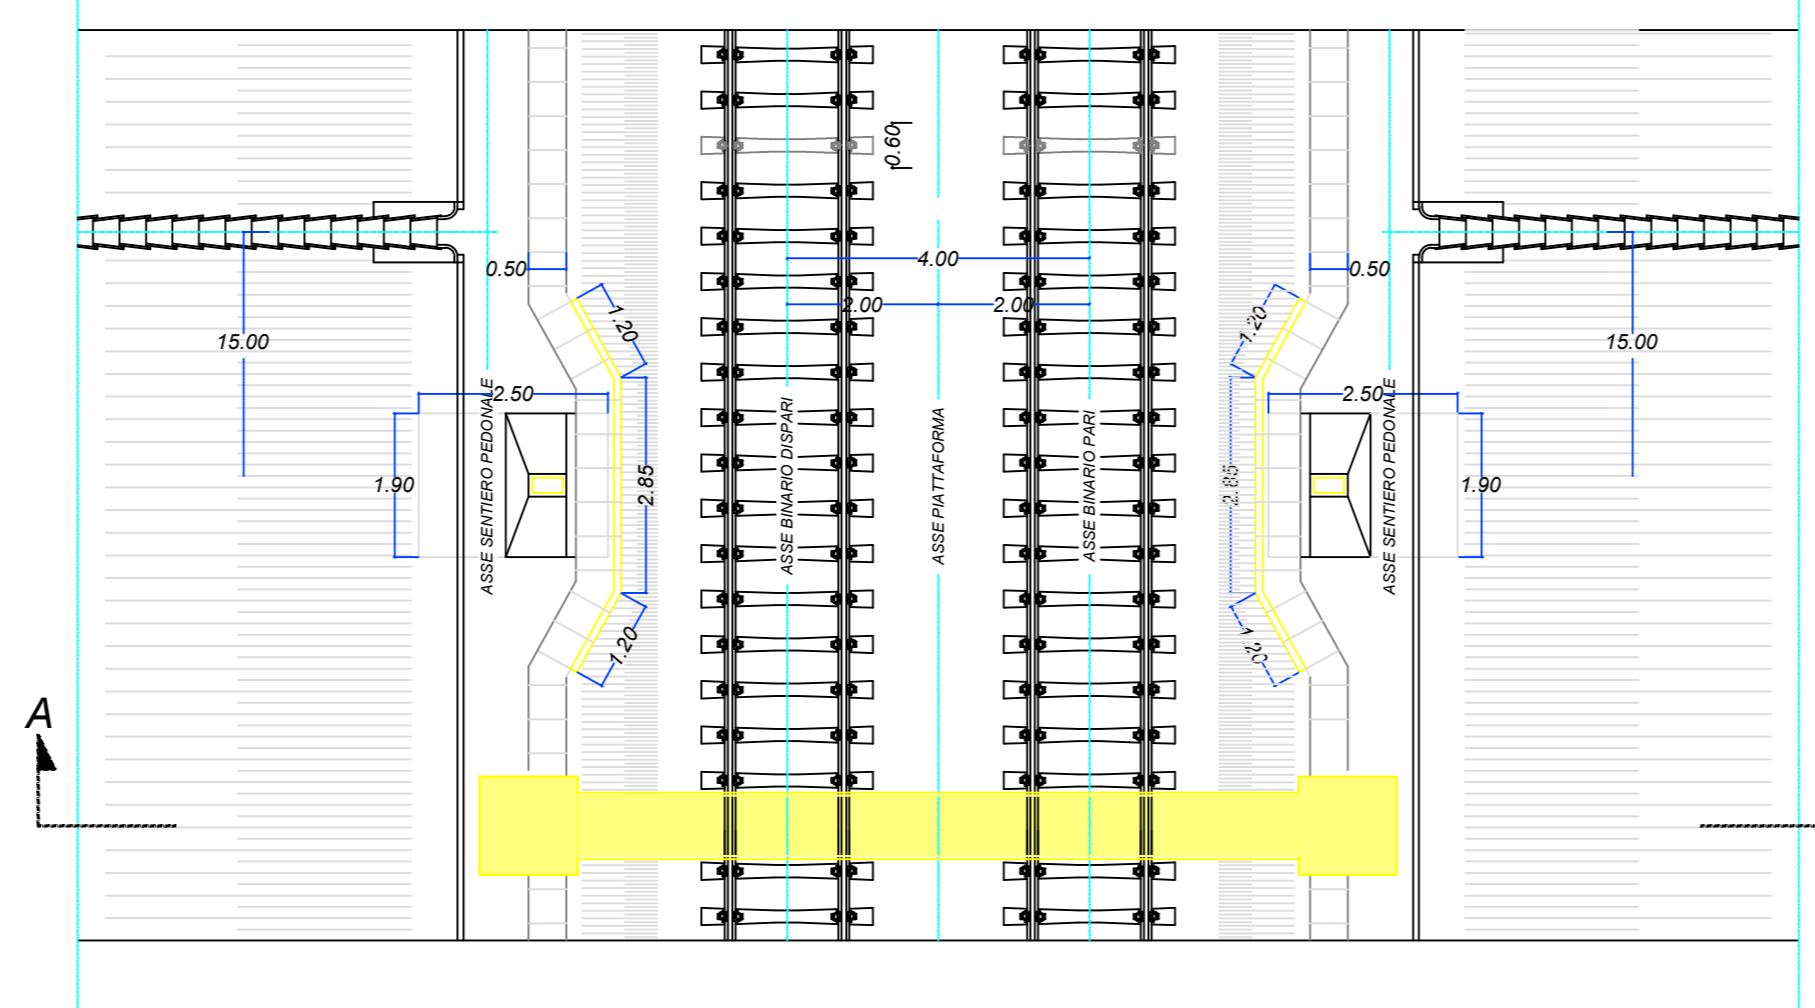

PIANTA IN RETTIFILO

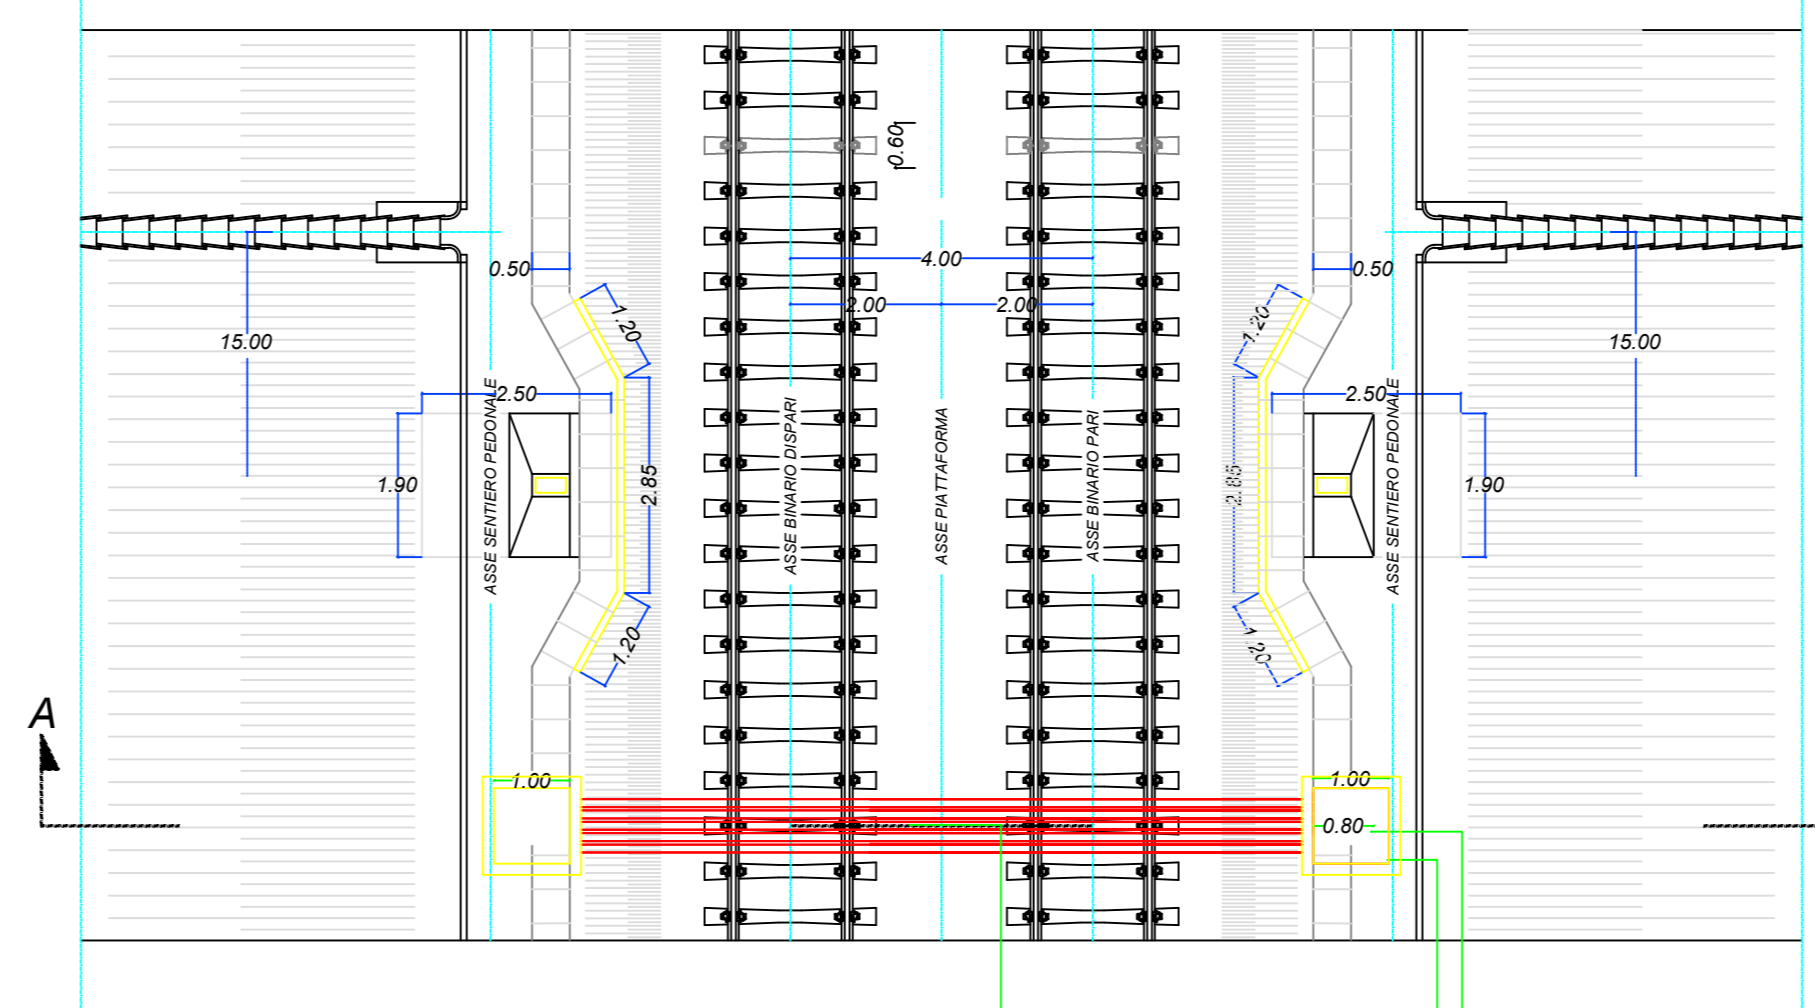

PIANTA IN RETTIFILO

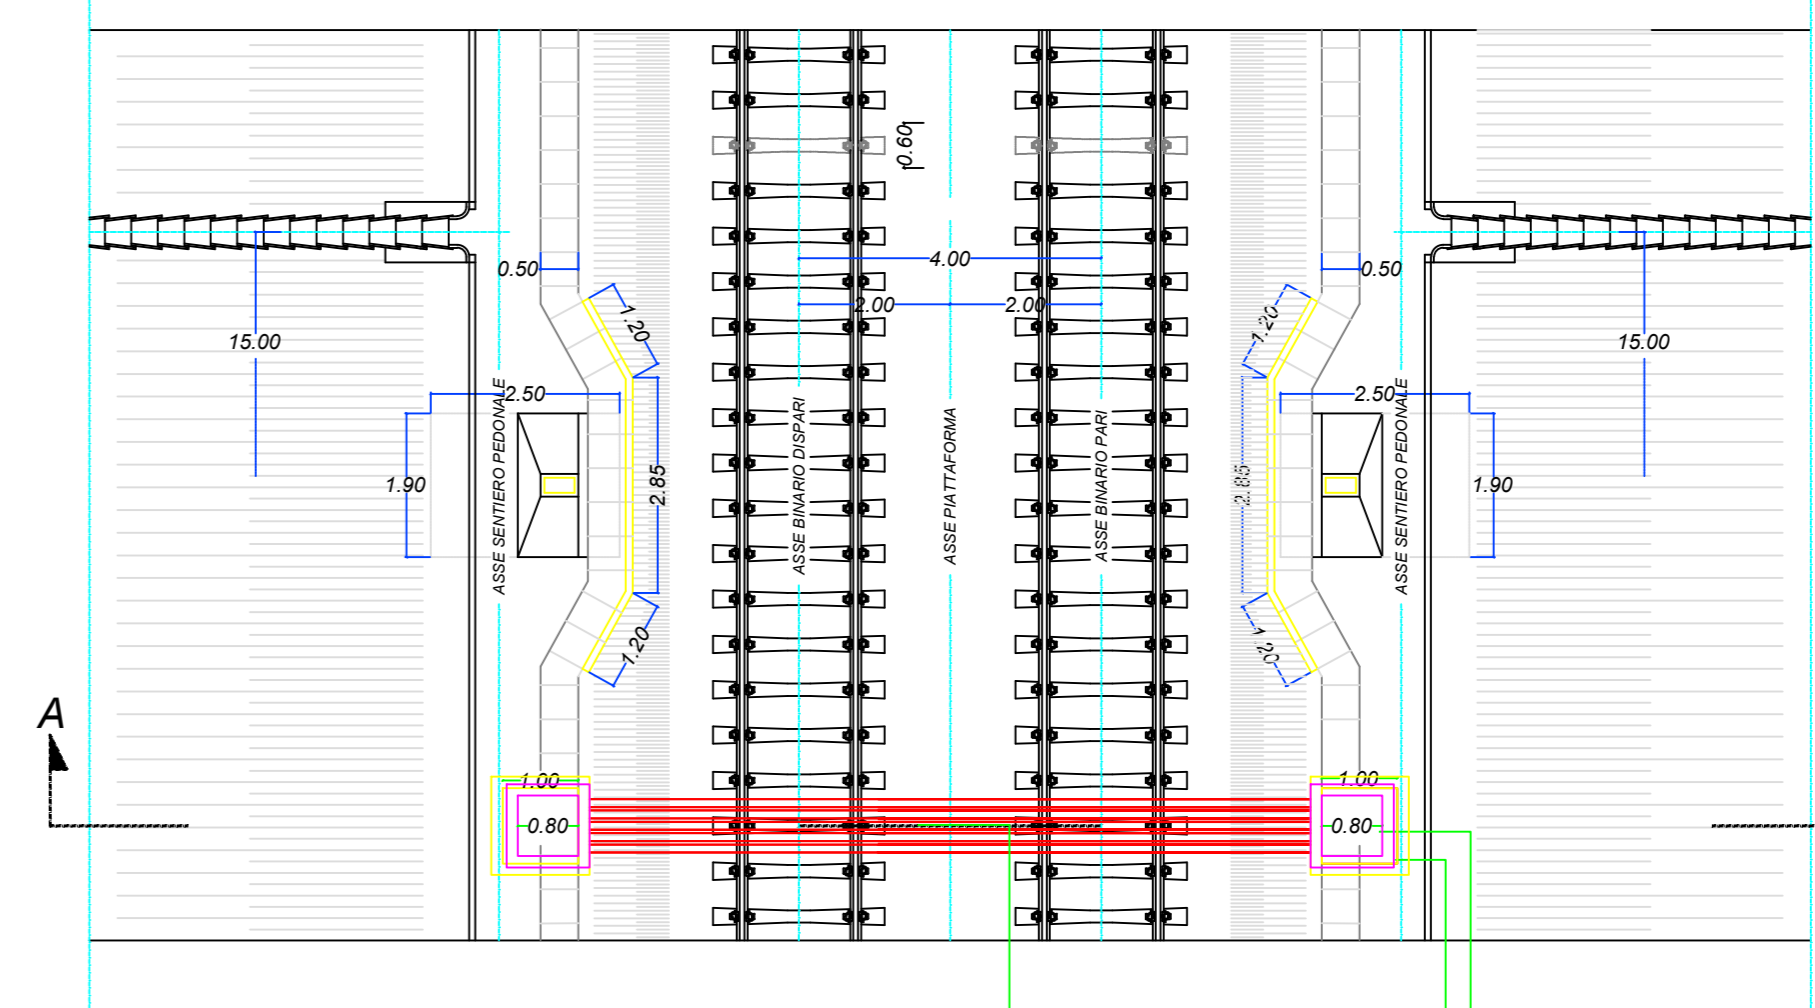

COMMITTENTE:

PROGETTAZIONE:

U.O. TECNOLOGIE NORD
 PROGETTO DEFINITIVO

RADDOPPIO PONTE S.PIETRO - BERGAMO - MONTELLO
 LOTTO 2: PRG PONTE SAN PIETRO / RADDOPPIO CURNO - BERGAMO

BONIFICA SISTEMICA TERRESTRE PER TECNOLOGIA IS
 Tipologico per attraversamenti

SCALA :
 VARIE

COMMESSA	LOTTO	FASE	ENTE	TIPO DOC.	OPERA/DISCIPLINA	PROGR.	REV.
NB1R	02	D	58	PX	BB0020	002	A

Rev.	Descrizione	Redatto	Data	Verificato	Data	Approvato	Data	Autorizzato Data
A	Prima Emissione	M. Messana	Marzo 2020	R. Peverelli	Marzo 2020	M. Berlingeri	Marzo 2020	M. Gambaro