



SCAVI	[mc]
SCAVO FONDAZIONI SHELTER GRUPPO	136
SCAVO FONDAZIONI SHELTER QUADRI	127
SCAVO RECINZIONE	167

SEZIONE B-B  
Scala 1:50

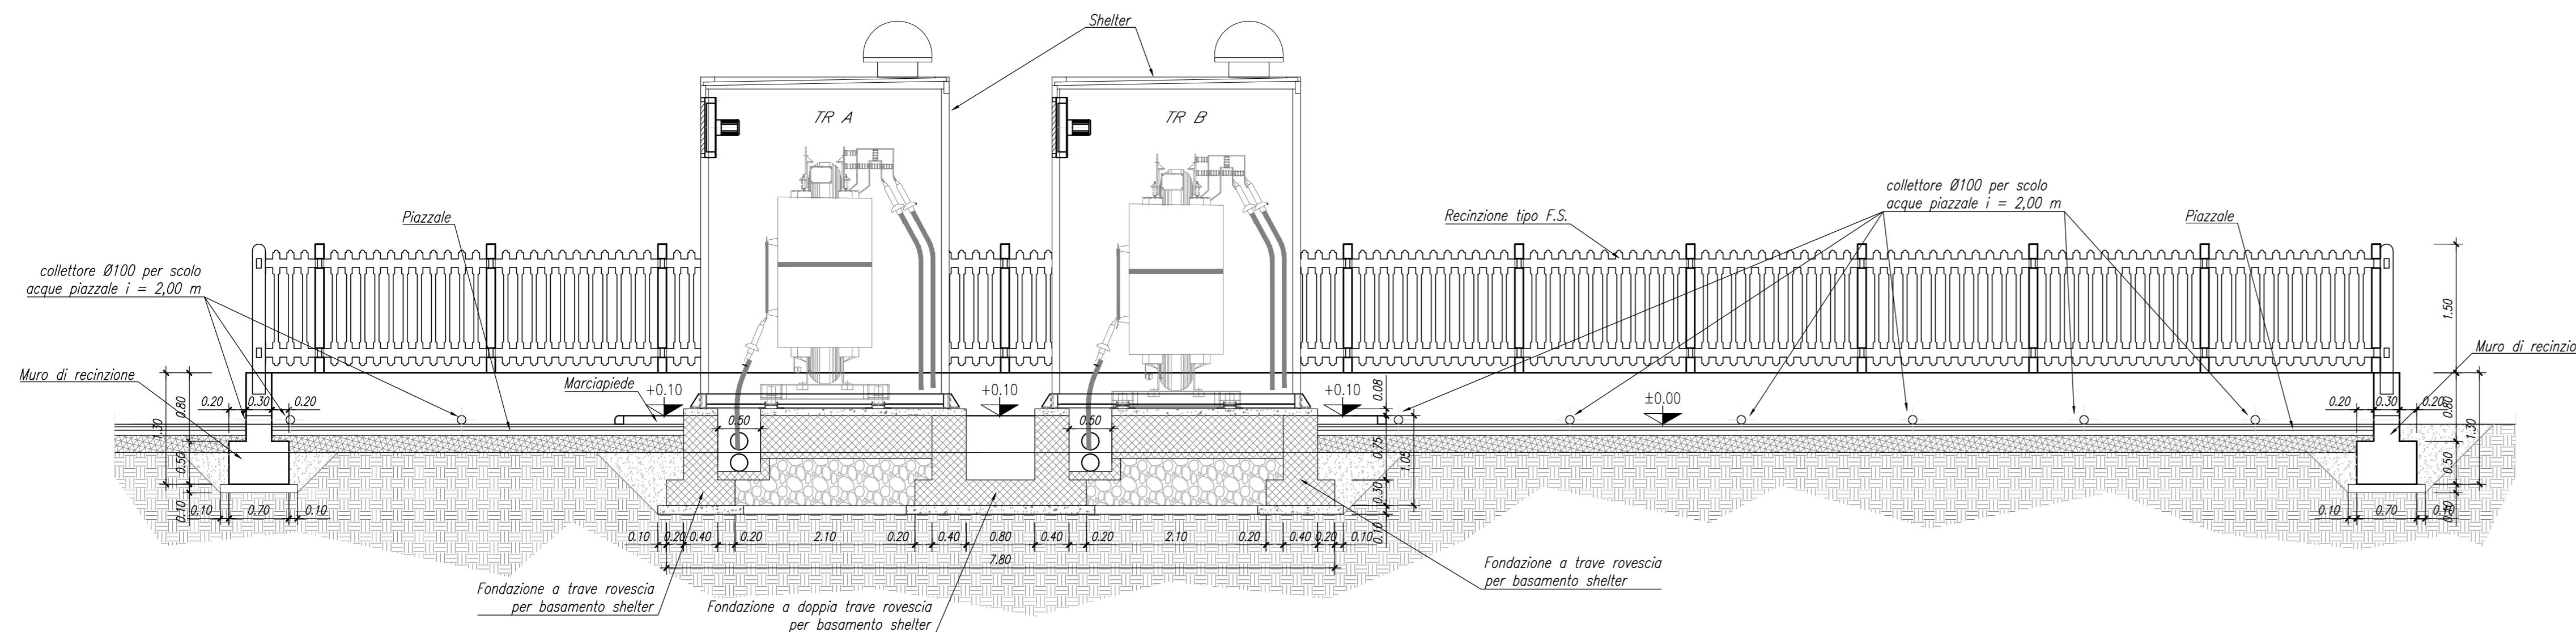


PARTICOLARE RECINZIONE TIPO F.S.  
Scala 1:20

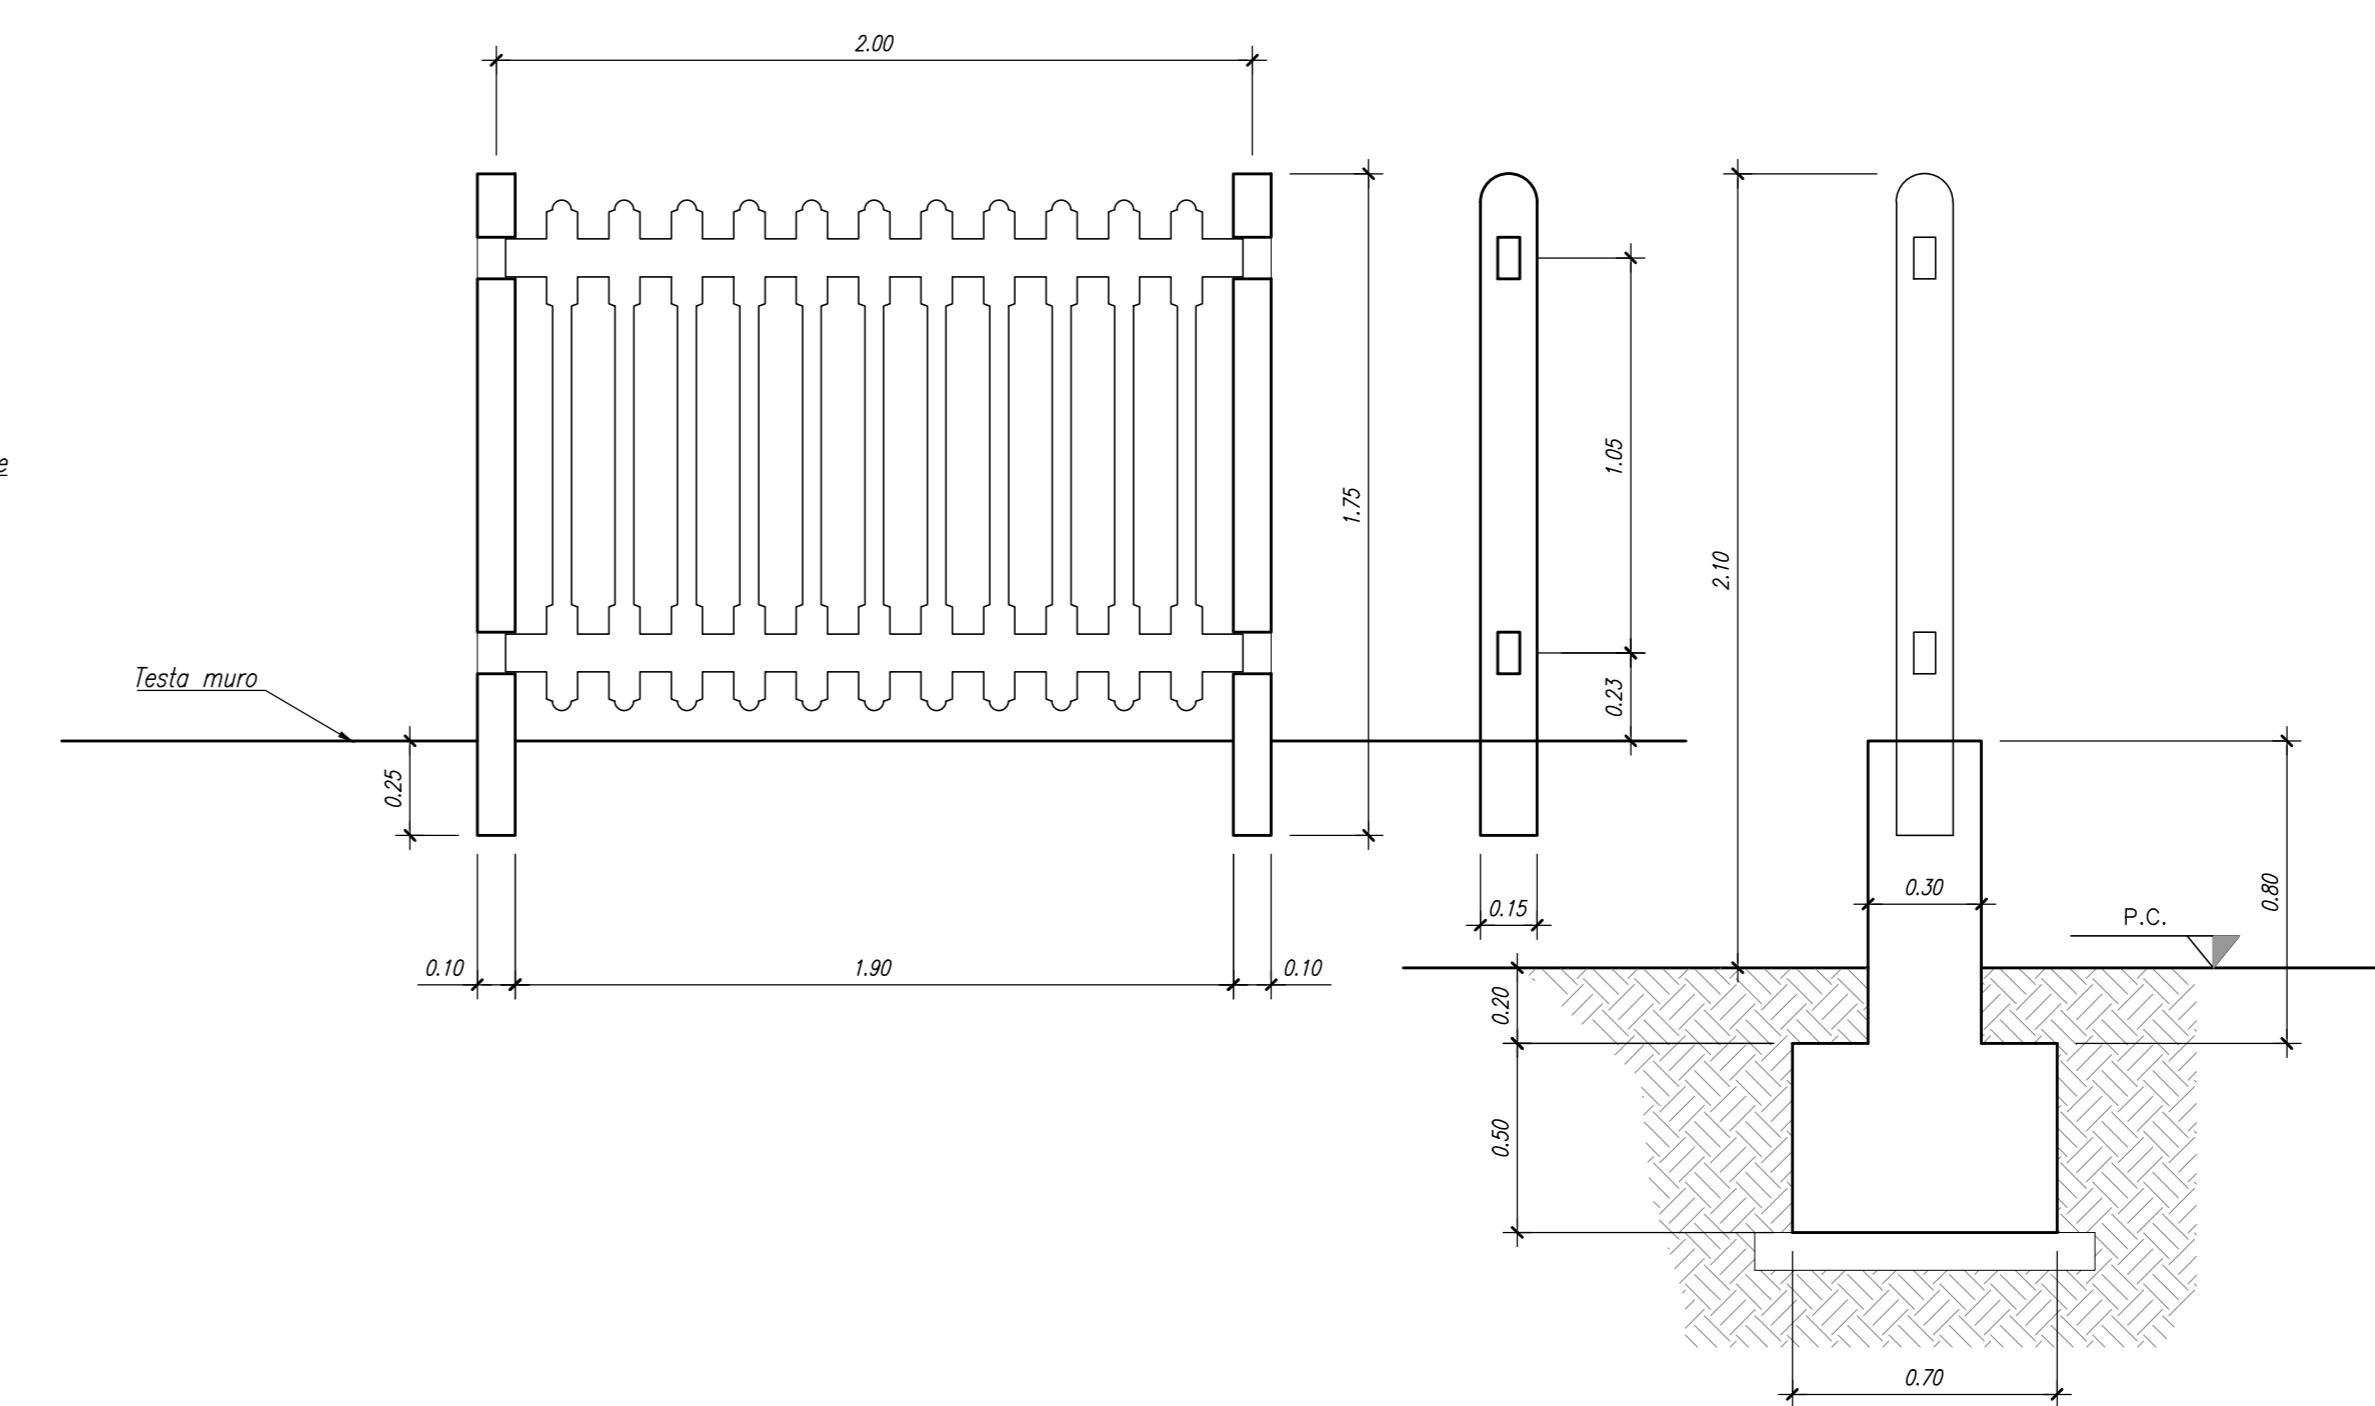


Per Tabella Materiali: vedi tav. NB1R00D26TTOC000001A

INCIDENZA ARMATURE:	[kg/mc]
TRAVI DI FONDAZIONE	80
MURO DI RECINZIONE	80

SEZIONE A-A  
Scala 1:50

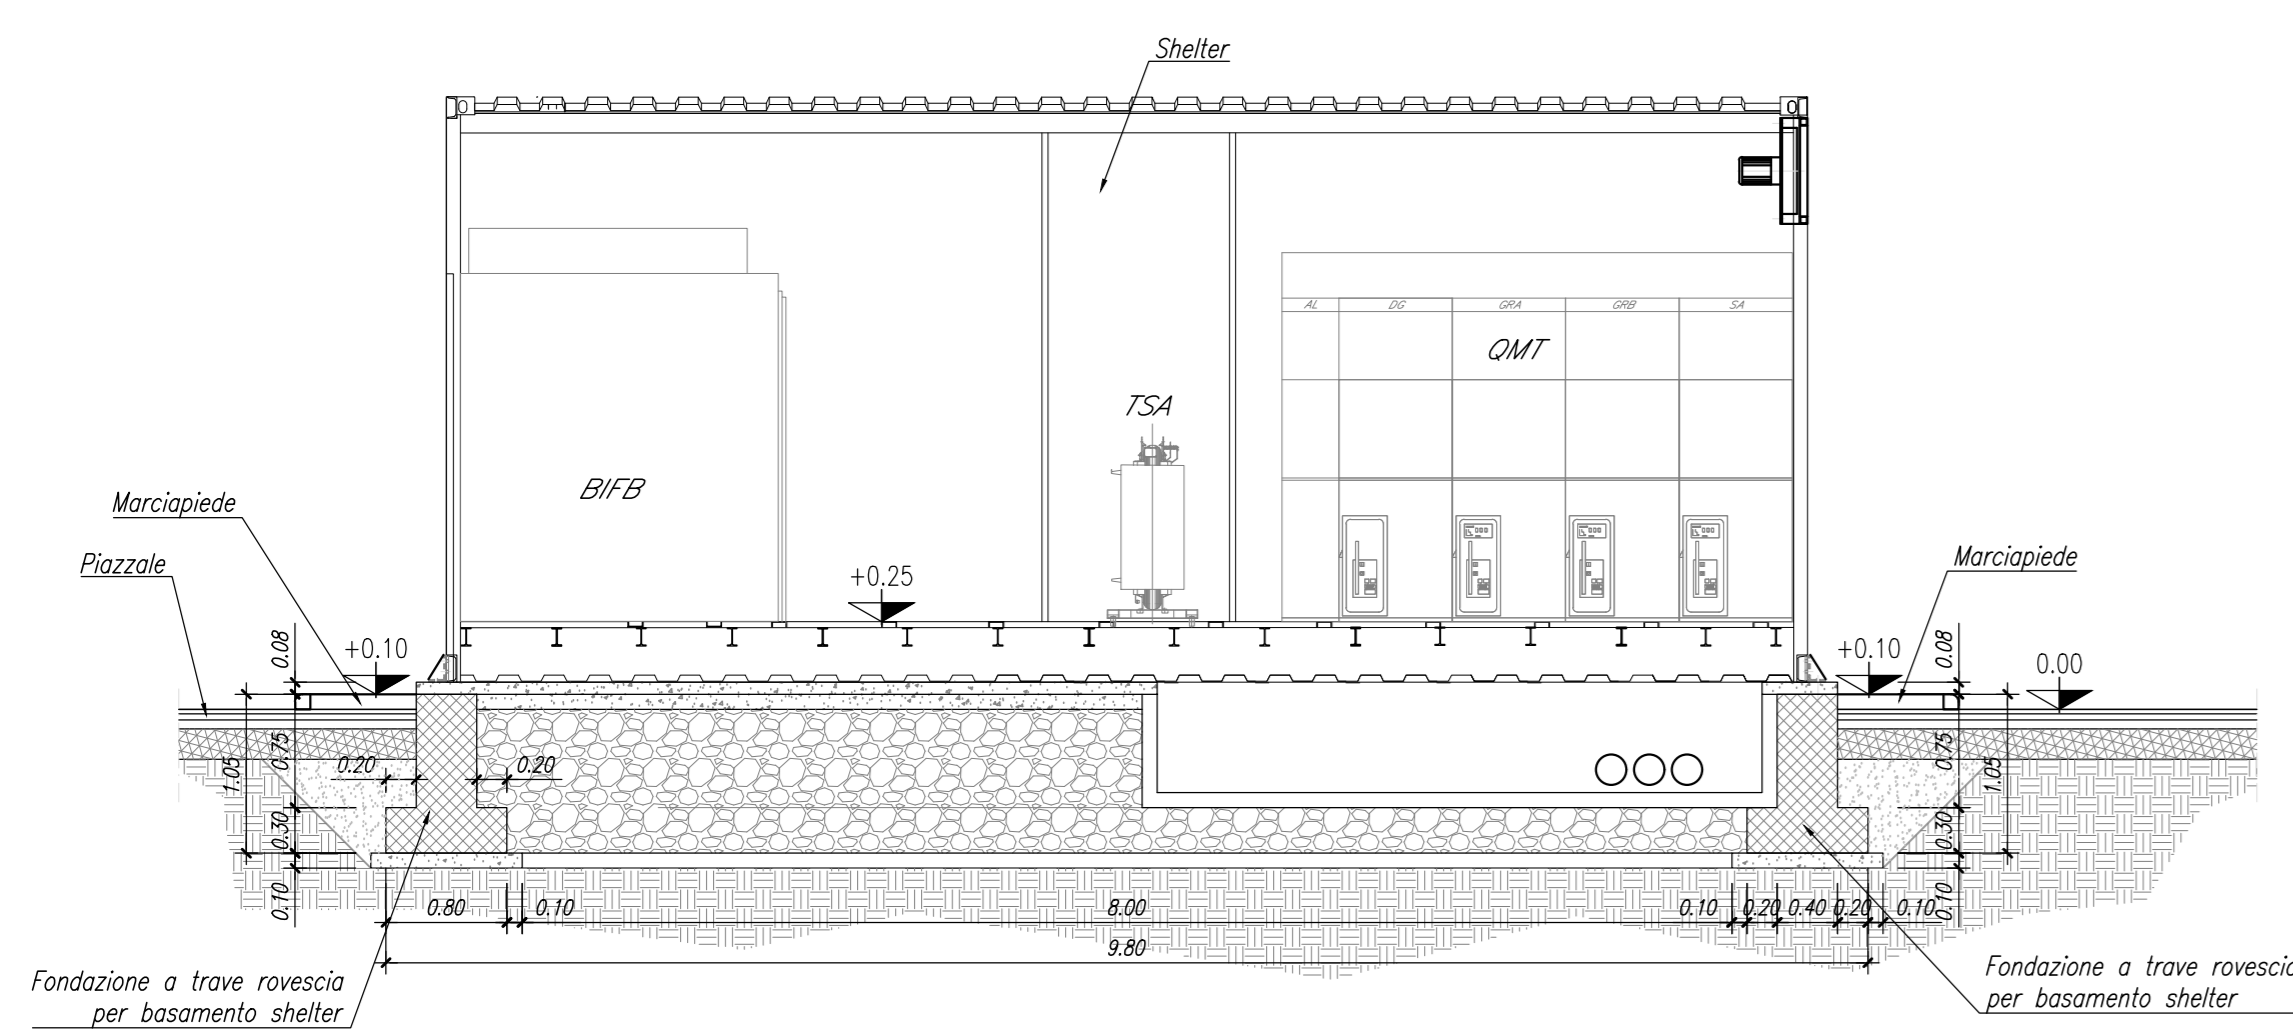

PARTICOLARE RIEMPIMENTI PIAZZALE  
Scala 1:20

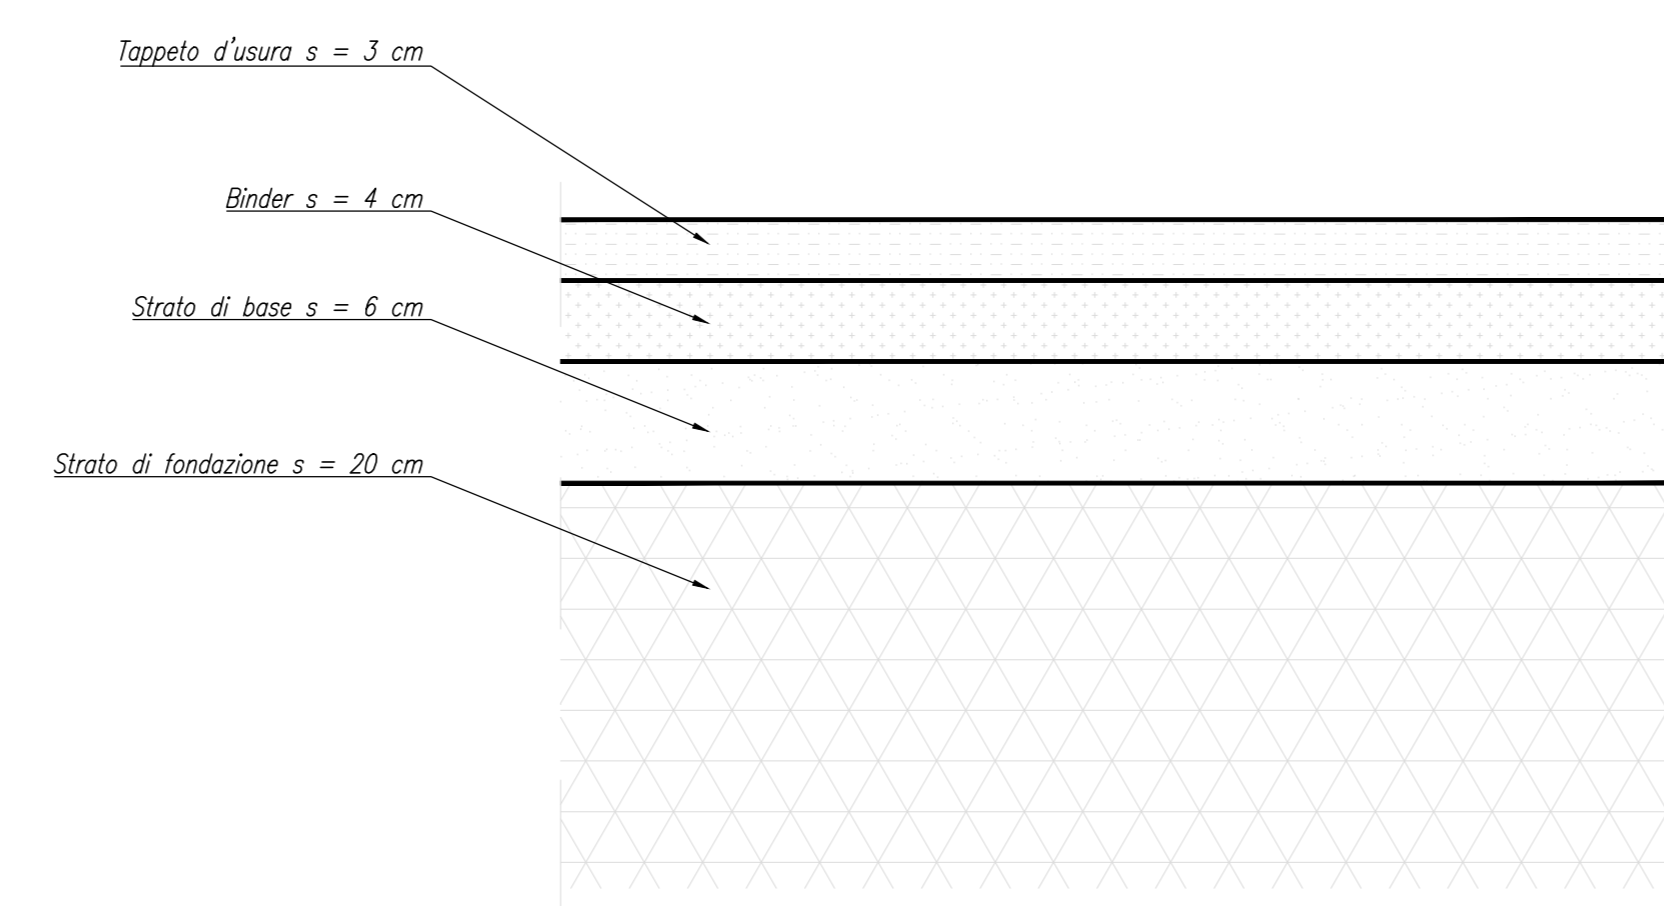

CUP: J64H17000140001



U.O. INFRASTRUTTURE NORD  
 PROGETTO DEFINITIVO  
 RADDOPPIO PONTE S.PIETRO - BERGAMO - MONTELLO  
 APPALTO 7: CABINA TE DI AMBIVERE MAPELLO  
 SSE DI AMBIVERE/MAPELLO  
 Planimetria piazzale, carpenteria fondazioni e particolari

COMMESSA	LOTTO	FASE	ENTE	TIPO DOC.	OPERA/DISCIPLINA	PROGR.	REV.	
NB1R	07	D	26	BZ	FA0500	001	A	
Rev.	Descrizione	Redatto	Data	Verificato	Data	Approvato	Data	Autorizzato Data
A	Emissione esecutiva	F. Sempì	Marzo 2020	A. Manzi	Marzo 2020	M. Bertolini	Marzo 2020	A. Parigi