
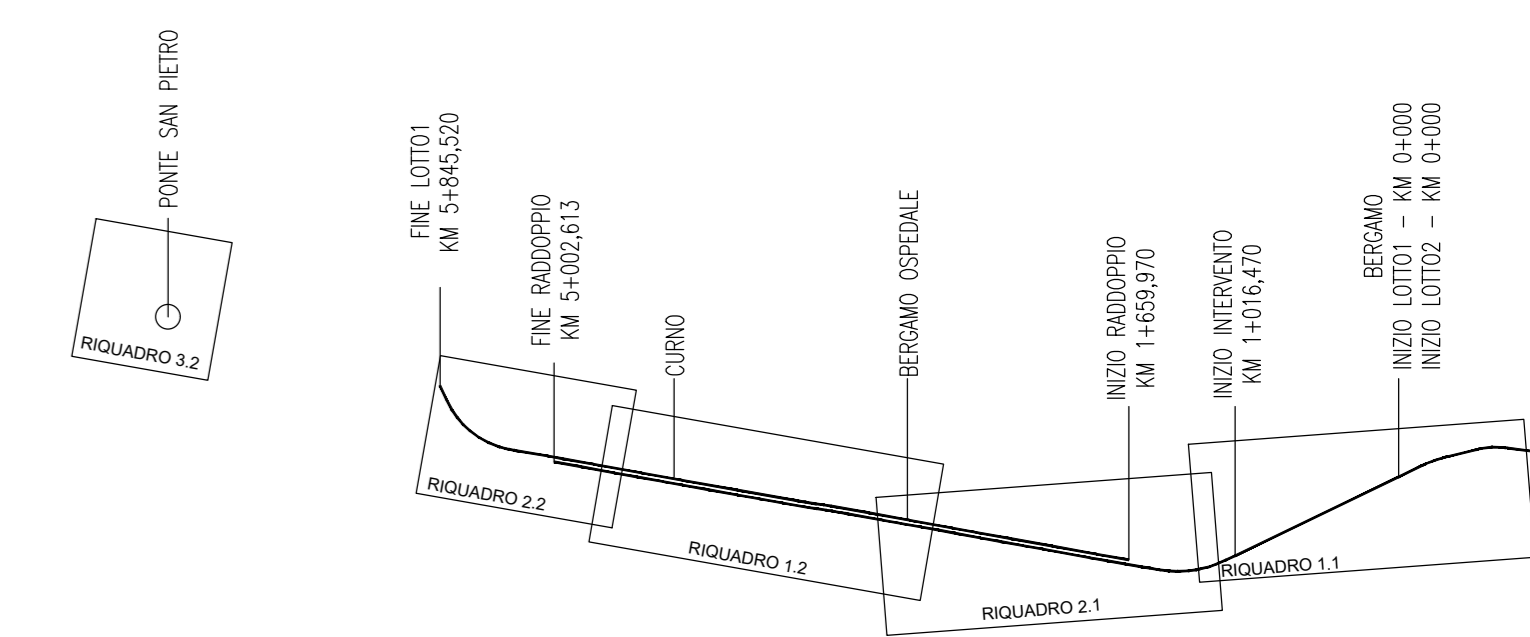



AMBIVERE-MAPELLO
pk 11+572

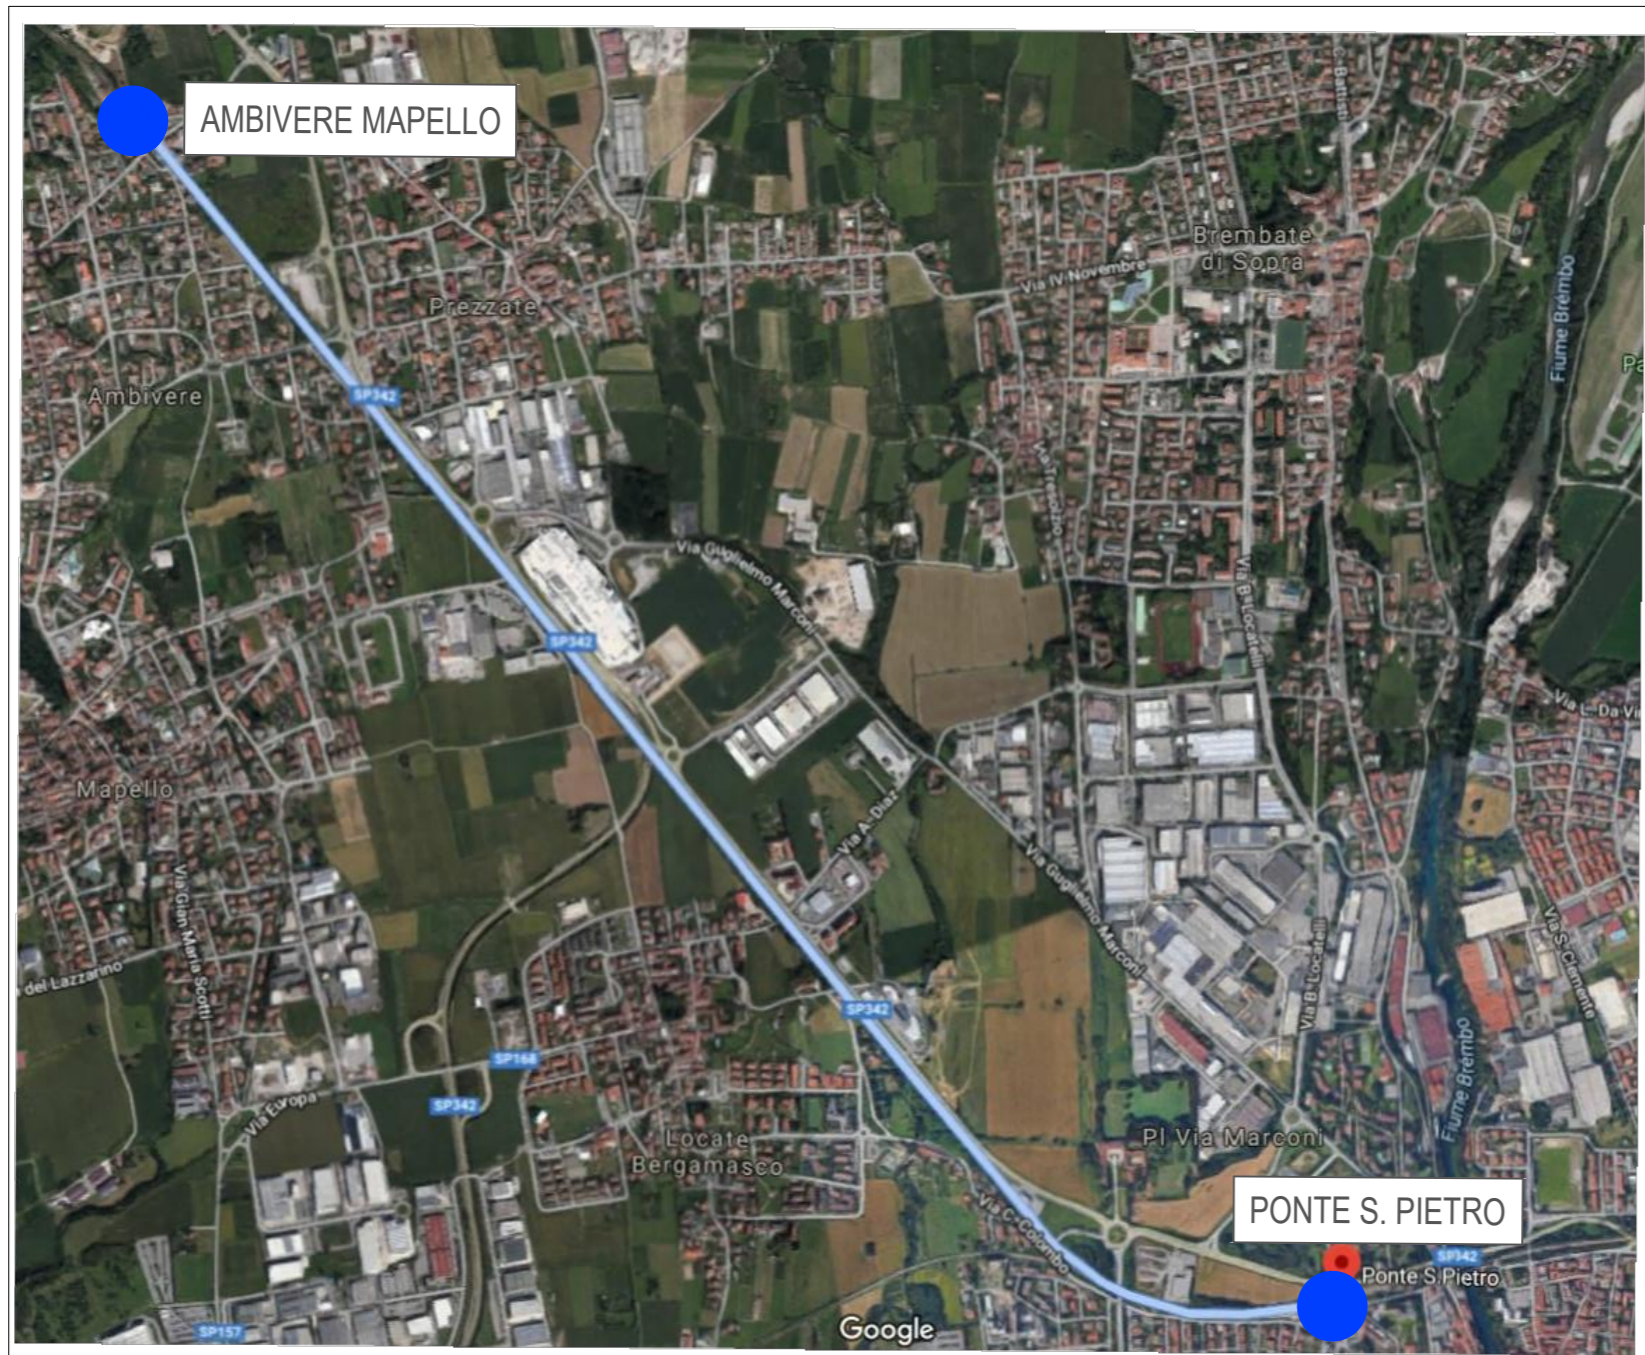

LEGENDA

	CB - CANTIERE BASE		AUTOSTRADA
	CO - CANTIERE OPERATIVO		VIABILITA' PRIMARIA
	AT - AREA TECNICA		VIABILITA' PRINCIPALE
	AS - AREA DI STOCCAGGIO		VIABILITA' SECONDARIA
	DT - DEPOSITO TERRE		VIABILITA' LOCALE
	AR - CANTIERE DI ARMAMENTO		PISTA DI CANTIERE
	AREA DI LAVORO		ACCESSO AI CANTIERI
			DIREZIONI
			LINEA FERROVIARIA DI PROGETTO
			LINEA FERROVIARIA ESISTENTE

CODICE IDENTIFICATIVO AREE

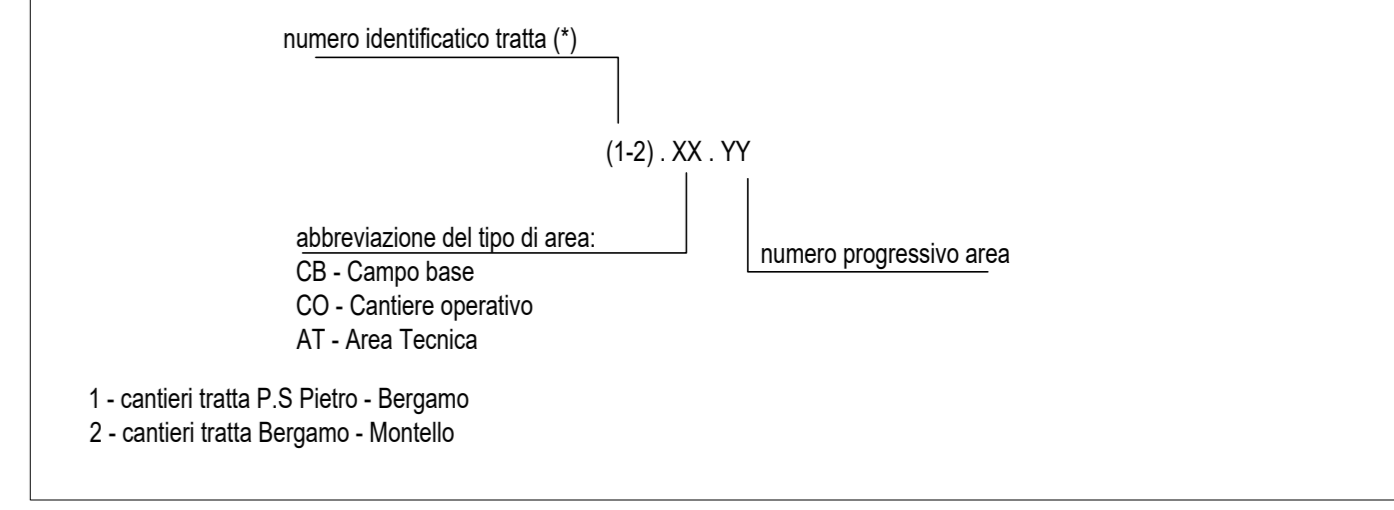

COMMITTENTE:

PROGETTAZIONE:

U.O. ARCHITETTURA, AMBIENTE E TERRITORIO - CANTIERIZZAZIONE E SOTTOSERVIZI

PROGETTO DEFINITIVO

RADDOPPIO PONTE S. PIETRO - BERGAMO - MONTELO

APPALTO DELLA CABINA TE DI AMBIVERE MAPELLO

CANTIERIZZAZIONE
 Planimetria delle aree di cantiere e della relativa viabilità di accesso

SCALA: 1:2.000

COMMESSA	LOTTO	FASE	ENTE	TIPO DOC.	OPERA/DISCIPLINA	PROGR.	REV.
NB1R	07	D	53	P6	CA0000	001	A

Rev.	Descrizione	Redatto	Data	Verificato	Data	Approvato	Data	Autore
A	Emissione esecutiva	[Signature]	10/05/2010	[Signature]	10/05/2010	[Signature]	10/05/2010	[Signature]

File: n. Elab: