

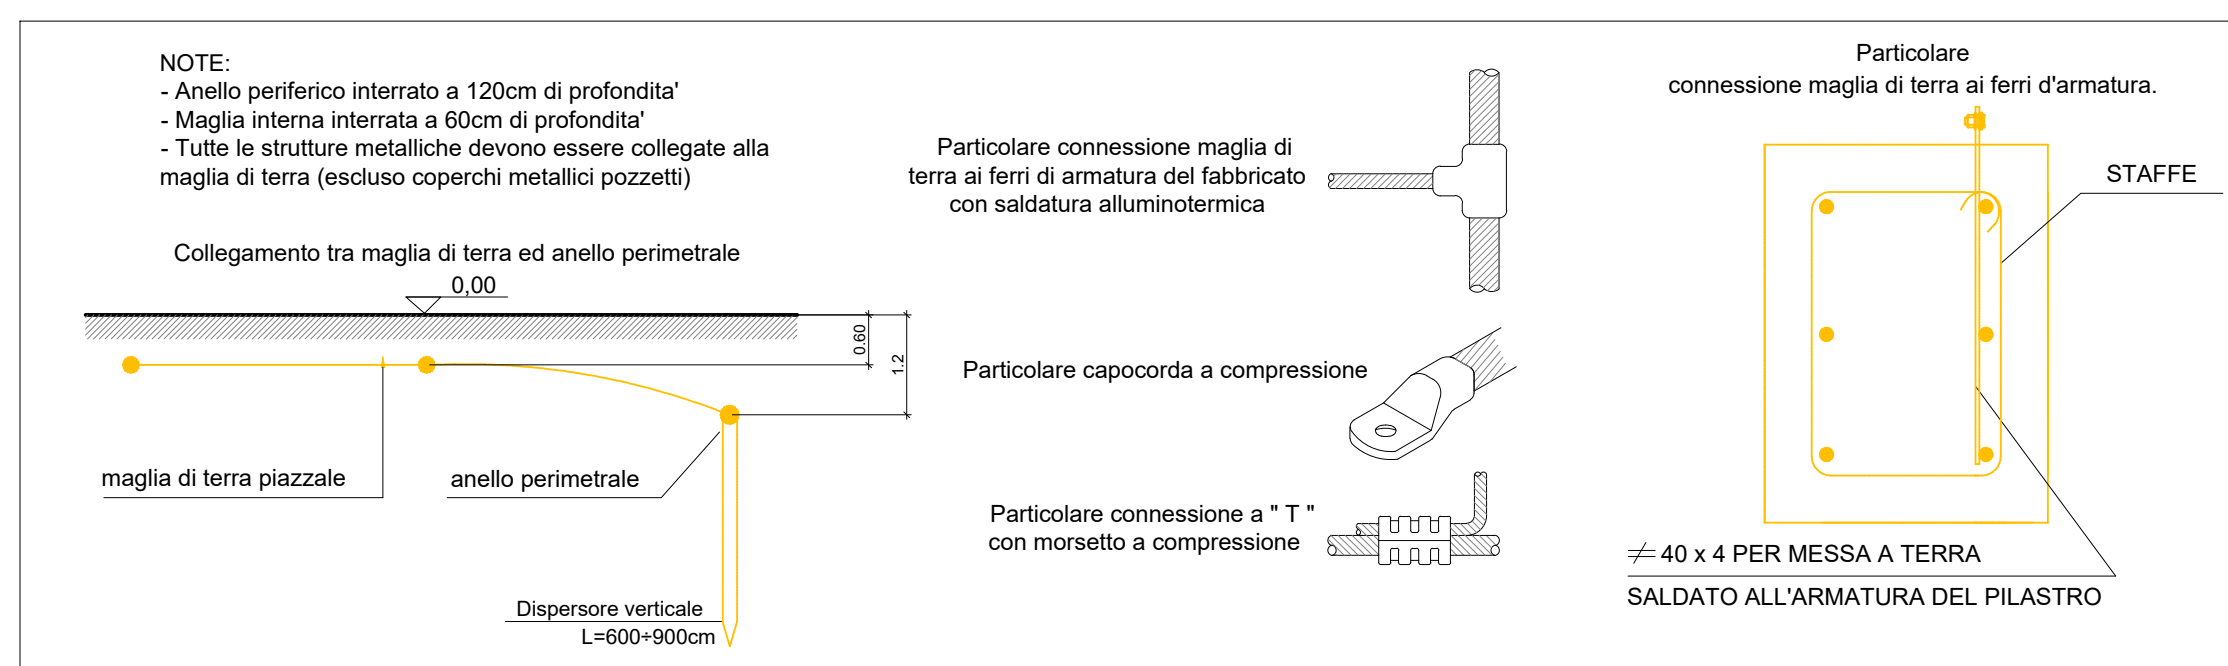
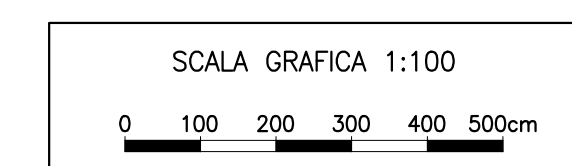
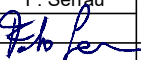


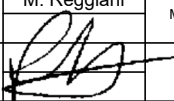

LEGENDA IMPIANTO DI TERRA	
	Dispersore orizzontale in corda Cu 120 mm ² interrata a 120 cm di profondità
	Dispersore orizzontale in corda Cu 120 mm ² interrata a 60 cm di profondità
	Collegamento alle carpenterie metalliche di piazzale in corda Cu 120 mm ²
	Morsetto a compressione per collegamento/derivazione corda 120 mm ²
	Dispersore verticale a picchetto formato da aste componibili in acciaio Ø 30mm rivestite in rame, lunghezza totale 6,0 o 9,0 m posate in pozzetto in CLS dim. 40x40x50cm

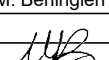

COMMITTENTE:									
RFI RETE FERROVIARIA ITALIANA GRUPPO FERROVIE DELLO STATO ITALIANE									
PROGETTAZIONE:									
ITALFERR GRUPPO FERROVIE DELLO STATO ITALIANE									
CUP: J64H17000140001									
U.O. TECNOLOGIE NORD									
PROGETTO DEFINITIVO									
RADDOPPIO PONTE S.PIETRO - BERGAMO - MONTELLO									
LOTTO 7: SSE DI AMBIVERE / MAPELLO, STAZ. DI AMBIVERE / MAPELLO, TRATTA AMBIVERE / MAPELLO PONTE SAN PIETRO.									
SOTTOSTAZIONI ELETTRICHE: SSE Ambivere Mapello Impianto di terra									
								SCALA: 1:100	
COMMESSA LOTTO FASE ENTE TIPO DOC. OPERA/DISCIPLINA PROGR. REV.									
NB1R 07 D 58 P9 SE0100 012 A									
Rev.	Descrizione	Redatto	Data	Verificato	Data	Approvato	Data	Autorizzato Data	
A	Emissione	F. Serrau 	Mar. 2020	M. Reggiani 	Mar. 2020	M. Berlingieri 	Mar. 2020	M. Gambaro Mar. 2020	
									
File: NBR107D58P9SE0100012A.dwg									
n.El.ab.:									