



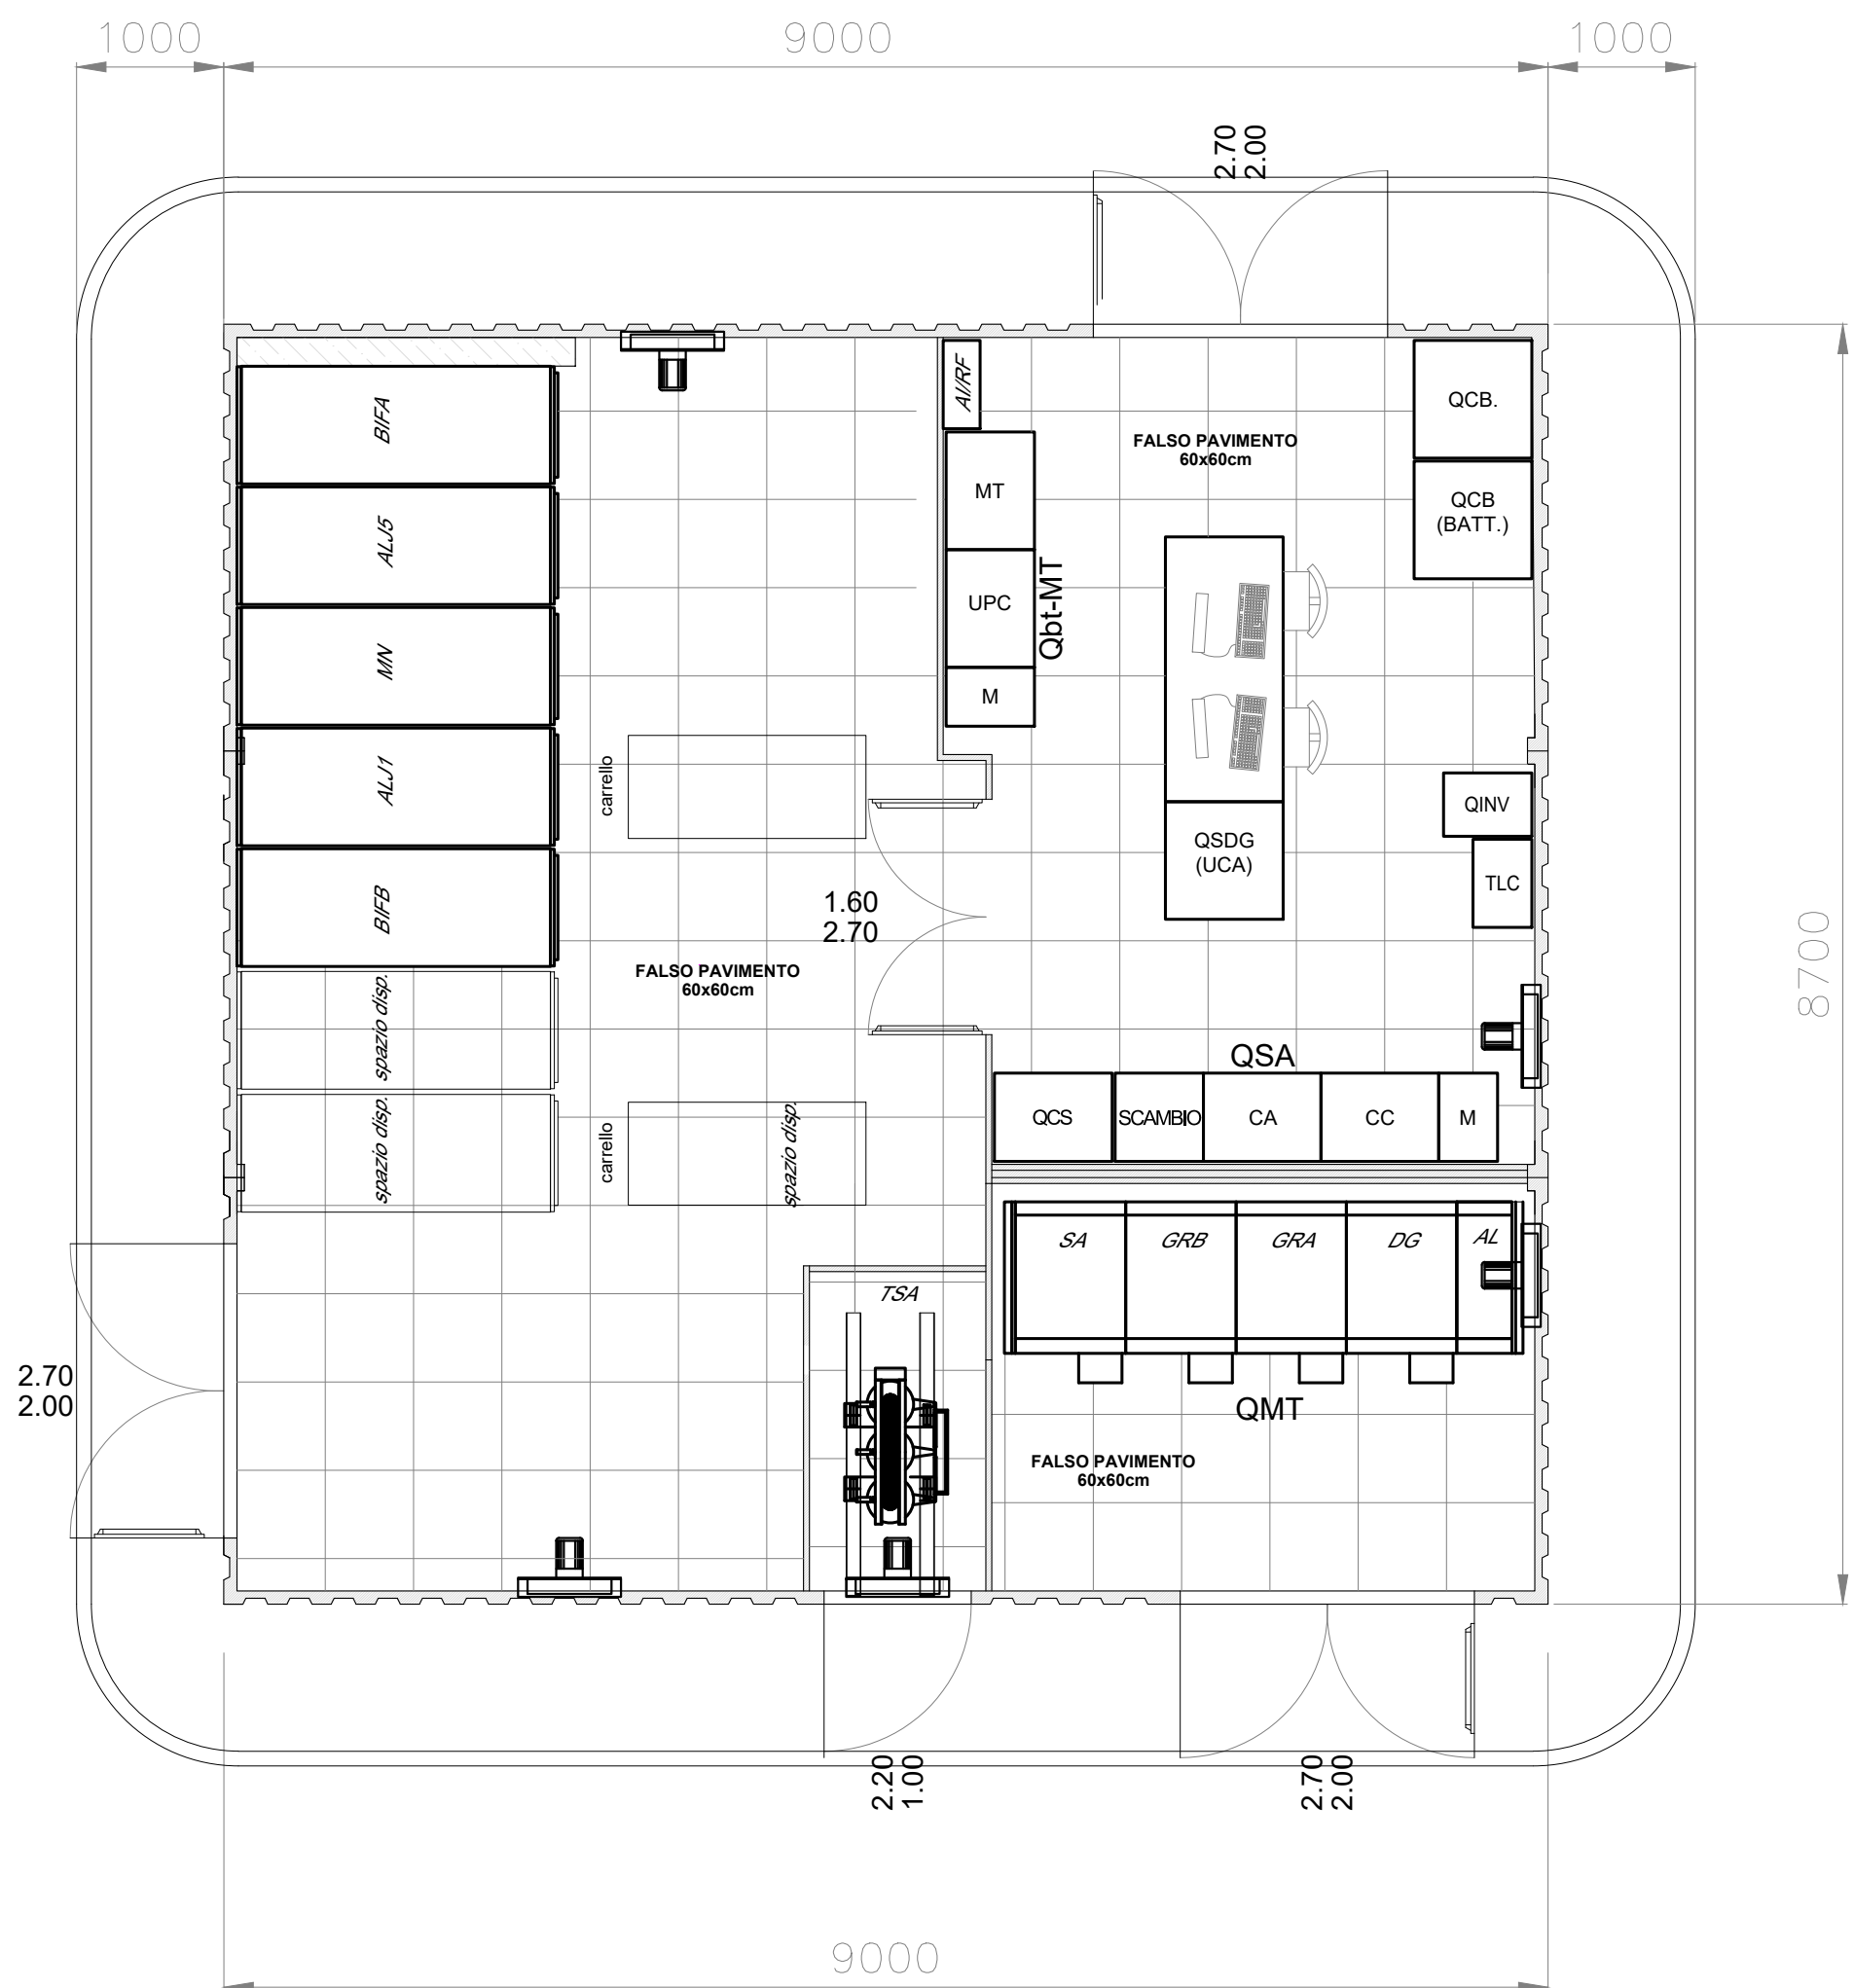

BFA/BIFB – Cella filtro 3kVcc con sezionamento bipolare di gruppo
ALJ(1,5) – Cella alimentatori 3kVcc
MN – Cella misure e negativi
TSA – Trasformatore servizi ausiliari
QCB(BATT) – Armadio batterie
QCB – Armadio stabilizzatore batterie
QINV – Inverter per utenze in tampone
QTLC – Quadro telecomunicazioni
QSDG(UCA) – Quadro controllo sistema supervisione SCADA
QCS – Quadro Comando Sezionatori
SCAMBIO –
CA – Quadro distribuzione servizi ausiliari in ca
CC – Quadro distribuzione servizi ausiliari in cc
SA – Servizi Ausiliari
GRA/GRB – Quadro di protezione gruppi
DG –
AL – Arrivo linea
UPC – Unità di protezione UPC
AI/RF –
MT –
TRA/TRB – Trasformatori di gruppo
RZA/RZB – Raddrizzatori di gruppo
GR“A”/GR“B” – Armadio protezione e parallelismo
M – Armadi morsettiere
CC/CA“A” / CC/CA“B” – Quadro comando raddrizzatore
LA/LB – Induttanze di gruppo

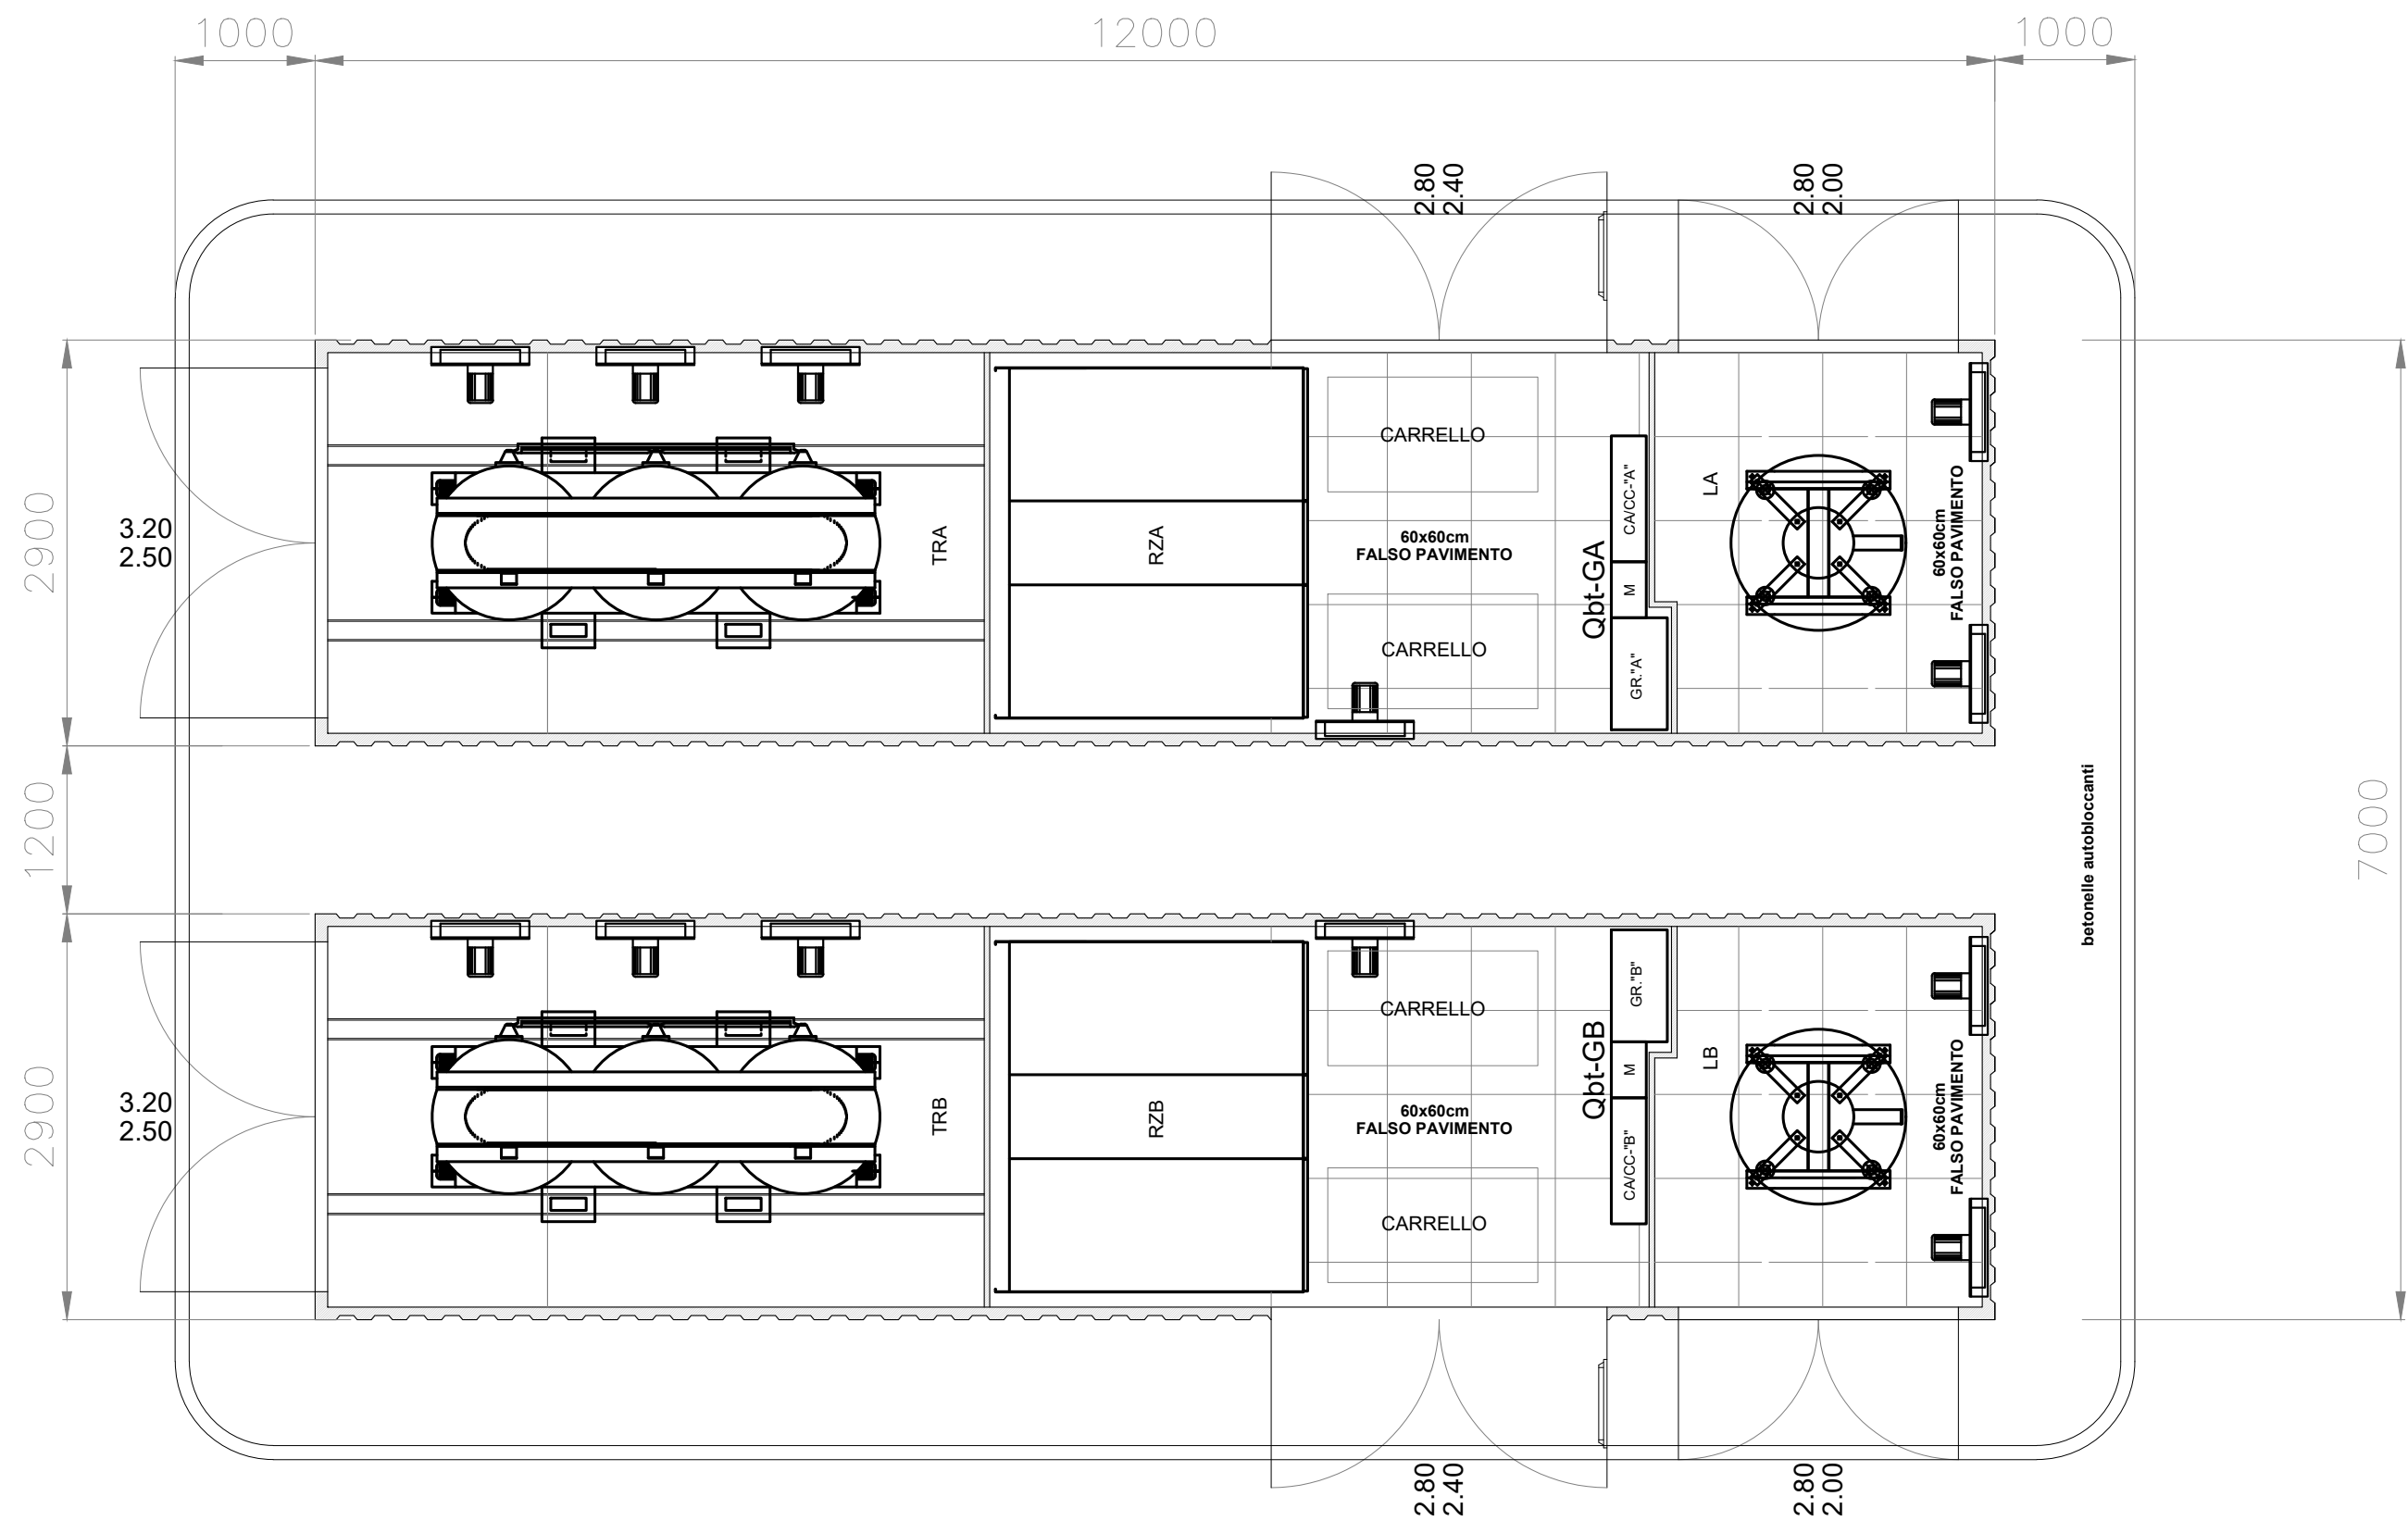

CUP: J64H17000140001

U.O. TECNOLOGIE NORD

PROGETTO DEFINITIVO

RADDOPPIO PONTE S.PIETRO - BERGAMO - MONTELLO

LOTTO 7: SSE DI AMBIVERE / MAPELLO, STAZ. DI AMBIVERE / MAPELLO, TRATTA AMBIVERE / MAPELLO PONTE SAN PIETRO.

SOTTOSTAZIONI ELETTRICHE:
SSE Ambivere Mapello
Fabbricato - Disposizione apparecchiature (Layout)

SCALA:
1:50

COMMESSA LOTTO FASE ENTE TIPO DOC. OPERA/DISCIPLINA PROGR. REV.

NB1R 07 D 58 PB SE0100 014 A

Rev.	Descrizione	Redatto	Data	Verificato	Data	Approvato	Data	Autorizzato Data
A	Emissione	F. Serrau	Mar. 2020	M. Berlingieri	Mar. 2020	M. Berlingieri	Mar. 2020	M. Gambero Mar. 2020

File: NBR107D58PBSE0100014A.dwg n.Elab.: N.ELAB