



---	Canalizzazione BT in tubo PVC interrato
---	Canalizzazione MT in tubo PVC interrato
B	Pozzetto in CLS dim 40x40x40cm - coperchio carrabile in ghisa
C	Pozzetto in CLS dim 60x60x60cm - coperchio carrabile in ghisa
D	Pozzetto in CLS dim 80x80x100cm - coperchio carrabile in ghisa
G	Pozzetto in CLS dim 100x80x80cm - coperchio carrabile in ghisa in 4 settori triangolari

COMMITTENTE:

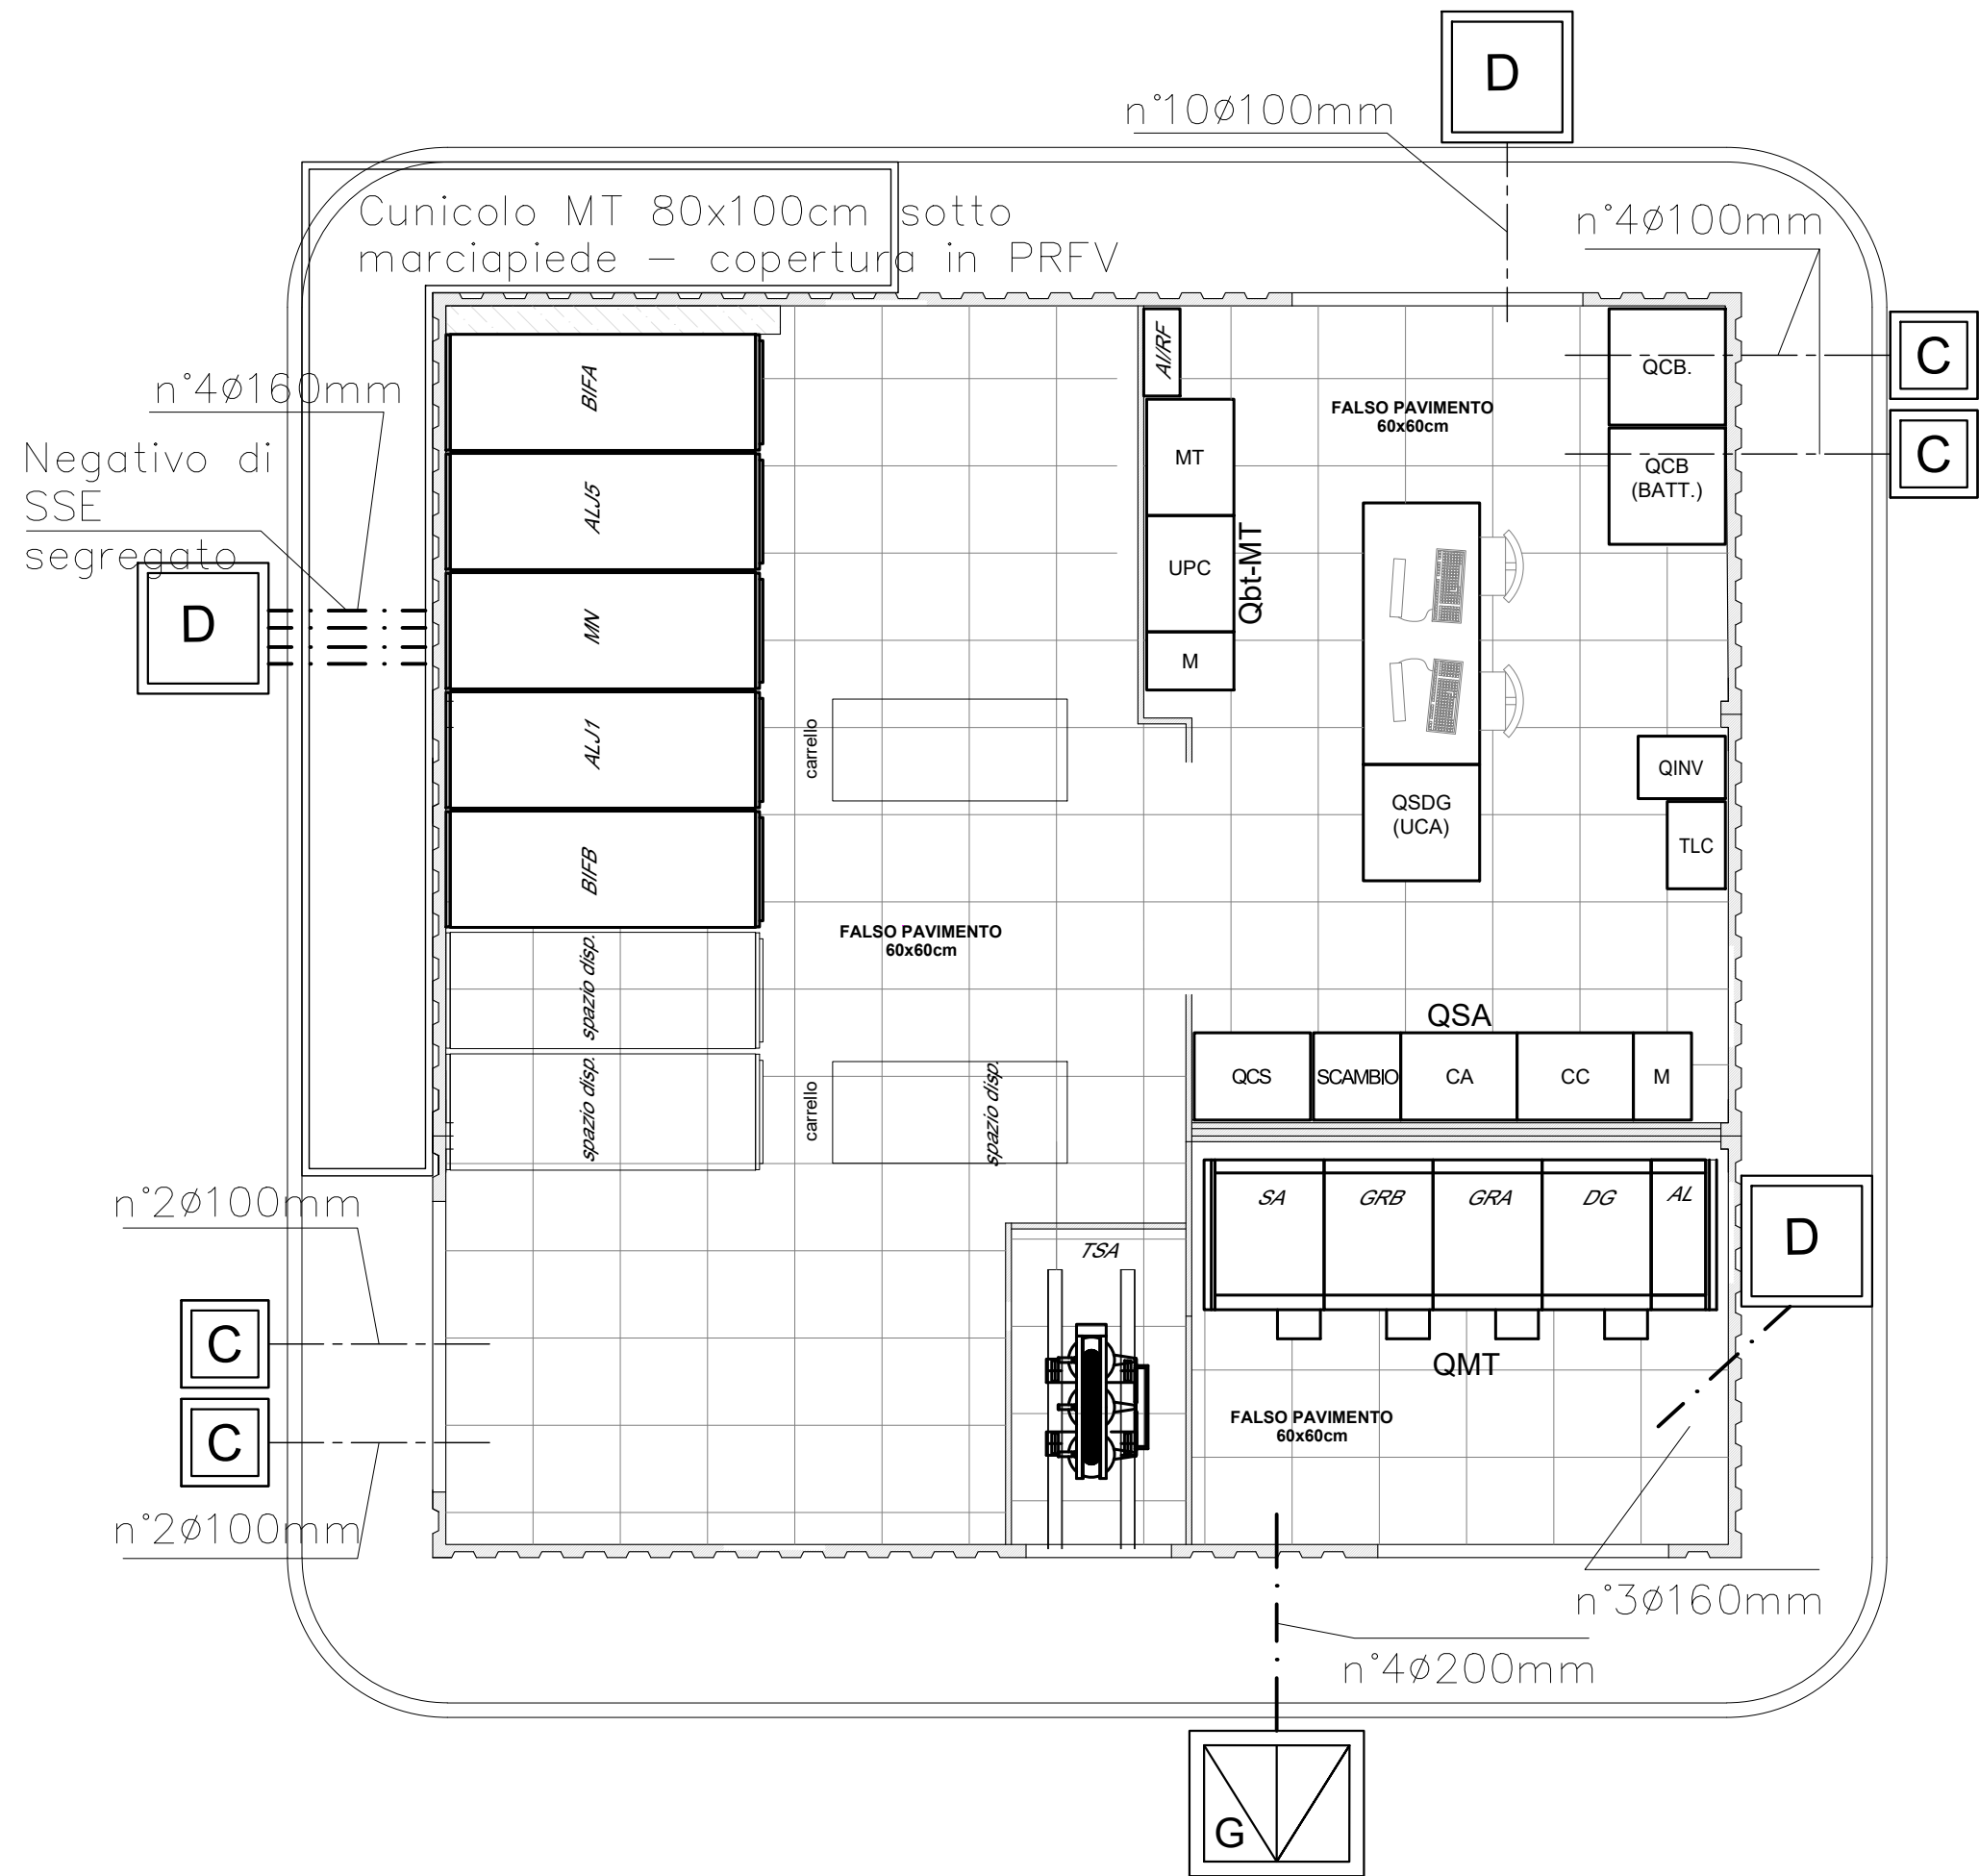

PROGETTAZIONE:

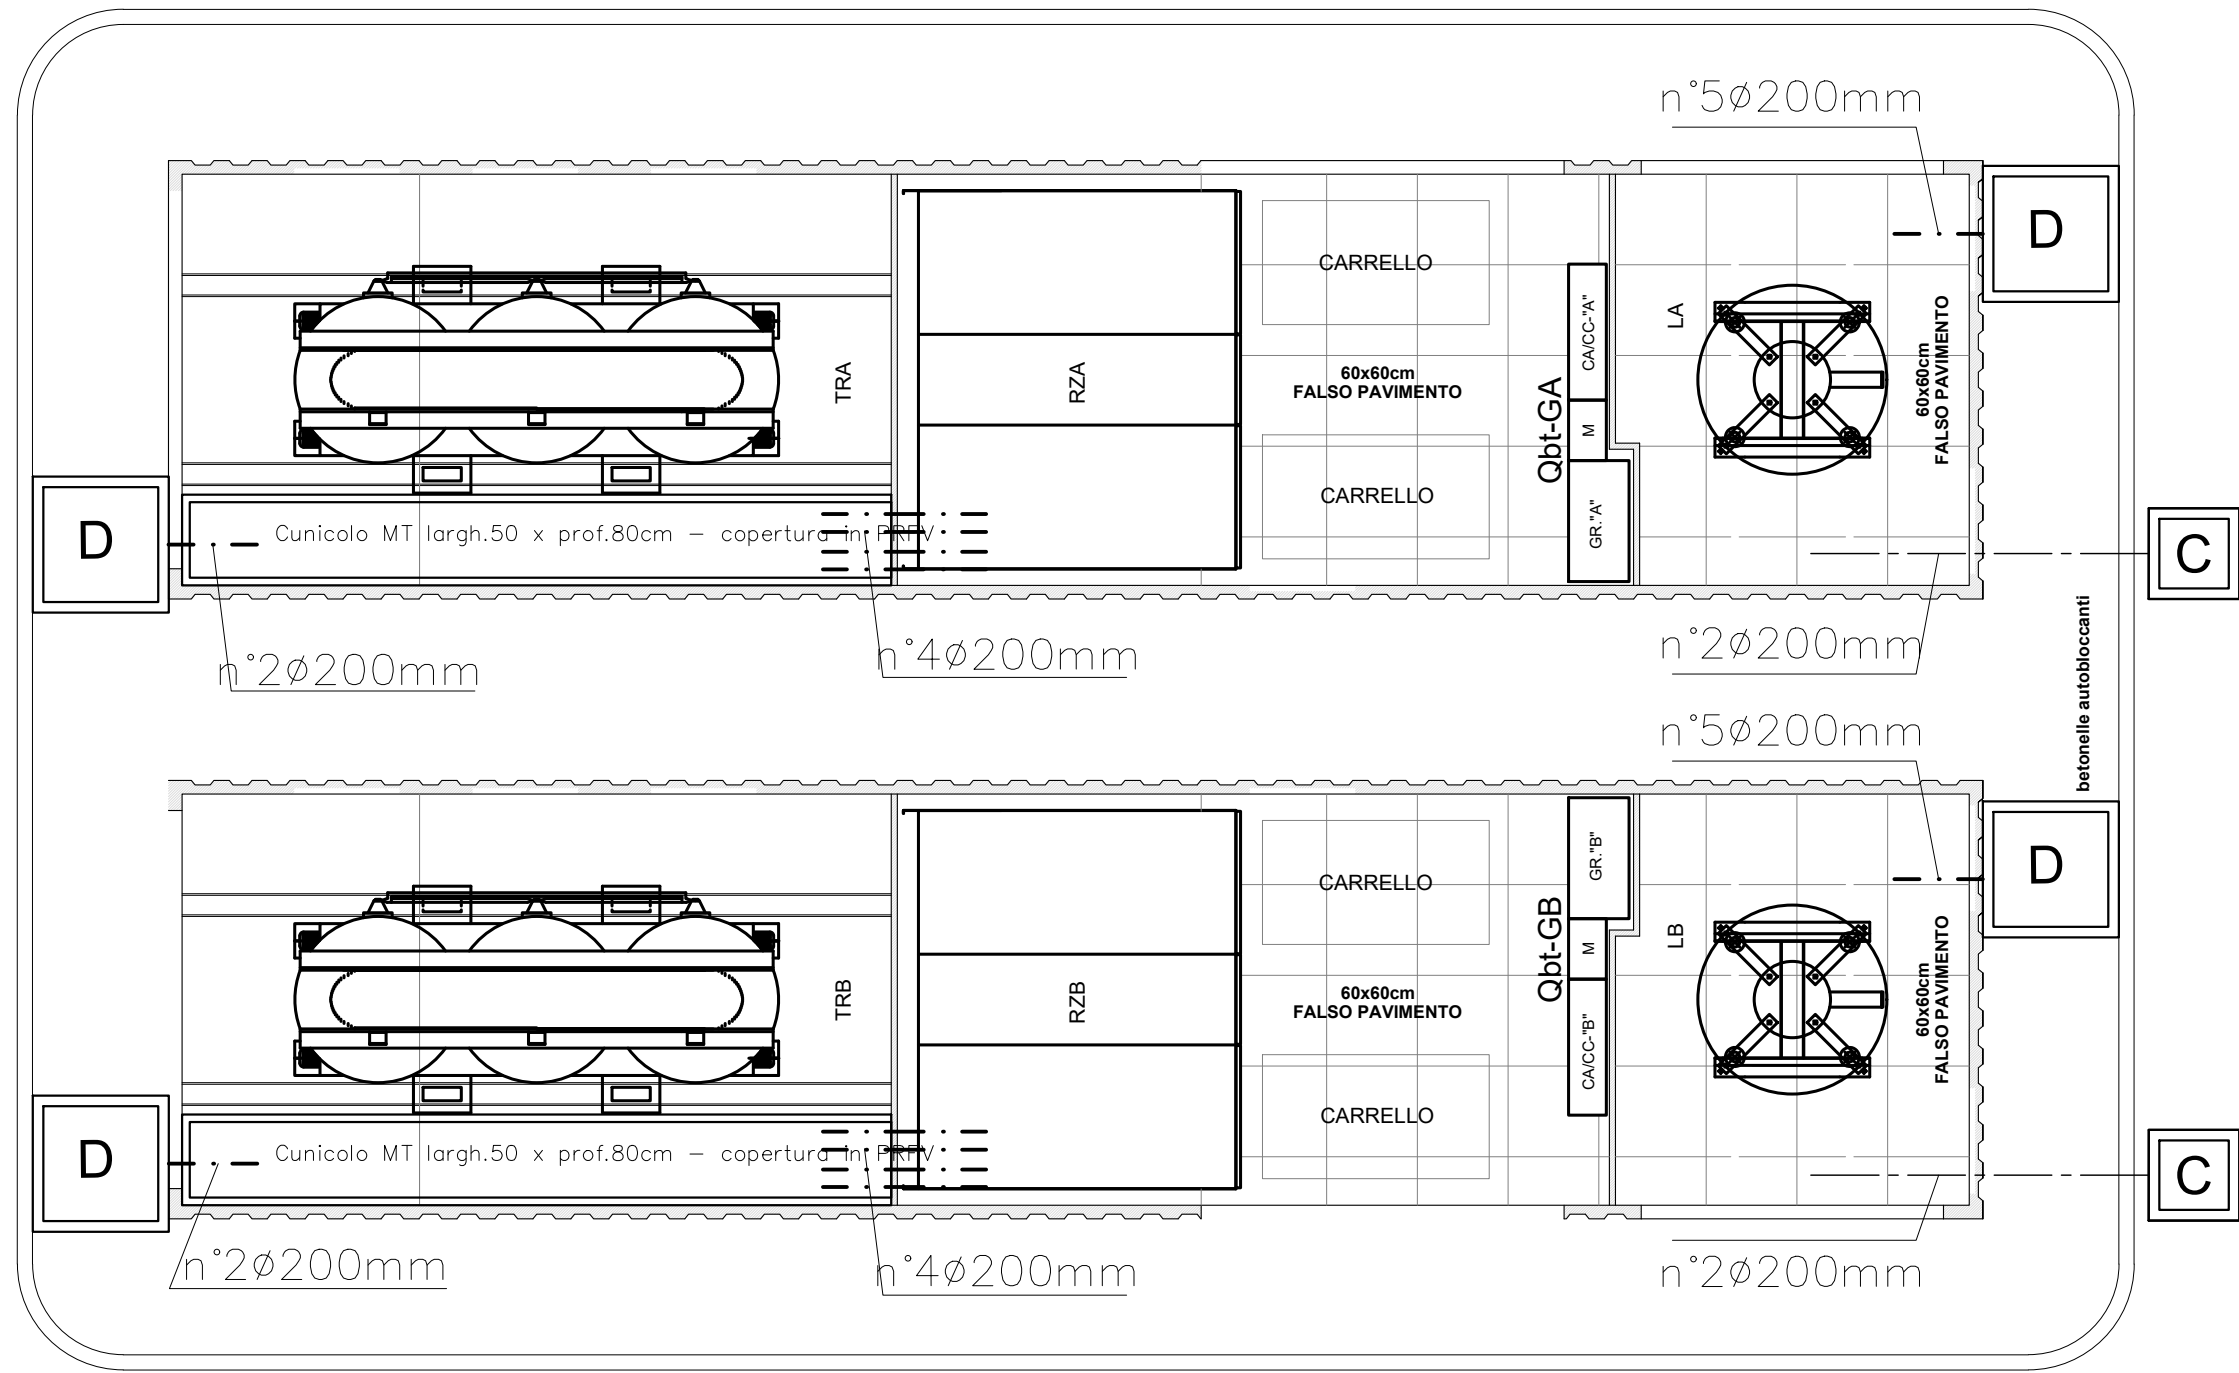

CUP: J64H17000140001

U.O. TECNOLOGIE NORD

PROGETTO DEFINITIVO

RADDOPPIO PONTE S.PIETRO - BERGAMO - MONTELLO

LOTTO 7: SSE DI AMBIVERE / MAPELLO, STAZ. DI AMBIVERE / MAPELLO, TRATTA AMBIVERE / MAPELLO PONTE SAN PIETRO.

SOTTOSTAZIONI ELETTRICHE:

SSE Ambivere Mapello

Fabbricato - Canalizzazioni e posizionamento pozzetti

SCALA:

1:50

COMMESSA LOTTO FASE ENTE TIPO DOC. OPERA/DISCIPLINA PROGR. REV.

NB1R 07 D 58 PB SE0100 016 A

Rev.	Descrizione	Redatto	Data	Verificato	Data	Approvato	Data	Autorizzato Data
A	Emissione	F. Serru	Mar. 2020	M. Reggiani	Mar. 2020	M. Berlingieri	Mar. 2020	M. Gambaro Mar. 2020



File: NBR107D58PBSE0100016A.dwg

n.Elabor.: 1