
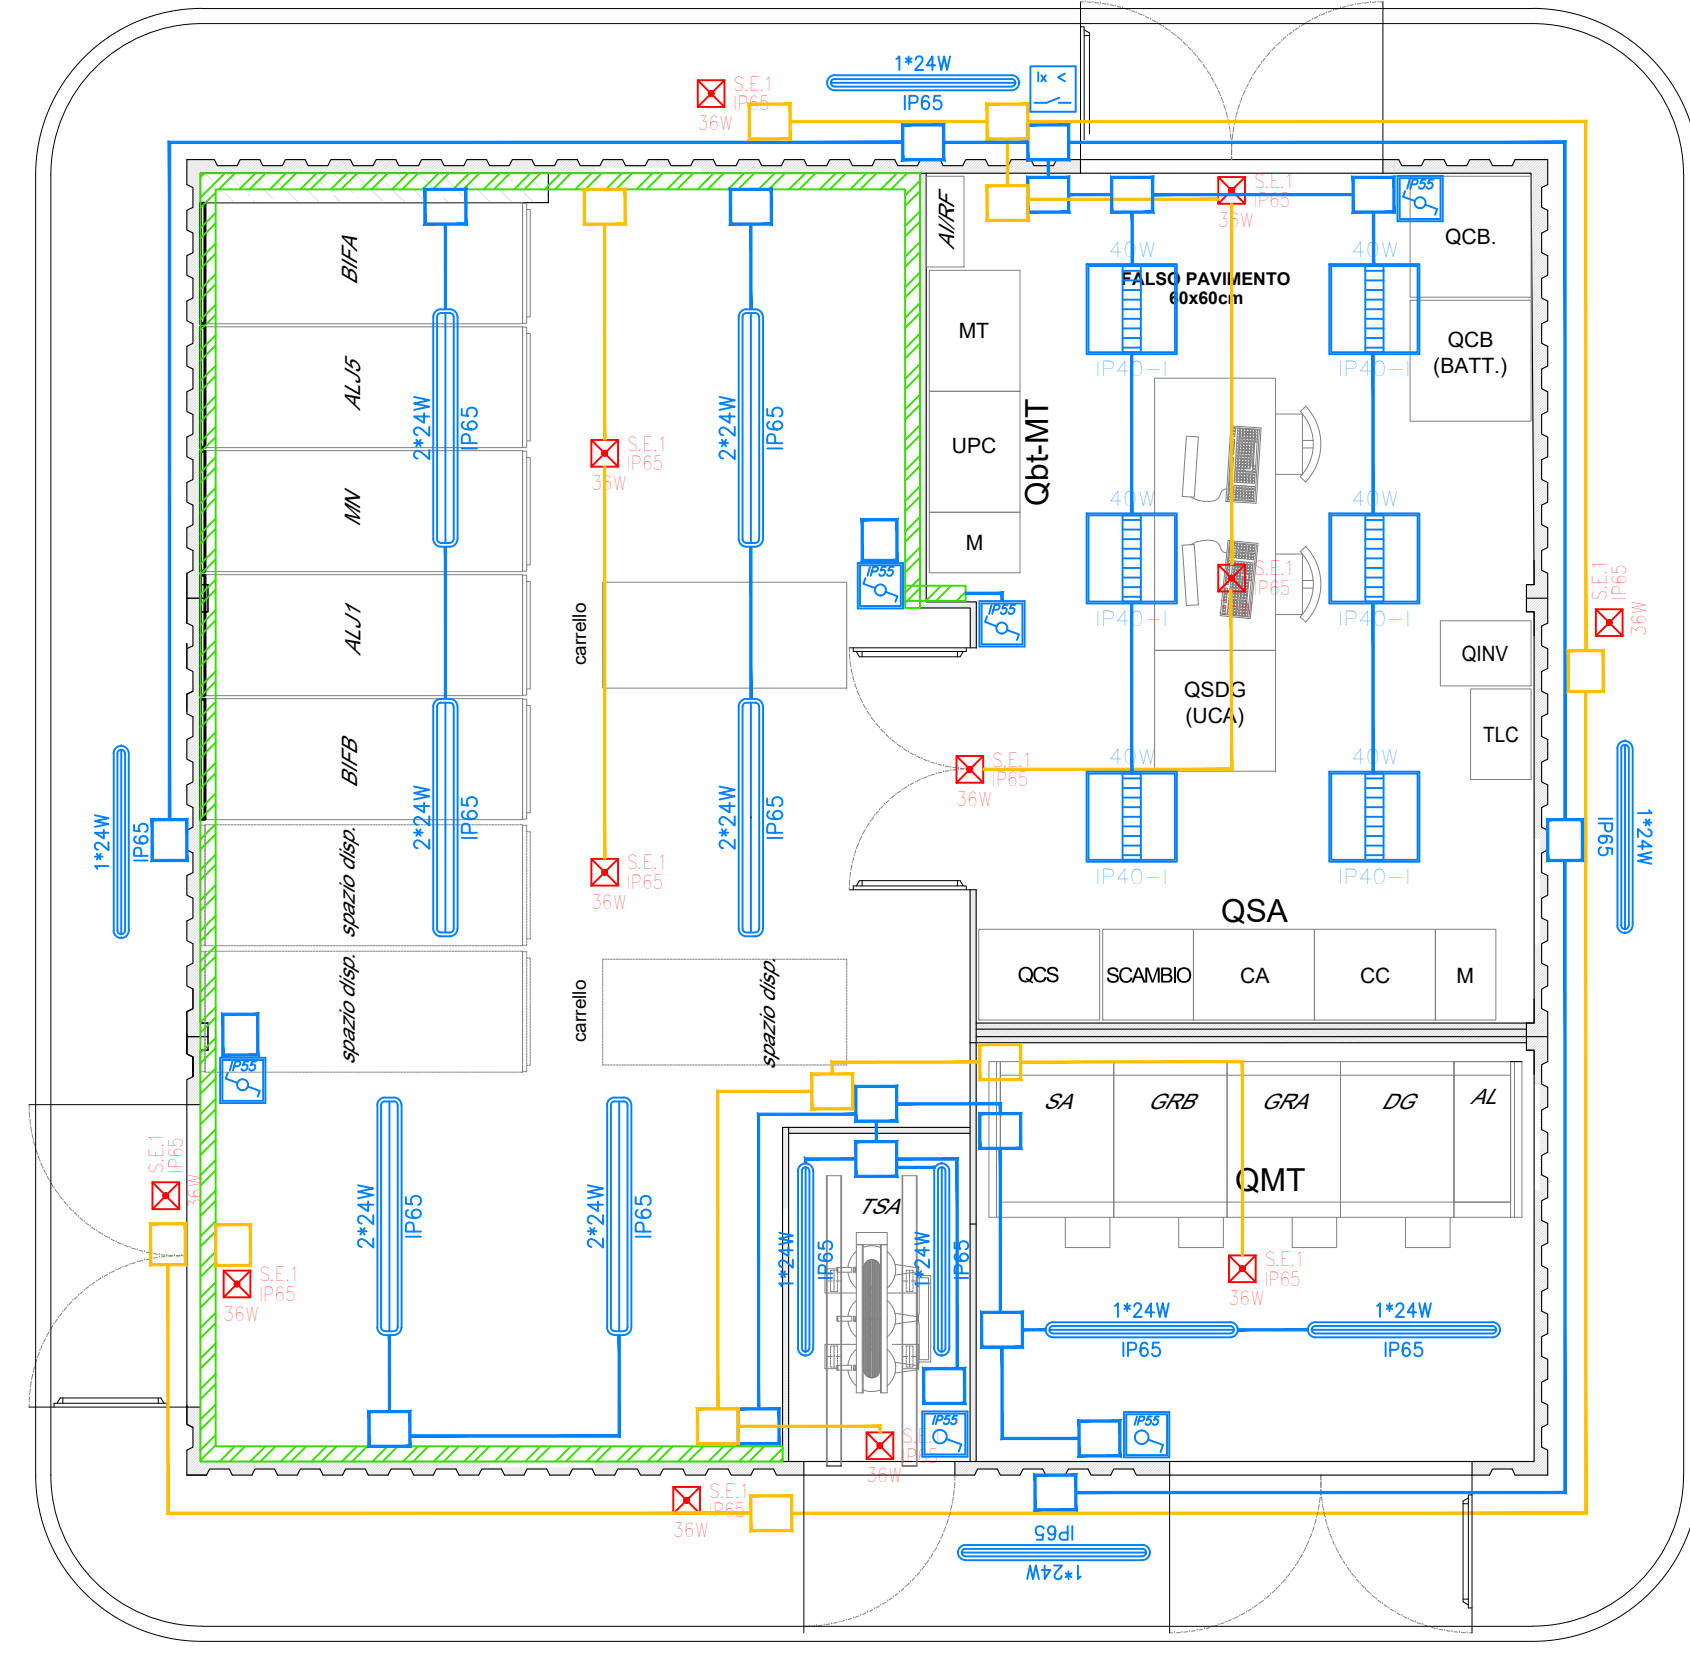


PLANIMETRIA IMPIANTO ILLUMINAZIONE

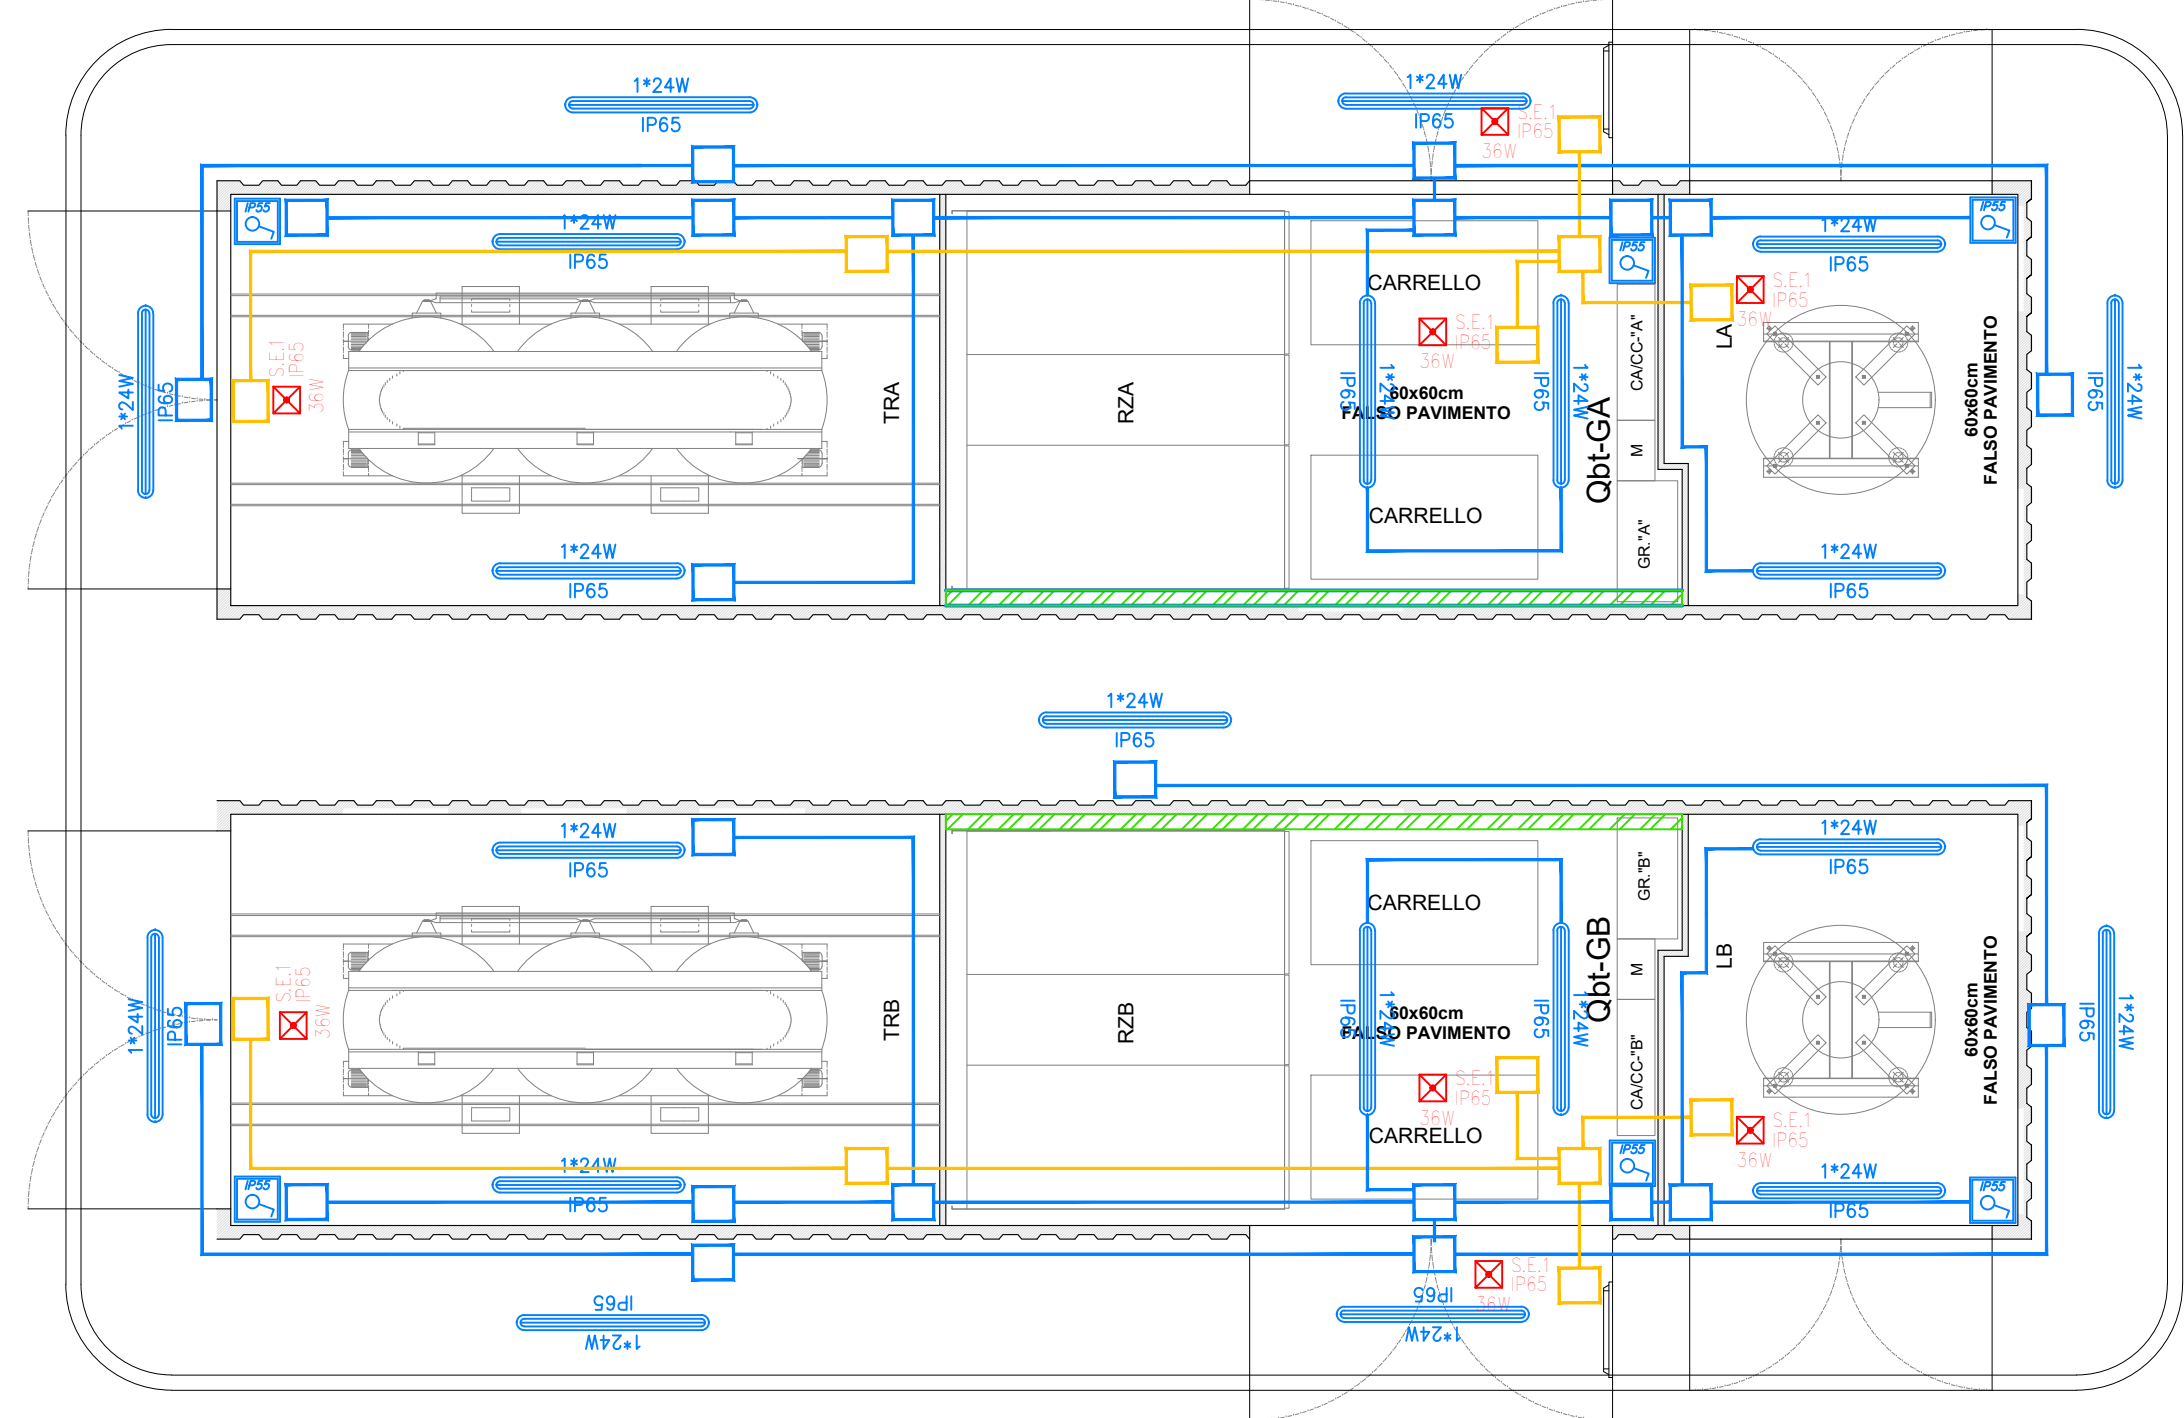



LEGENDA SIMBOLI IMPIANTO ILLUMINAZIONE		
Simbolo	Descrizione	Altezza di montaggio dal pavimento
	Interruttore 1P 16A da frutto posto all'interno di scatola portafrutto installata a parete in vista IP55	80-110 cm
	Deviatore 1P 16A da frutto posto all'interno di scatola portafrutto installata a parete in vista IP55	80-110 cm
	Interruttore crepuscolare	80-110 cm
	Corpo illuminante costituito da plafoniera con corpo in policarbonato, diffusore in policarbonato trasparente, lampade led 2x24W. Grado di protezione IP65.	
	Corpo illuminante costituito da plafoniera con corpo in policarbonato, diffusore in policarbonato trasparente, lampade fluorescenti 1x24W. Grado di protezione IP65.	
	Apparecchio illuminante costituito da corpo in acciaio verniciato, ottica VS anabbagliante per ambienti con videotermini, lampade 40W a led. Grado di protezione IP40, installato a plafone.	
	Apparecchio illuminante costituito da corpo in acciaio verniciato, ottica SP anabbagliante per ambienti con videotermini, lampade 40W a led. Grado di protezione IP40, incassato nel controsoffitto.	
	Apparecchio per l'illuminazione di emergenza (S.E.) in custodia in materiale isolante, grado di protezione IP65, ricarica completa 12h, autonomia 1h, lampada led 800lm P=36W	
	Canalina in PVC di distribuzione fissata a parete con apposite staffe, completa di separatore e coprichio, per posa cavi di alimentazione delle apparecchiature. Dimensioni 200x60cm.	
	Tubazione in PVC fissata con appositi collari e/o clips per la posa di cavi di alimentazione linea normale di illuminazione. Dimensione D=25 mm.	
	Tubazione in PVC fissata con appositi collari e/o clips per la posa di cavi di alimentazione linea di illuminazione d'emergenza. Dimensione D=25 mm.	
	Scatola di derivazione in PVC fissata su canalina e/o a parete per linea normale di illuminazione.	
	Scatola di derivazione in PVC fissata su canalina e/o a parete per linea di illuminazione d'emergenza.	

LEGENDA SIMBOLI IMPIANTO FORZA MOTRICE

Simbolo	Descrizione	Altezza di montaggio dal pavimento
	Presse 2P+T 10/16A da frutto posta all'interno di scatola portafrutto installata a parete in vista IP55	30 cm
	Presse 2P+T 16A tipo Unel da frutto posta all'interno di scatola portafrutto installata a parete in vista IP55	30 cm
	Presse CEE installate in vista a parete, con interruttore di blocco e fusibili di protezione 2P+T 16A 230v c.a.	160 cm
	Presse CEE installate in vista a parete, con interruttore di blocco e fusibili di protezione 3P+T 16A 400v c.a.	160 cm
	Presse CEE installate in vista a parete, con interruttore di blocco e fusibili di protezione 3P+T 32A 400v c.a.	160 cm
	Presse installate in vista a parete, con interruttore di blocco e fusibili di protezione 2x16A 132V c.c.	160 cm
	Termostato per comando condizionatore/estrattore a parete	180 cm
	Impianto di condizionamento sala quadri - Macchina interna installata a parete	
	Impianto di condizionamento sala quadri - Macchina esterna installata su marciapiede perimetrale (P=5 kW - 400 V)	
	Estrattore a parete per ventilazione ambiente, trifase da 5000 mc/h, completo di serranda a gravità, supporto e griglia metallica	


NOTE:
1. il circuito di illuminazione di sicurezza sarà connesso al circuito 132 Vcc
2. Sezione minima cavi circuito di illuminazione = 1,5 mm²
3. Sezione minima cavi circuito di forza motrice = 2,5 mm²

PLANIMETRIA IMPIANTO FORZA MOTRICE

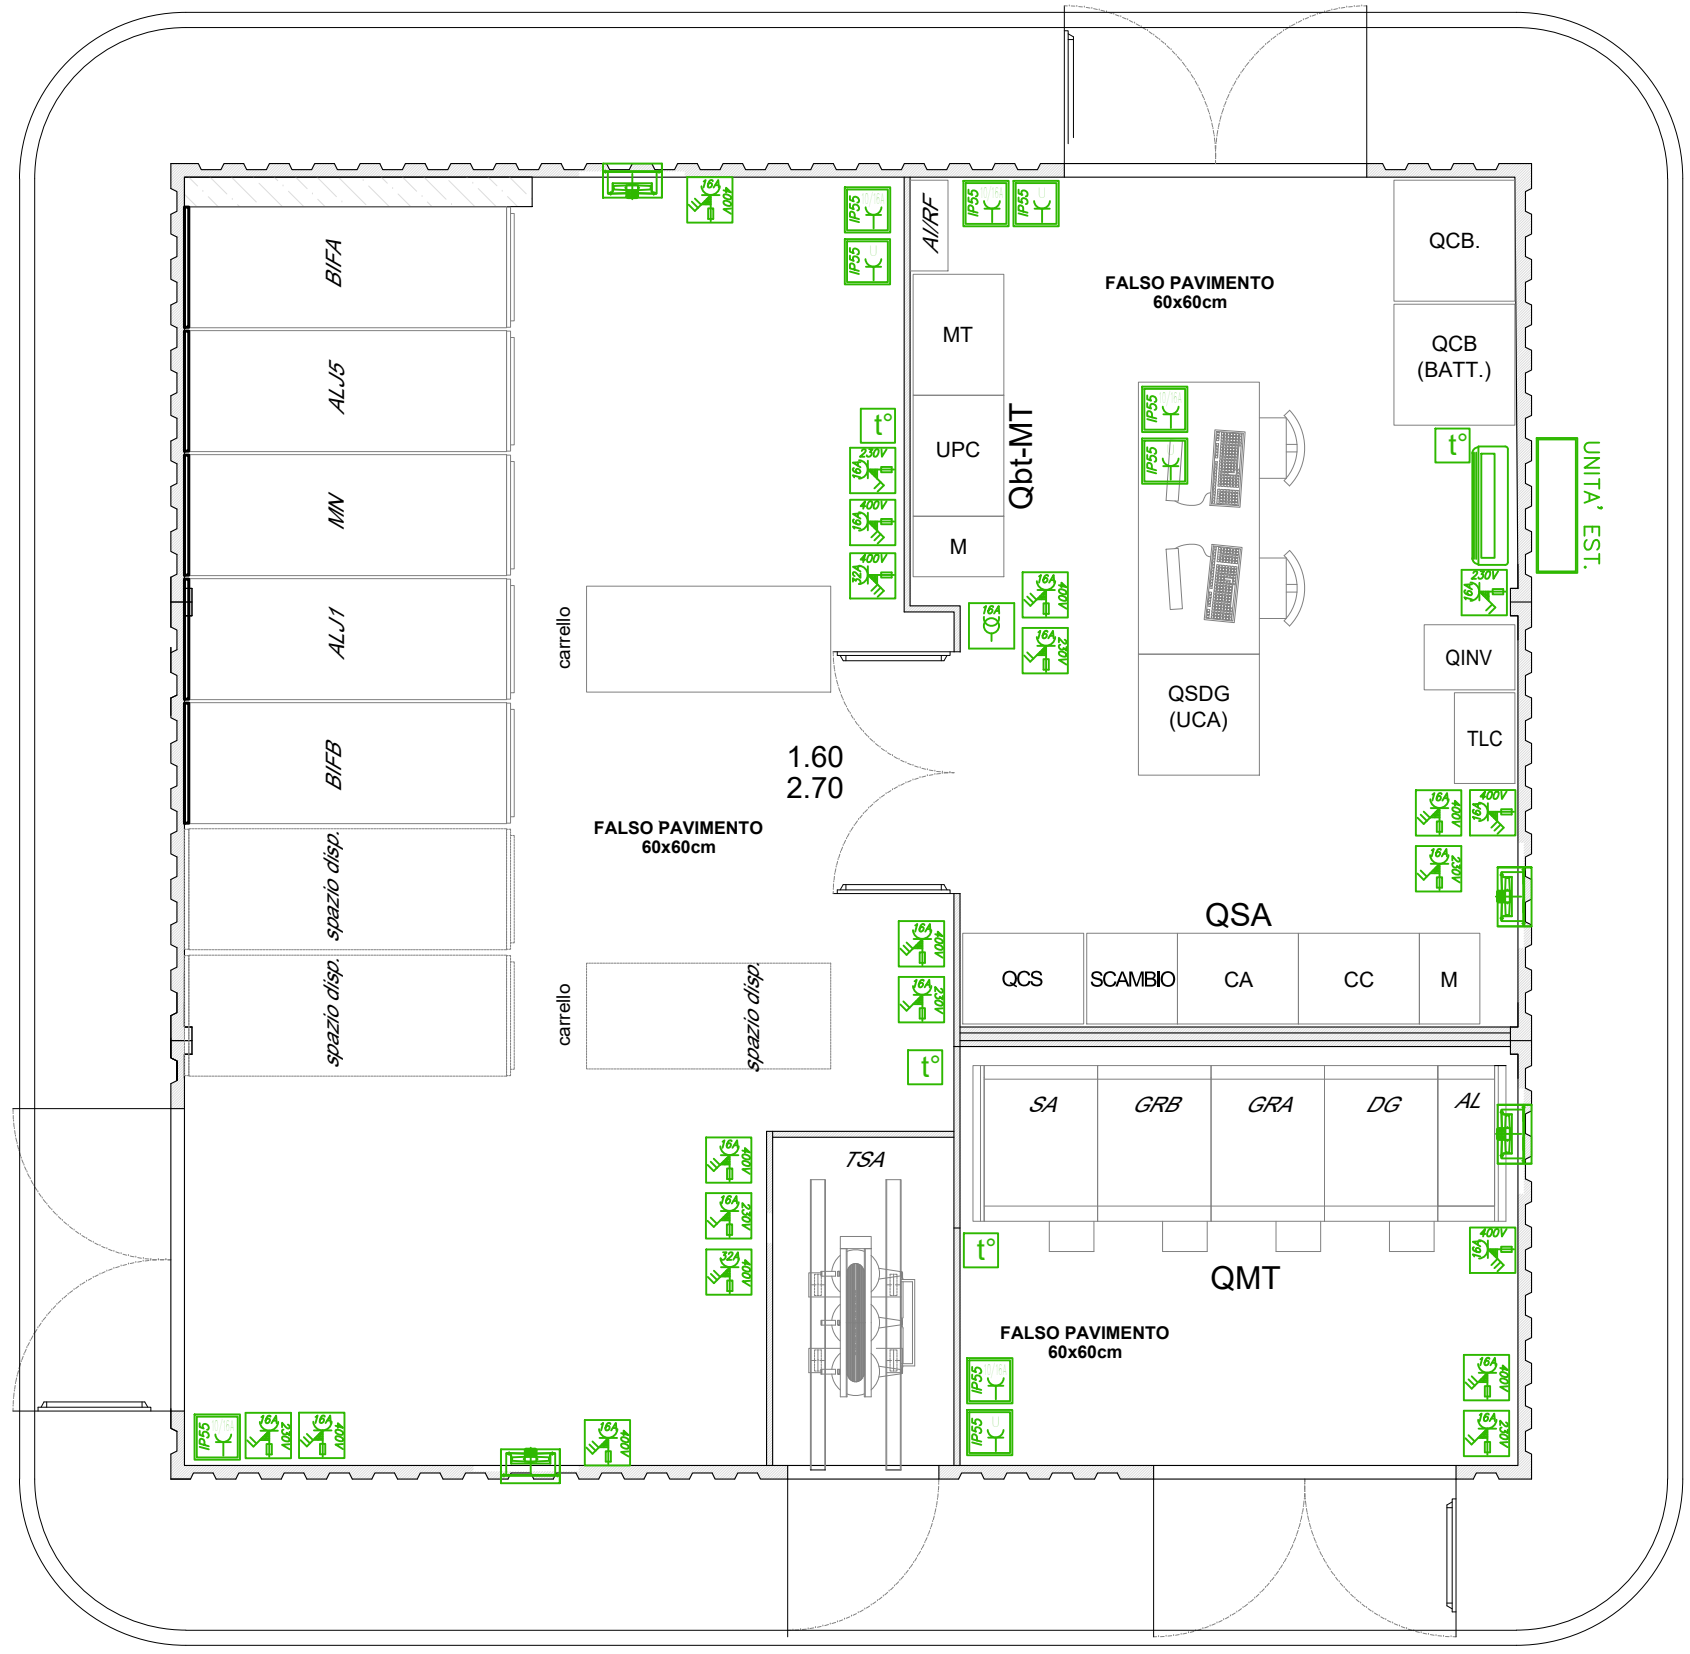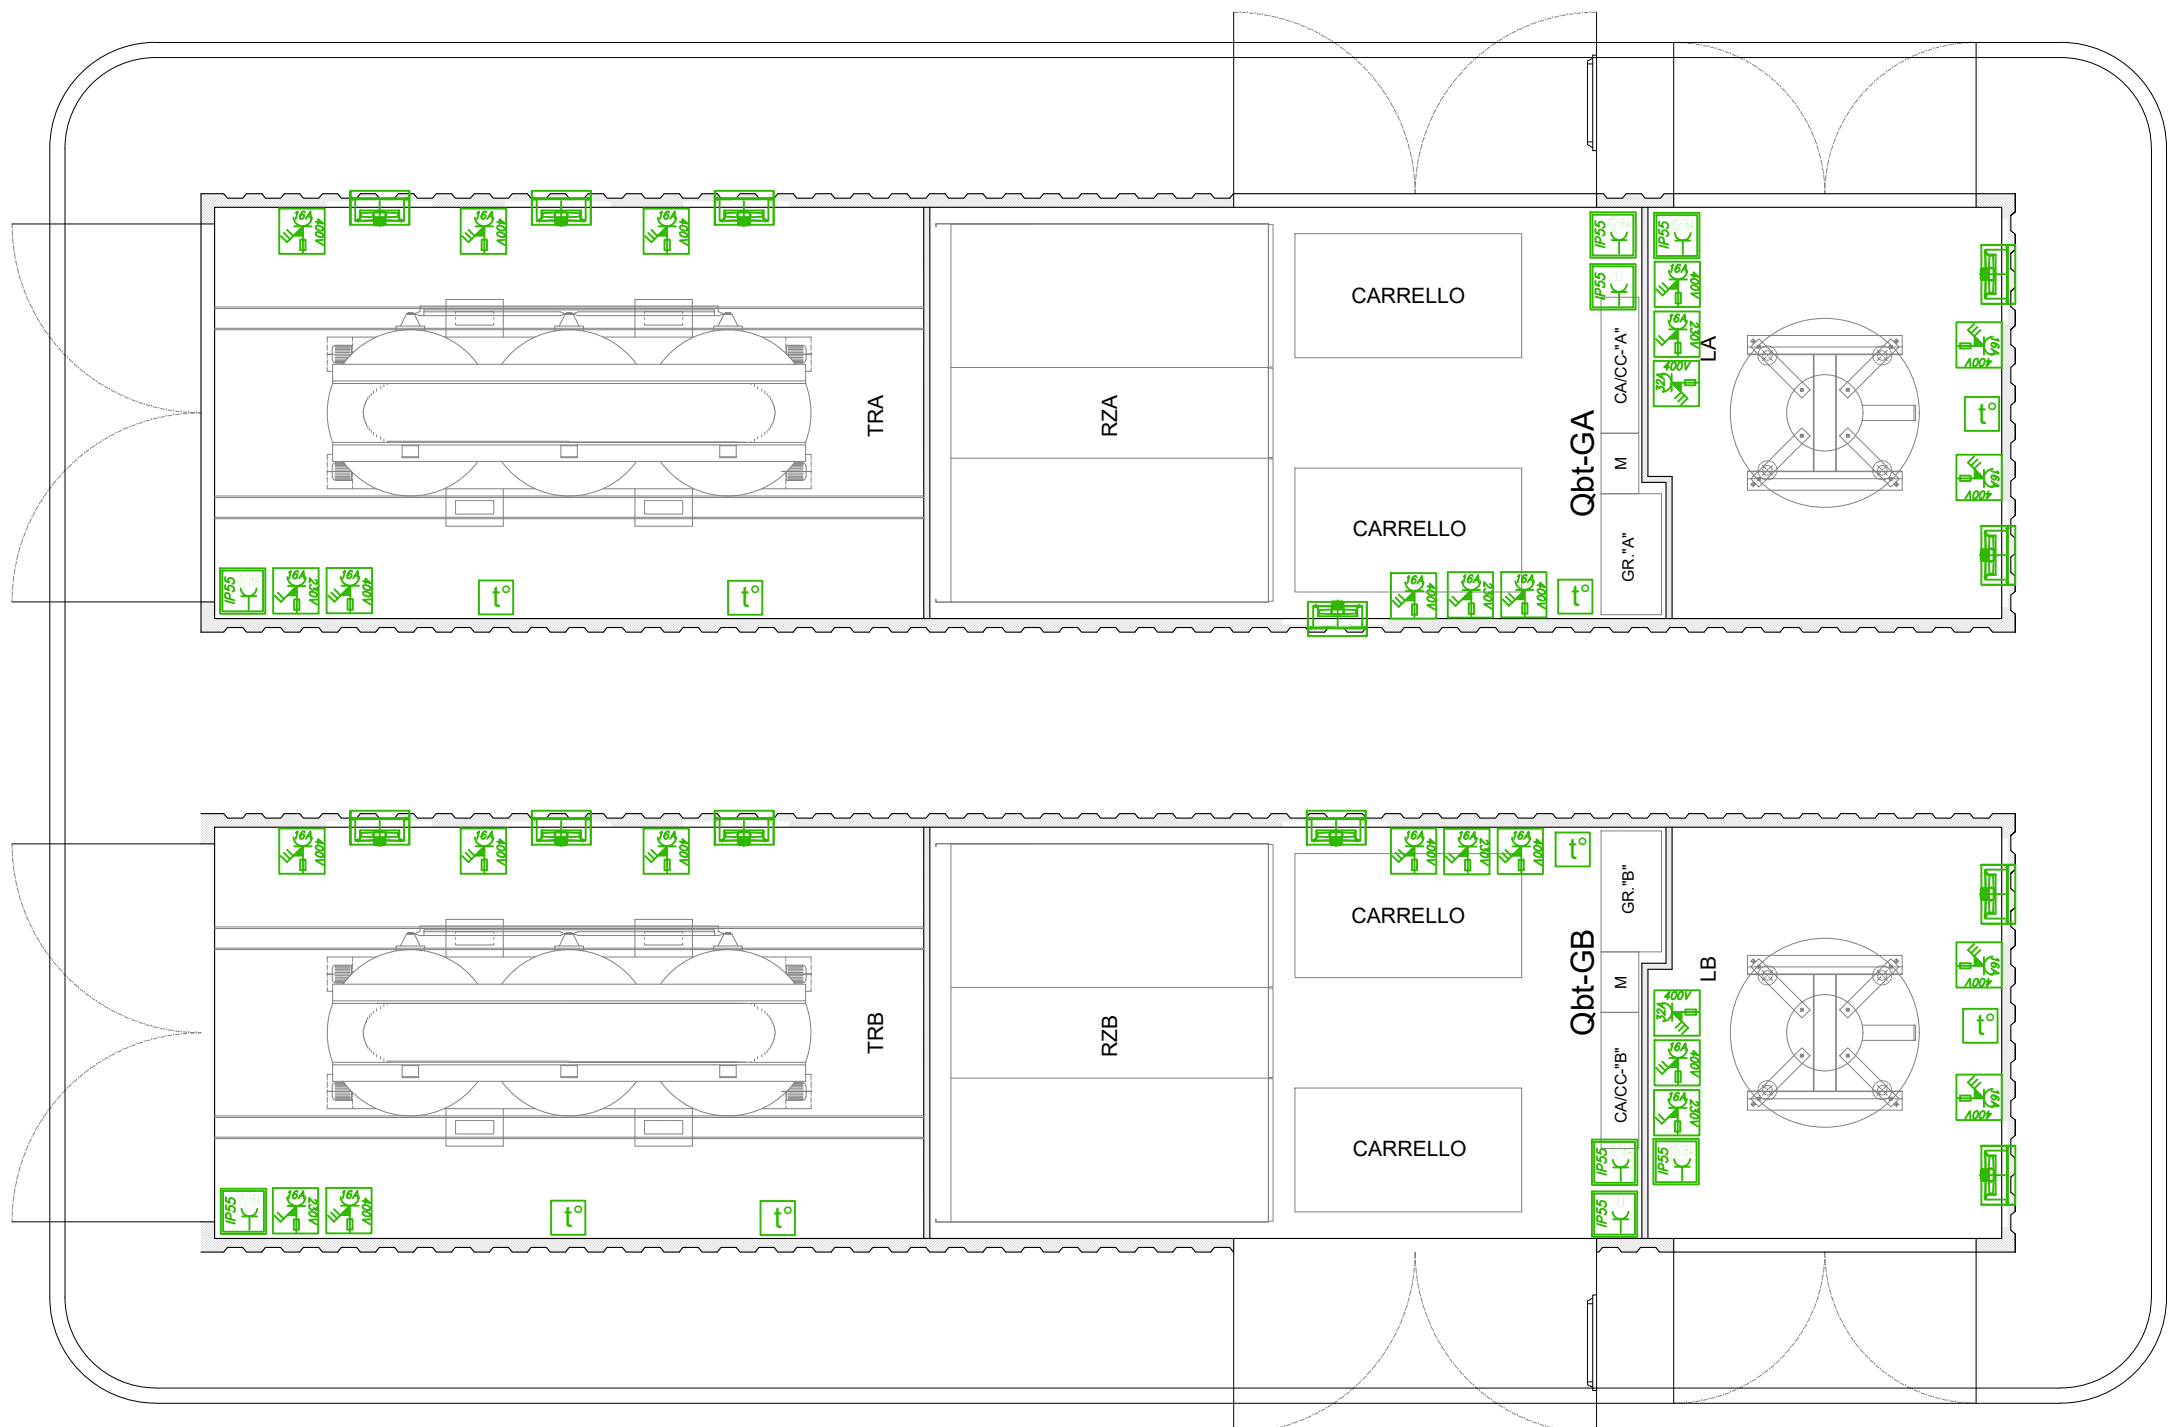

SCALA GRAFICA 1:50
0 50 100 150 200 250cm


PARTICOLARE CANALINA IN PVC

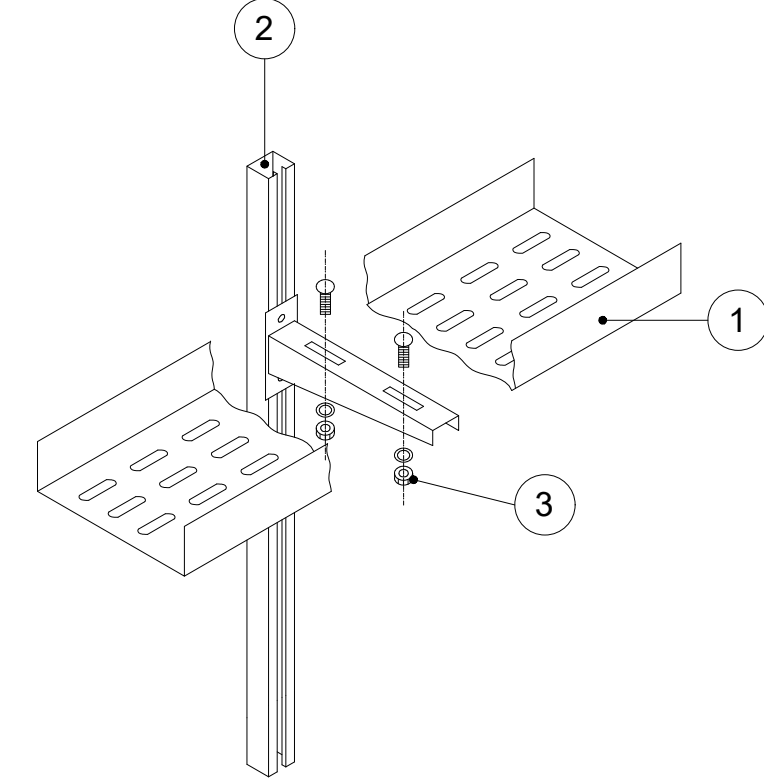

LEGENDA

1	PASSERELLA PORTACAVI ASOLATA
2	PROFILATO PER SUPPORTO PASSERELLE
3	DISPOSITIVO PER FISSAGGIO PASSERELLA

PARTICOLARE ALTEZZE DI INSTALLAZIONE

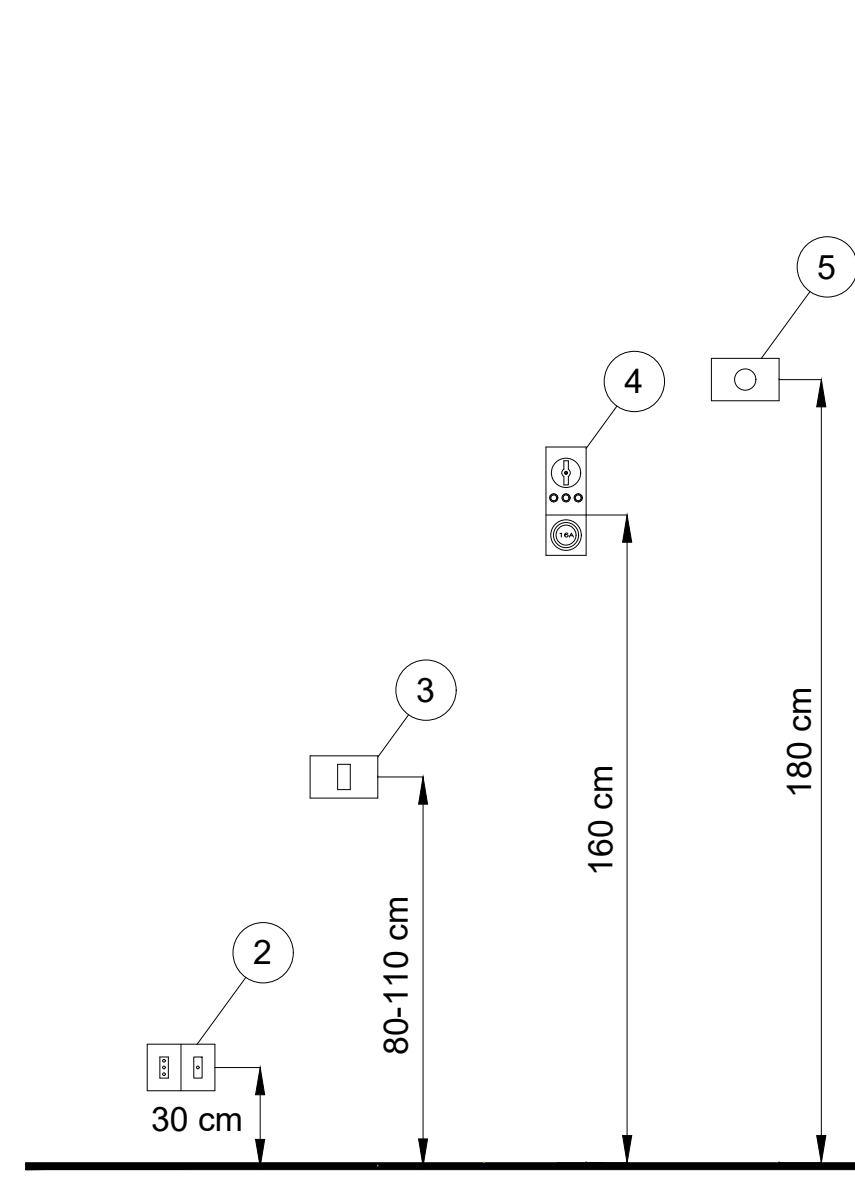

LEGENDA

1	QUOTA PAVIMENTO
2	PRESA DA FRUTTO
3	INTERRUTTORE / DEVIATORE / INVERTITORE
4	PRESA CEE
5	TERMOSTATO

COMMITTENTE: **RFI**
RETE FERROVIARIA ITALIANA
GRUPPO FERROVIE DELLO STATO ITALIANO

PROGETTAZIONE: **ITALFERR**
GRUPPO FERROVIE DELLO STATO ITALIANO

CUP: J64H17000140001

U.O. TECNOLOGIE NORD

PROGETTO DEFINITIVO

RADDOPPIO PONTE S.PIETRO - BERGAMO - MONTELO
LOTTO 7: SSE DI AMBIVERE / MAPELLO, STAZ. DI AMBIVERE / MAPELLO, TRATTA AMBIVERE / MAPELLO PONTE SAN PIETRO.

SOTTOSTAZIONI ELETTRICHE:
SSE Ambivere Mapello
Fabbricato - Impianto luce e forza motrice

SCALA: 1:100

COMMESSA LOTTO FASE ENTE TIPO DOC. OPERA/DISCIPLINA PROGR. REV.

NB1R 07 D 58 PB SE0100 017 A

Rev.	Descrizione	Redatto	Data	Verificato	Data	Approvato	Data	Autorizzato	Data
A	Emissione	F. Senghi	Mar 2020	M. Berlingieri	Mar 2020	M. Berlingieri	Mar 2020	M. Gambero	Mar 2020

File: NBR107D58PBSE0100017A.dwg n.Elab.: