


Key plan



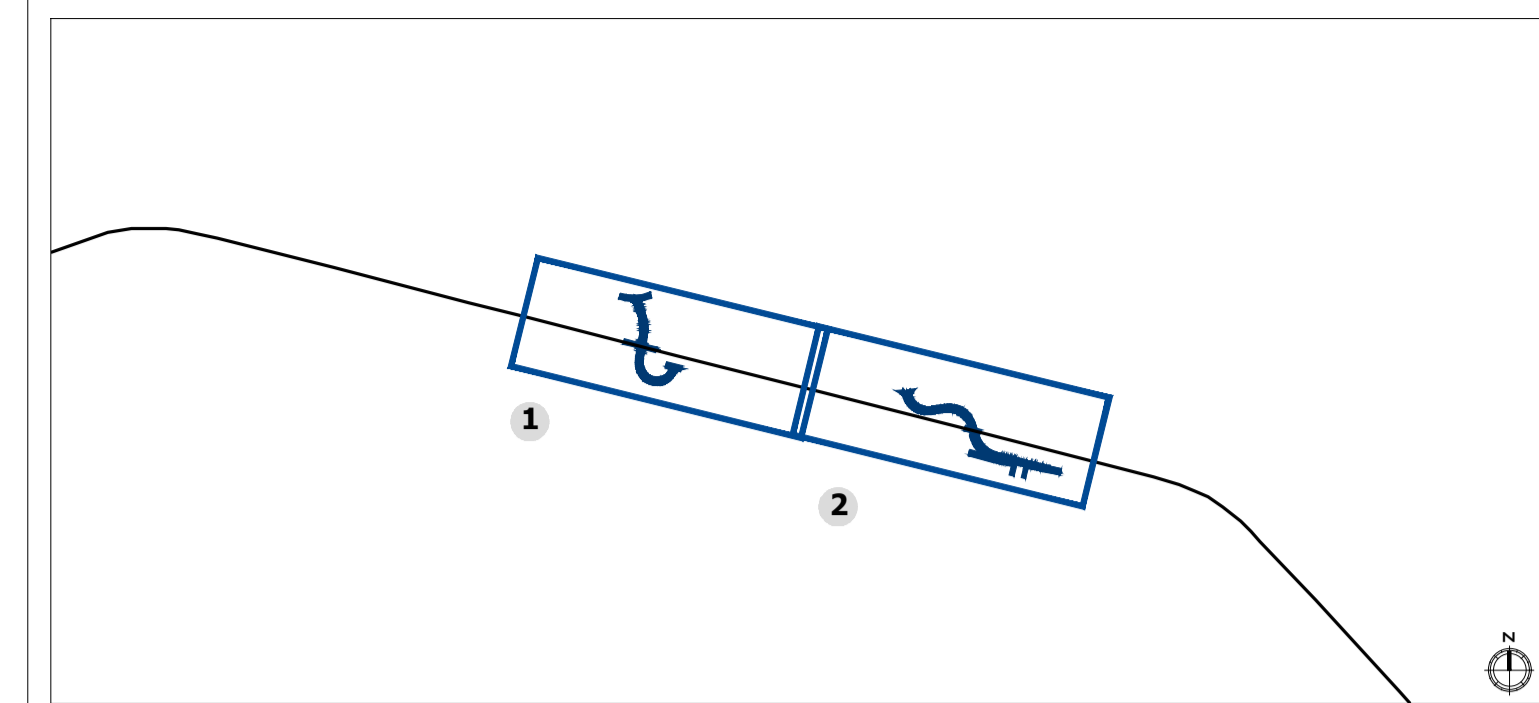


LEGENDA

- Tracciato ferroviario
- Aree di cantiere
- Opere connesse
- Barriere antirumore

Tipologie interventi a verde

- Inerbimento
- Modulo A - Siepe arbustiva
 - Specie arbustiva
 - *Prunus spinosa*, Prugnolo
 - *Laurus nobilis*, Alloro
 - Estensione intervento 284 mq
- Modulo B - Filare arboreo
 - Specie arbustive
 - *Celtis australis*, Bagolaro
 - *Morus alba*, Gelso
 - Estensione intervento 784 ml
- Modulo E - Prato cespugliato
 - Specie arboree
 - *Sambucus nigra*, Sambuco
 - *Spirea* spp.
 - Estensione intervento 643 mq
- Ripristino ante-operam

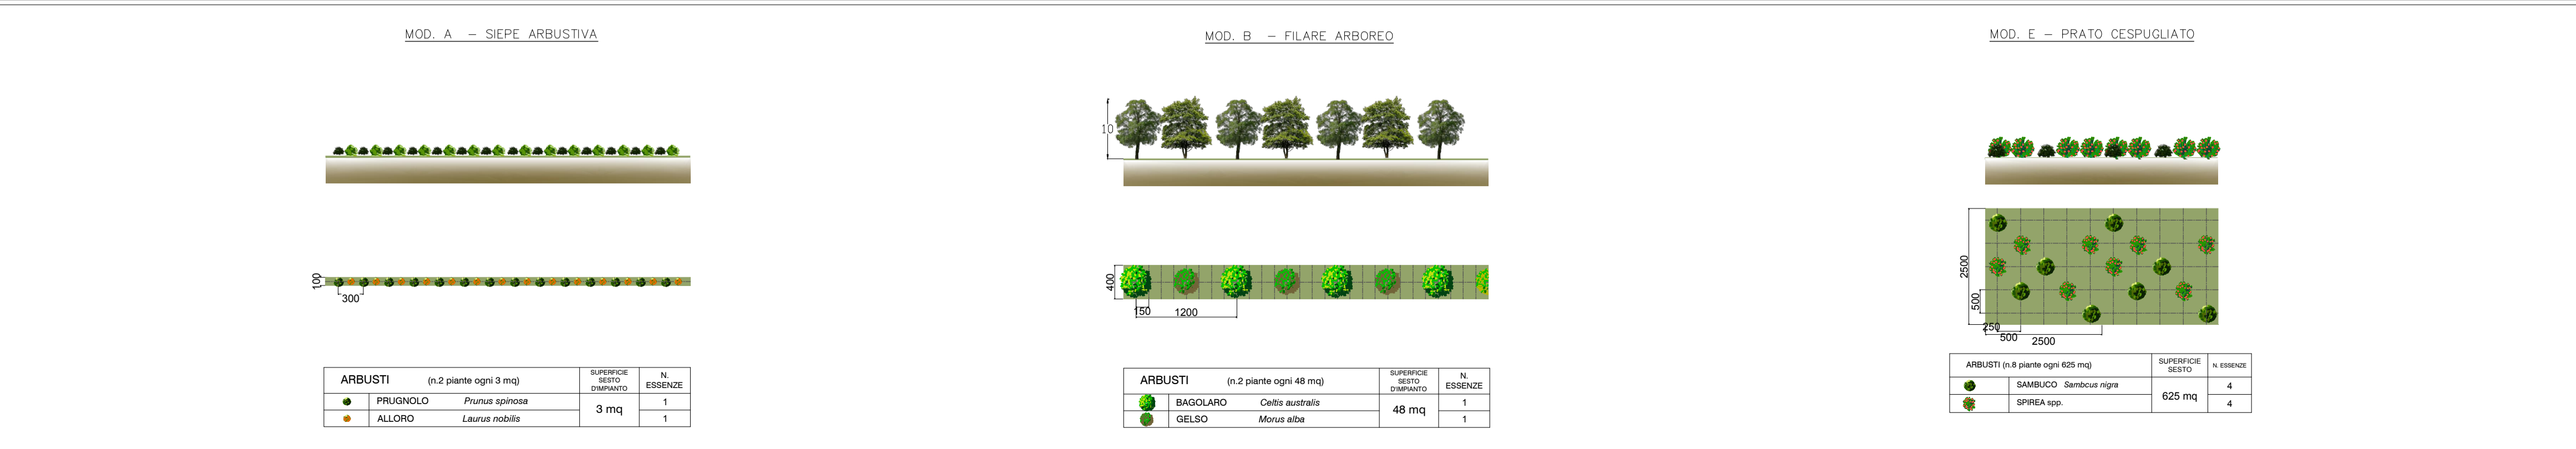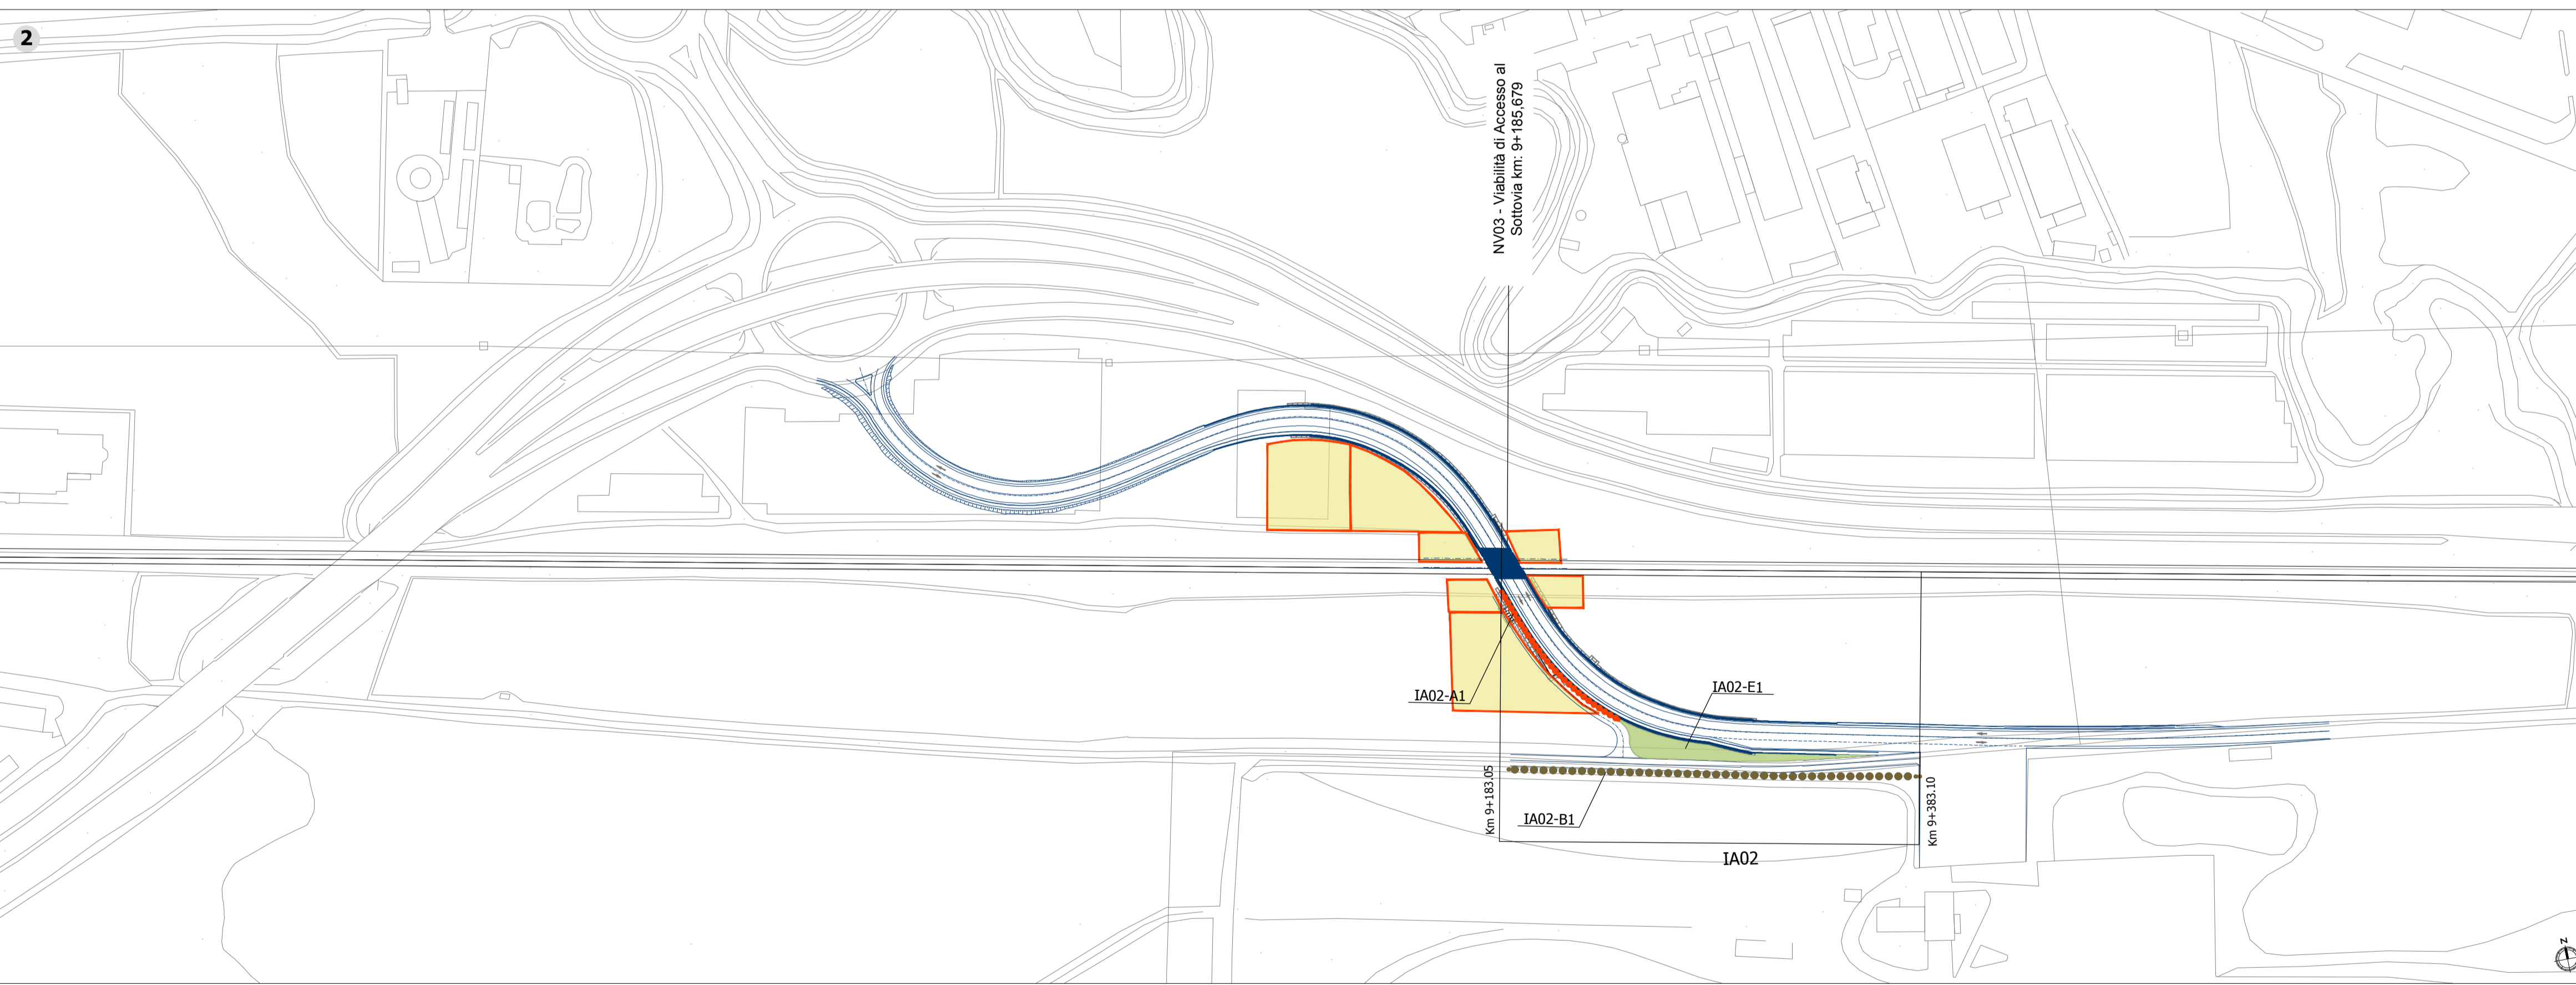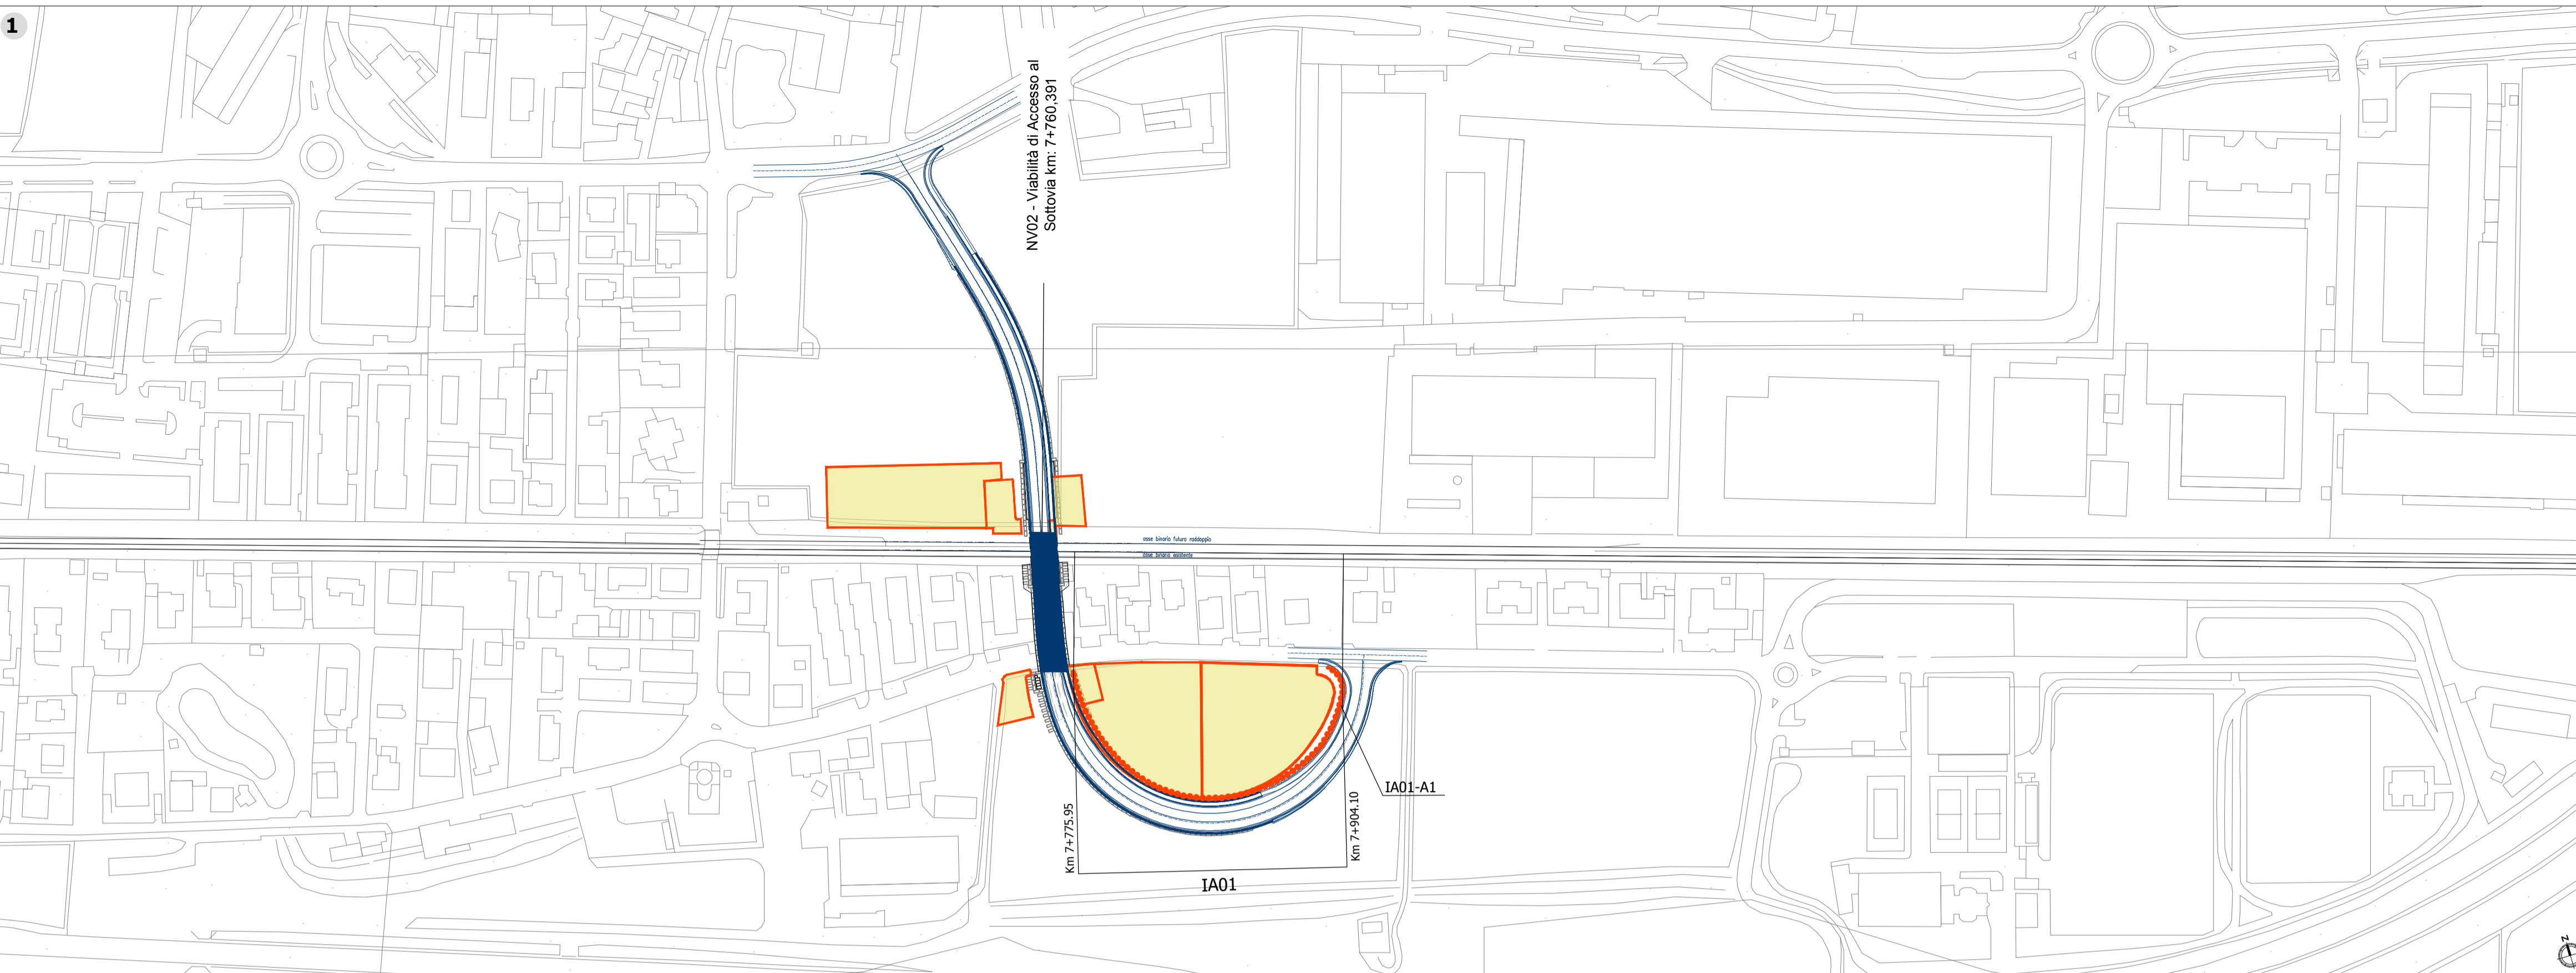

COMMITTENTE:
RFI
 RETE FERROVIARIA ITALIANA
 GRUPPO FERROVIE DELLO STATO ITALIANE

PROGETTAZIONE:
ITAFERR
 GRUPPO FERROVIE DELLO STATO ITALIANE

U.O. ARCHITETTURA, AMBIENTE E TERRITORIO

PROGETTO DEFINITIVO

RADDOPPIO PONTE S.PIETRO - BERGAMO - MONTELO
 8^Appalto Opere sostitutive per soppressione PL tra Bergamo e Montello

OPERE A VERDE
 Planimetria e sestì di impianto interventi di mitigazione/compensazione

SCALA:
 1:2000

| COMMESSA | LOTTO | FASE | ENTE | TIPO DOC. | OPERA/DISCIPLINA | PROGR. | REV. |
|----------|-------|------|------|-----------|------------------|--------|------|
| NB1R | 08 | D | 22 | P6 | IA0000 | 001 | A |

| Rev. | Descrizione | Redatto | Data | Verificato | Data | Approvato | Data | Autorizzato Data |
|------|---------------------|------------|------------|------------------------|------------|----------------|------------|---|
| A | Emissione esecutiva | F. Massari | Marzo 2020 | G. Tucci G. Dajelli | Marzo 2020 | M. Berlingieri | Marzo 2020 | D. Ludovici M. Berlingieri M. Berlingieri M. Berlingieri M. Berlingieri |

File: NR1R08D22P6IA000001A