




FASE LAVORI ZONA NORD
SCALA 1:100

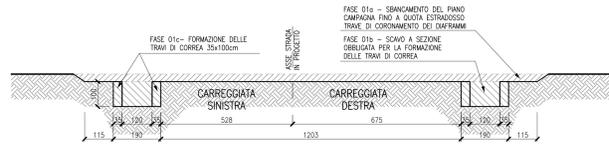


FASE LAVORI ZONA SUD
SCALA 1:100

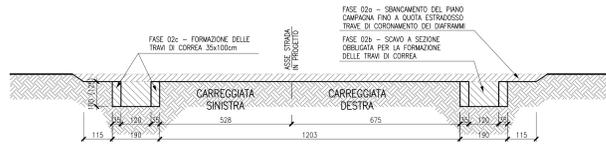


FASE LAVORI ZONA NORD
SCALA 1:100

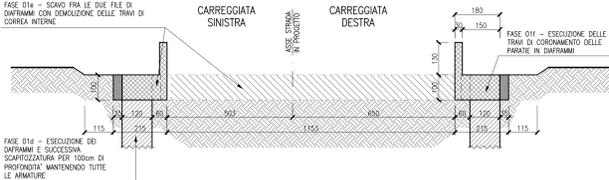


FASE LAVORI ZONA SUD
SCALA 1:100

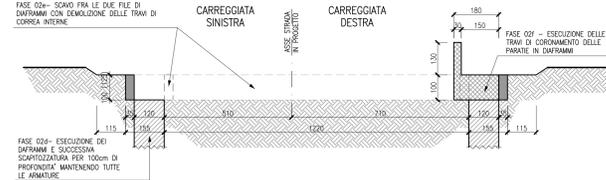


FASE LAVORI ZONA NORD
SCALA 1:100

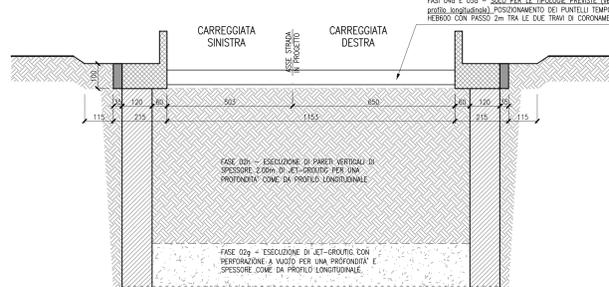

FASE LAVORI ZONA SUD-CAMERA D'ARRIVO
SCALA 1:100

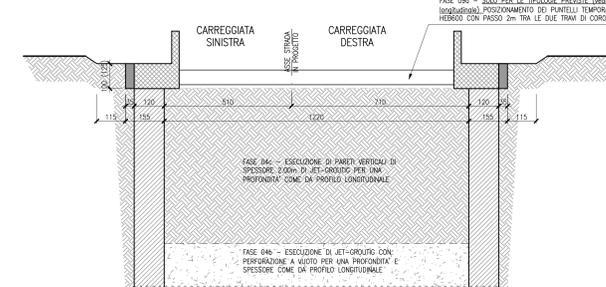

FASE LAVORI ZONA NORD
SCALA 1:100

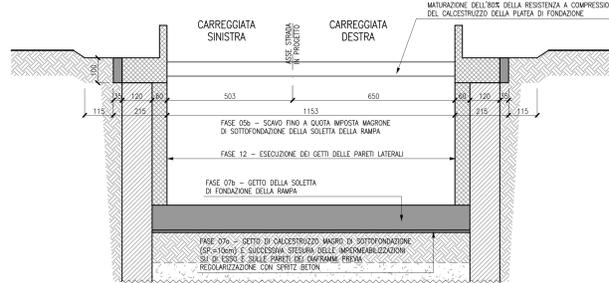


FASE LAVORI ZONA SUD
SCALA 1:100




FASE LAVORI ZONA SUD-RAMPA
SCALA 1:100




FASE LAVORI ZONA NORD
SCALA 1:100

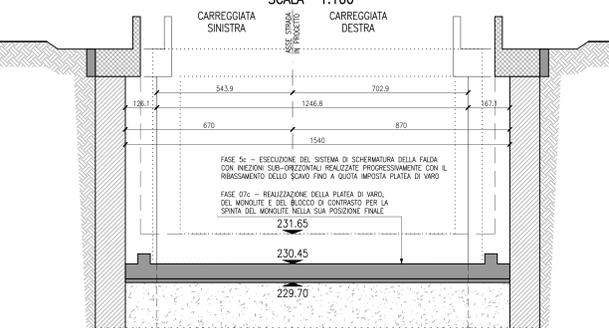


FASE LAVORI ZONA SUD
SCALA 1:100

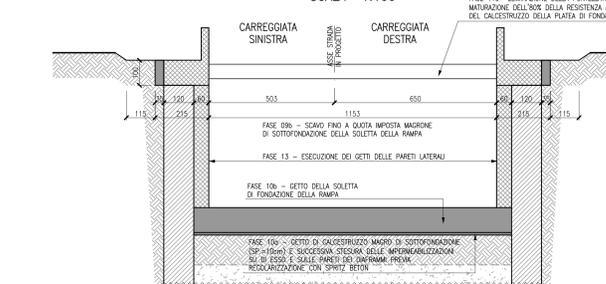


FASE LAVORI ZONA NORD
SCALA 1:100

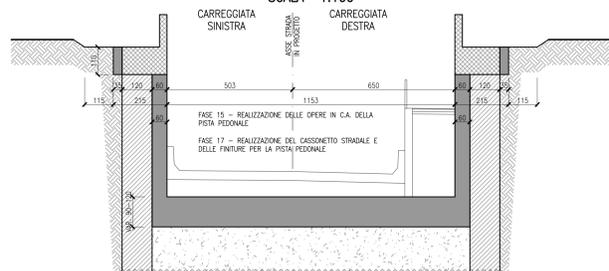

FASE LAVORI ZONA SUD-METODO MILANO
SCALA 1:100

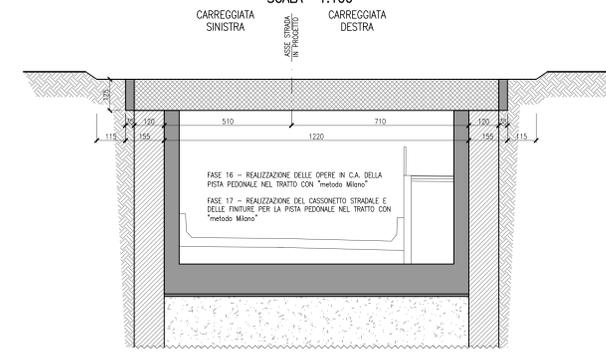

FASE LAVORI ZONA SUD-RAMPA
SCALA 1:100

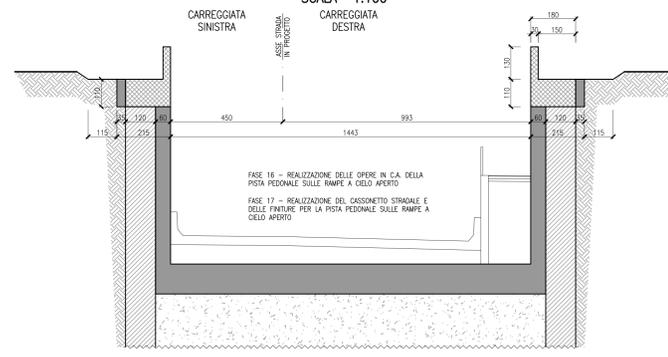

Per Tabella Materiali: vedi tav. NB1R00D26TTOC0000001A

COMMITTENTE: **RFI** RETE FERROVIARIA ITALIANA GRUPPO FERROVIE DELLO STATO ITALIANE

PROGETTAZIONE: **ITALFER** GRUPPO FERROVIE DELLO STATO ITALIANE

CUP: J64H17000140001

U.O. INFRASTRUTTURE NORD

PROGETTO DEFINITIVO

RADDOPPIO PONTE S.PIETRO - BERGAMO - MONTELLO

APPALTO 8: OPERE SOSTITUTIVE PER SOPPRESSIONE PL TRA BERGAMO E MONTELLO

OPERE D'ARTE
Nuovo sottovia km 29+660 LS (tratta Bergamo-Montello)
Fasi realizzative Tav. 1/3

SCALA: 1:100

Rev.	Descrizione	Redatto	Data	Verificato	Data	Approvato	Data	Autorizzato Data
A	Emissione esecutiva	F. Sempì	Marzo 2020	L. Basso	Marzo 2020	M. Berlingeri	Marzo 2020	A. Piaggio

COMMESSA LOTTO FASE ENTE TIPO DOC. OPERA/DISCIPLINA PROG. REV.

NB1R 08 D 26 B9 SL0200 001 A

File: NB1R08D26B9SL0200001A.dwg n. Elab.: