




SEZIONE LONGITUDINALE SU ASSE STRADA
SCALA 1:100

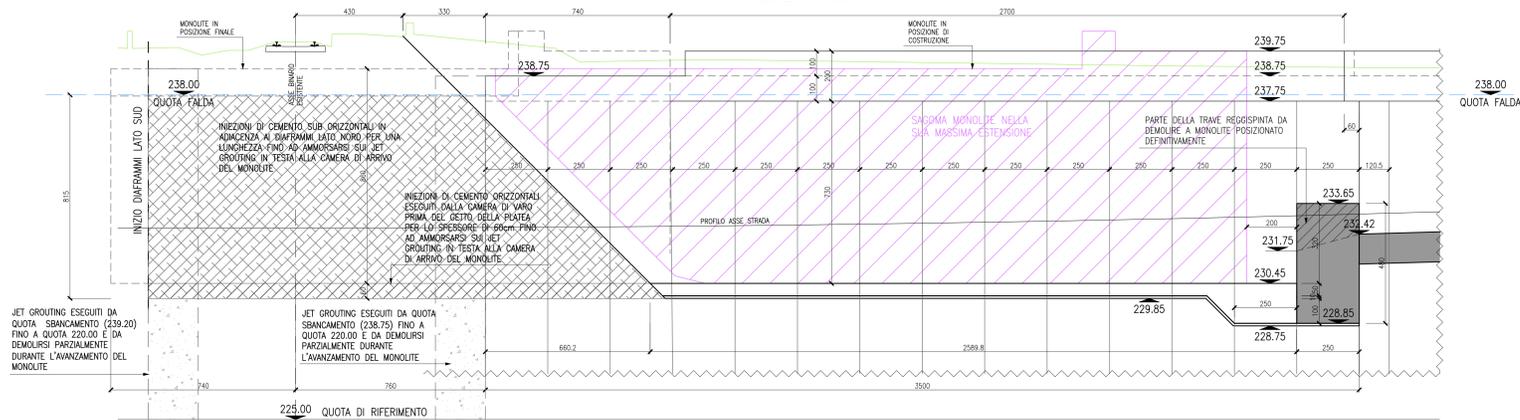


PIANTA FINALE AD OPERE STRUTTURALI PRINCIPALI IN C.A. ESEGUITE
SCALA 1:100

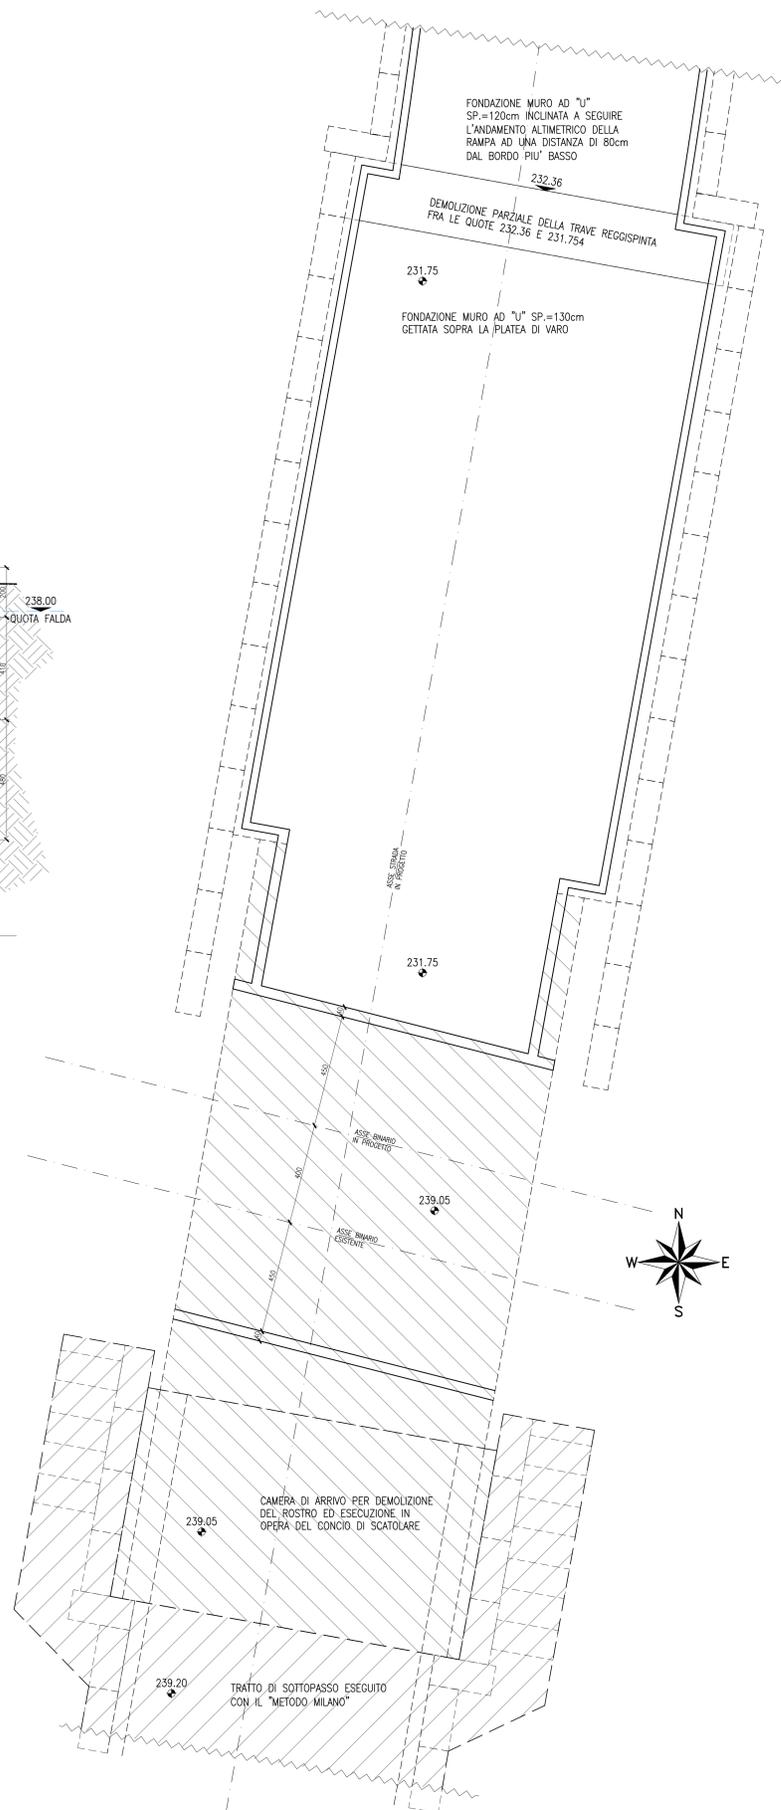


PIANTA PLATEA DI VARO
SCALA 1:100

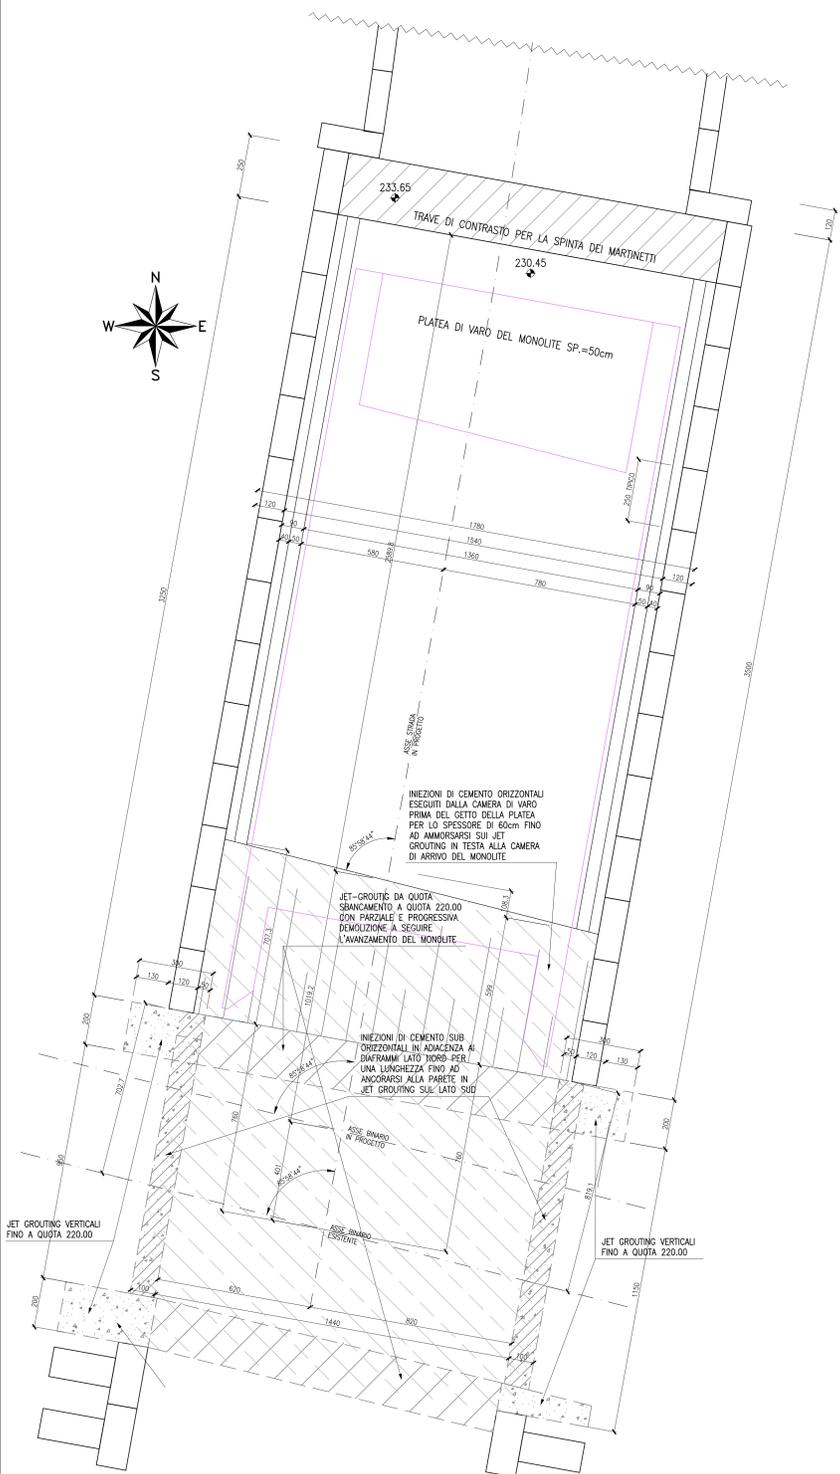

SEZIONE TRASVERSALE TIPICA
SCALA 1:100

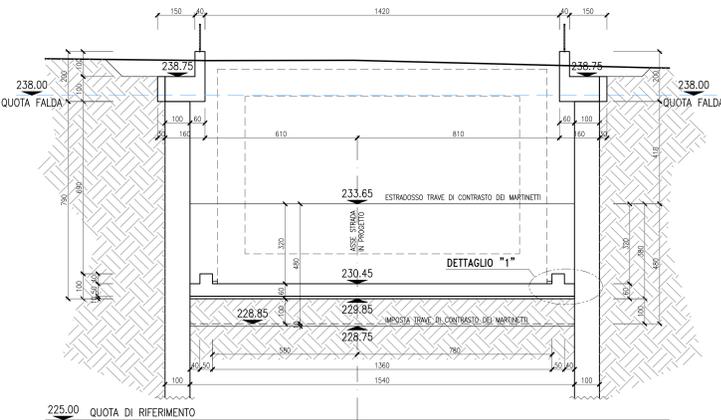

DETAGLIO "1"
SCALA 1:25

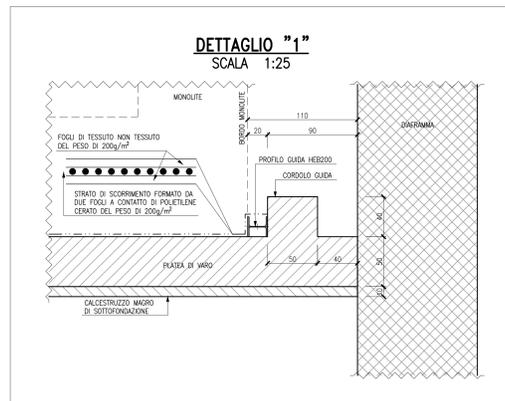

Per Tabella Materiali: vedi tav. NB1R00D26TTOC000001A

COMMITTENTE: **RFI** RETE FERROVIARIA ITALIANA GRUPPO FERROVIE DELLO STATO ITALIANE

PROGETTAZIONE: **ITALFERR** GRUPPO FERROVIE DELLO STATO ITALIANE

CUP: J64H17000140001

U.O. INFRASTRUTTURE NORD

PROGETTO DEFINITIVO

RADDOPPIO PONTE S.PIETRO - BERGAMO - MONTELLO

APPALTO 8: OPERE SOSTITUTIVE PER SUPPRESSIONE PL TRA BERGAMO E MONTELLO

OPERE D'ARTE
Nuovo sottovia km 29+660 LS (tratta Bergamo-Montello)
Camera di varo - piante, sezioni e dettagli

SCALA: 1:25-100

Rev.	Descrizione	Redatto	Data	Verificato	Data	Approvato	Data	Autorizzato Data
A	Emissione esecutiva	F. Sempì	Marzo 2020	M. Maran	Marzo 2020	M. Bettinelli	Marzo 2020	A. Piaggio

File: NB1R00D26BASL0200001A.dwg n. Elab.: