SEZIONE LONGITUDINALE SU ASSE STRADA
SCALA 1:100

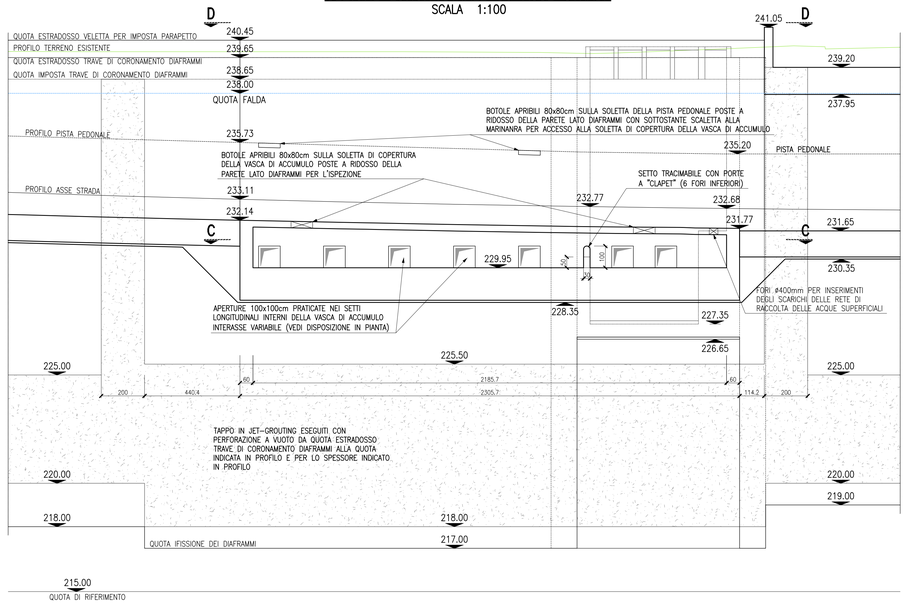

LOCALE POMPE
SEZIONE TRASVERSALE A–A
SCALA 1:100

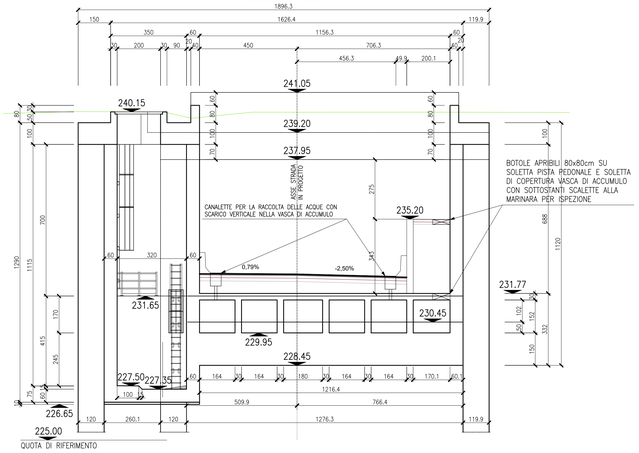

LOCALE POMPE
SEZIONE LONGITUDINALE B–B
SCALA 1:100

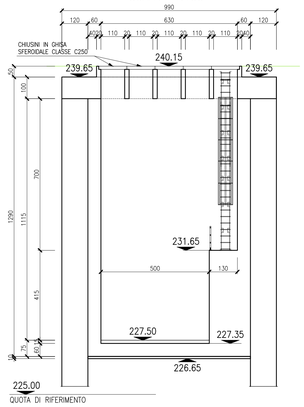

SEZIONE C–C
PIANTA A LIVELLO FONDAZIONI
SCALA 1:100

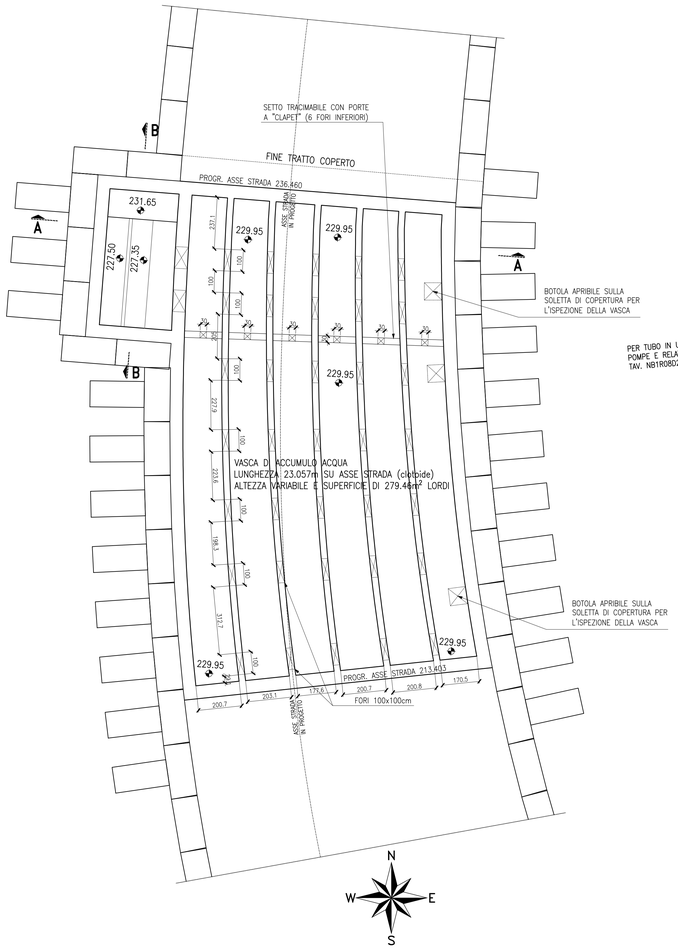

VISTA D–D
PIANTA FINALE AD OPERE STRUTTURALI PRINCIPALI IN C.A. ESEGUITE
SCALA 1:100

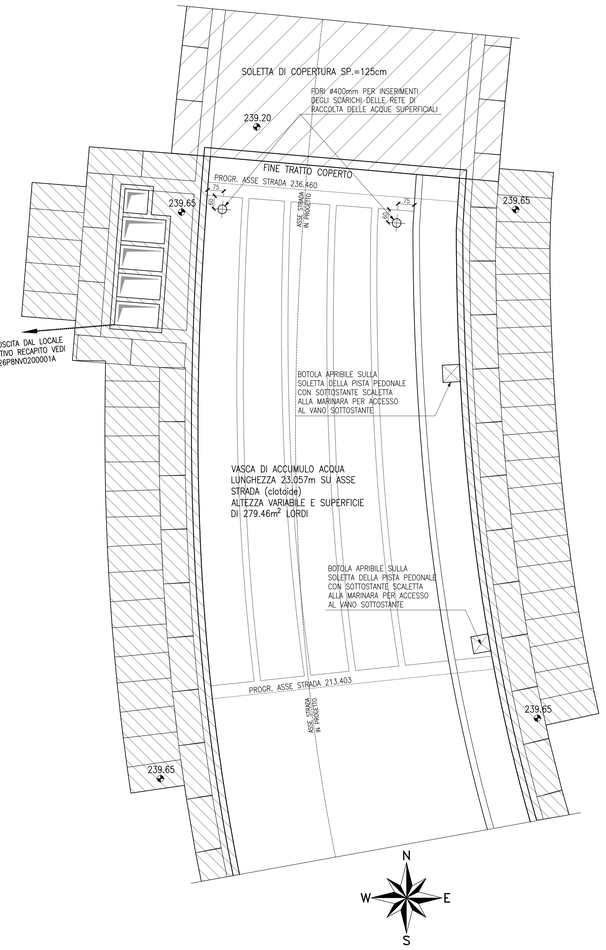

Per Tabella Materiali: vedi tav. NB1R00D26TTOC0000001A

COMMITTENTE:

RFI RETE FERROVIARIA ITALIANA
GRUPPO FERROVIE DELLO STATO ITALIANE

PROGETTAZIONE:

ITALFERR
GRUPPO FERROVIE DELLO STATO ITALIANE

CUP: J64H17000140001

U.O. INFRASTRUTTURE NORD

PROGETTO DEFINITIVO

RADDOPPIO PONTE S.PIETRO - BERGAMO - MONTELLO

APPALTO 8: OPERE SOSTITUTIVE PER SOPPRESSIONE PL TRA BERGAMO E MONTELLO

OPERE D'ARTE
Nuovo sottovia km 29+660 LS (tratta Bergamo-Montello)
Vasca di raccolta acque e locale pompe

SCALA: 1:100

COMMESSA	LOTTO	FASE	ENTE	TIPO DOC.	OPERA/DISCIPLINA	PROGR.	REV.
NB1R	08	D	26	BZ	SL0200	001	A

Rev.	Descrizione	Redatto	Data	Verificato	Data	Approvato	Data	Autorizzato Data
A	Emissione esecutiva	F. Sergio	Marzo 2020	A. Maran	Marzo 2020	M. Berlingieri	Marzo 2020	A. Perrego Marzo 2020

File: NB1R08D26BZSL0200001A.dwg | n.Elab.: