




**PARTICOLARE "1"**  
ATTACCO FONDAZIONE-ELEVAZIONE MURI A "U" FRA I DIAFRAMMI  
SCALA 1:25

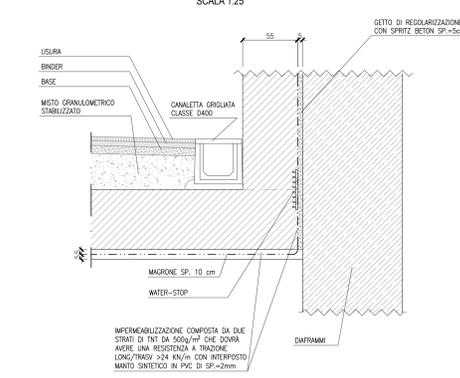


**PARTICOLARE "2"**  
DETTAGLIO TRAVE DI CORONAMENTO DIAFRAMMI  
SCALA 1:25

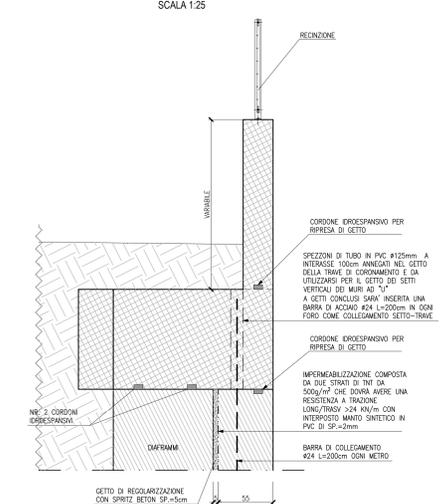


**PARTICOLARE "3"**  
ATTACCO SOLETTA DI FONDAZIONE MONOLITE E FONDAZIONE MURI AD "U"  
SCALA 1:25

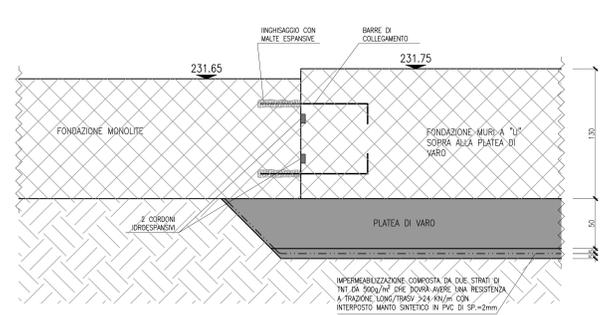


**PARTICOLARE "4"**  
ATTACCO SETTI MONOLITE E SETTI MURI AD "U"  
SCALA 1:25

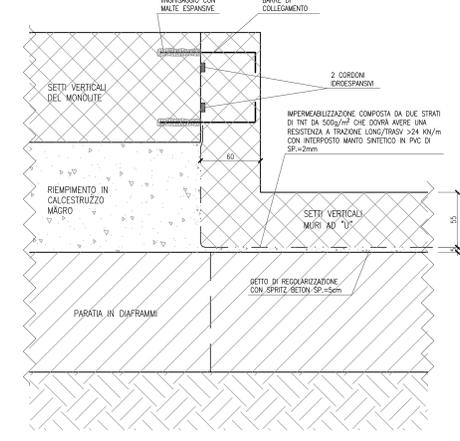


**PARTICOLARE "5"**  
GIUNTO FRA I SETTI  
DEI CONCI DEI MURI A "U"  
SCALA 1:25

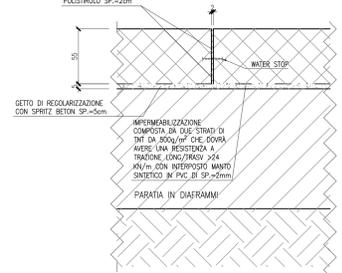


**PARTICOLARE "6"**  
GIUNTO FRA LE PLATEE  
DEI CONCI DEI MURI A "U"  
SCALA 1:25

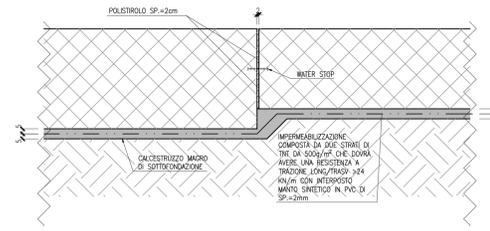


**PARTICOLARE "9"**  
SEZIONE TIPICA SULLA CAMERA DI ARRIVO DEL MONOLITE  
CON SCATOLARE GETTATO IN PROSECUZIONE  
SCALA 1:100

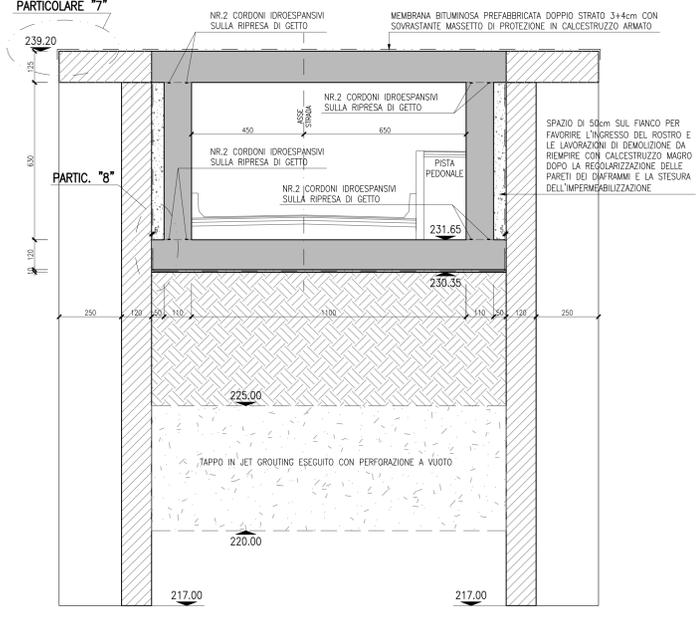


**PARTICOLARE "8"**  
SCALA 1:25

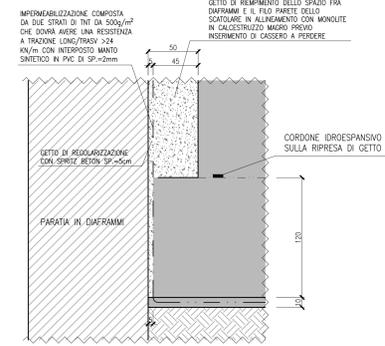


**PARTICOLARE "7"**  
SU TUTTE LE SOLETTE DI COPERTURA  
SCALA 1:25

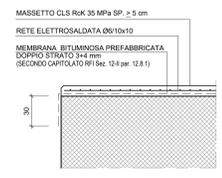

**PARTICOLARE "11"**  
PARTICOLARE RECINZIONE MURI RAMPE  
SCALA 1:25

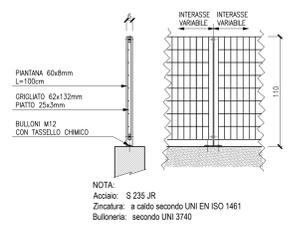

**PARTICOLARE "10"**  
PARTICOLARE PARAPETTO PISTA  
SCALA 1:25

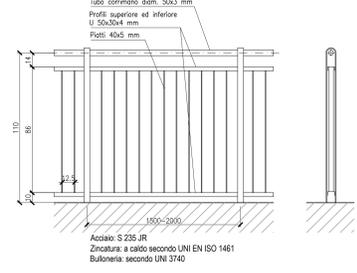

Per Tabella Materiali: vedi tav. NB1R00D26TTOC0000001A

COMMITTENTE: **RFI** RETE FERROVIARIA ITALIANA GRUPPO FERROVIE DELLO STATO ITALIANO

PROGETTAZIONE: **ITALFER** SUPERINFRASTRUTTURE FERROVIARIE

CUP: J64H17000140001

**U.O. INFRASTRUTTURE NORD**

**PROGETTO DEFINITIVO**

**RADDOPPIO PONTE S.PIETRO - BERGAMO - MONTELLO**

**APPALTO 8: OPERE SOSTITUTIVE PER SOPPRESSIONE PL TRA BERGAMO E MONTELLO**

OPERE D'ARTE  
Nuovo sottovia km 29+660 LS (tratta Bergamo-Montello)  
Diaframmi, particolari, dettagli e finiture

SCALA: 1:25/100

COMMESSA	LOTTO	FASE	ENTE	TIPO DOC.	OPERA/DISCIPLINA	PROGR.	REV.
NB1R	08	D	26	BZ	SL0200	002	A

Rev.	Descrizione	Redatto	Data	Verificato	Data	Approvato	Data	Autorizzato Data
A	Emissione esecutiva	F. Sempì	08/03/2020	A. Maran	08/03/2020	M. Bergomi	08/03/2020	08/03/2020

File: NB1R08D26BZSL02000002A.dwg n. Elab.: