
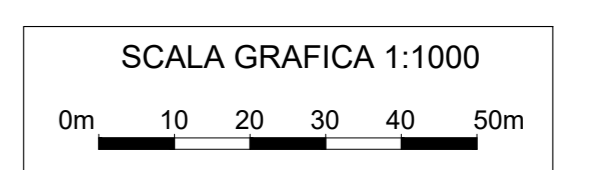


- BONIFICA ORDIGNI BELLCI SUPERFICIALE
- BONIFICA ORDIGNI BELLCI CON PERFORAZIONI DI PROFONDITA' FINO A 3.00 m, MAGLIA 2.80x2.80 m, PREVIA BONIFICA SUPERFICIALE
- BONIFICA ORDIGNI BELLCI CON PERFORAZIONI DI PROFONDITA' FINO A 5.00 m, MAGLIA 2.80x2.80 m, PREVIA BONIFICA SUPERFICIALE
- BONIFICA ORDIGNI BELLCI CON PERFORAZIONI DI PROFONDITA' FINO A 7.00 m, MAGLIA 2.80x2.80 m, PREVIA BONIFICA SUPERFICIALE

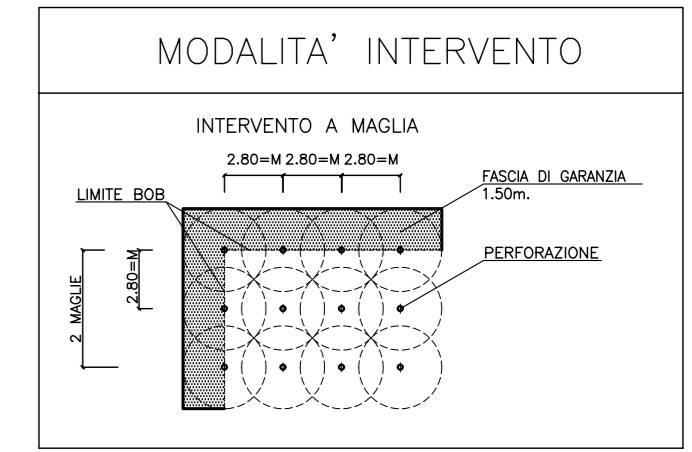

WBS	Descrizione	Superficie [mq]	Bonifica
		19696	Bonifica superficiale
NV03	Viabilità di accesso al sottovia km 31+085 LS (tratta Bergamo-Montello)	11754	Bonifica superficiale in acqua
		53	Bonifica profonda +5.00 m
		4575	Bonifica profonda +7.00 m

COMMITTENTE:

PROGETTAZIONE:

CUP: J64H17000140001

U.O. INFRASTRUTTURE NORD

PROGETTO DEFINITIVO

RADDOPPIO PONTE S.PIETRO - BERGAMO - MONTELLO

APPALTO 8: OPERE SOSTITUTIVE PER SOPPRESSIONE PL TRA BERGAMO E MONTELLO

BONIFICA ORDIGNI BELLCI
Planimetria bonifica ordigni bellici Tav. 2 di 2

SCALA: 1:1000

COMMESSA LOTTO FASE ENTE TIPO DOC. OPERA/DISCIPLINA PROGR. REV.
NB1R 08 D 26 P7 BB0000 002 A

Rev.	Descrizione	Redatto	Data	Verificato	Data	Approvato	Data	Autorizzato	Data
A	Emissione esecutiva	F. Berghini	Marzo 2020	A. Maran	Marzo 2020	M. Berghini	Marzo 2020	A. Pellegri	Marzo 2020