


NOTA:
 In fase di progettazione esecutiva e durante la realizzazione dei lavori dovranno essere adottati tutti gli accorgimenti atti ad assicurare che a diaframmi completati siano garantiti la larghezza interna delle rampe e gli spessori di progetto delle rifodere

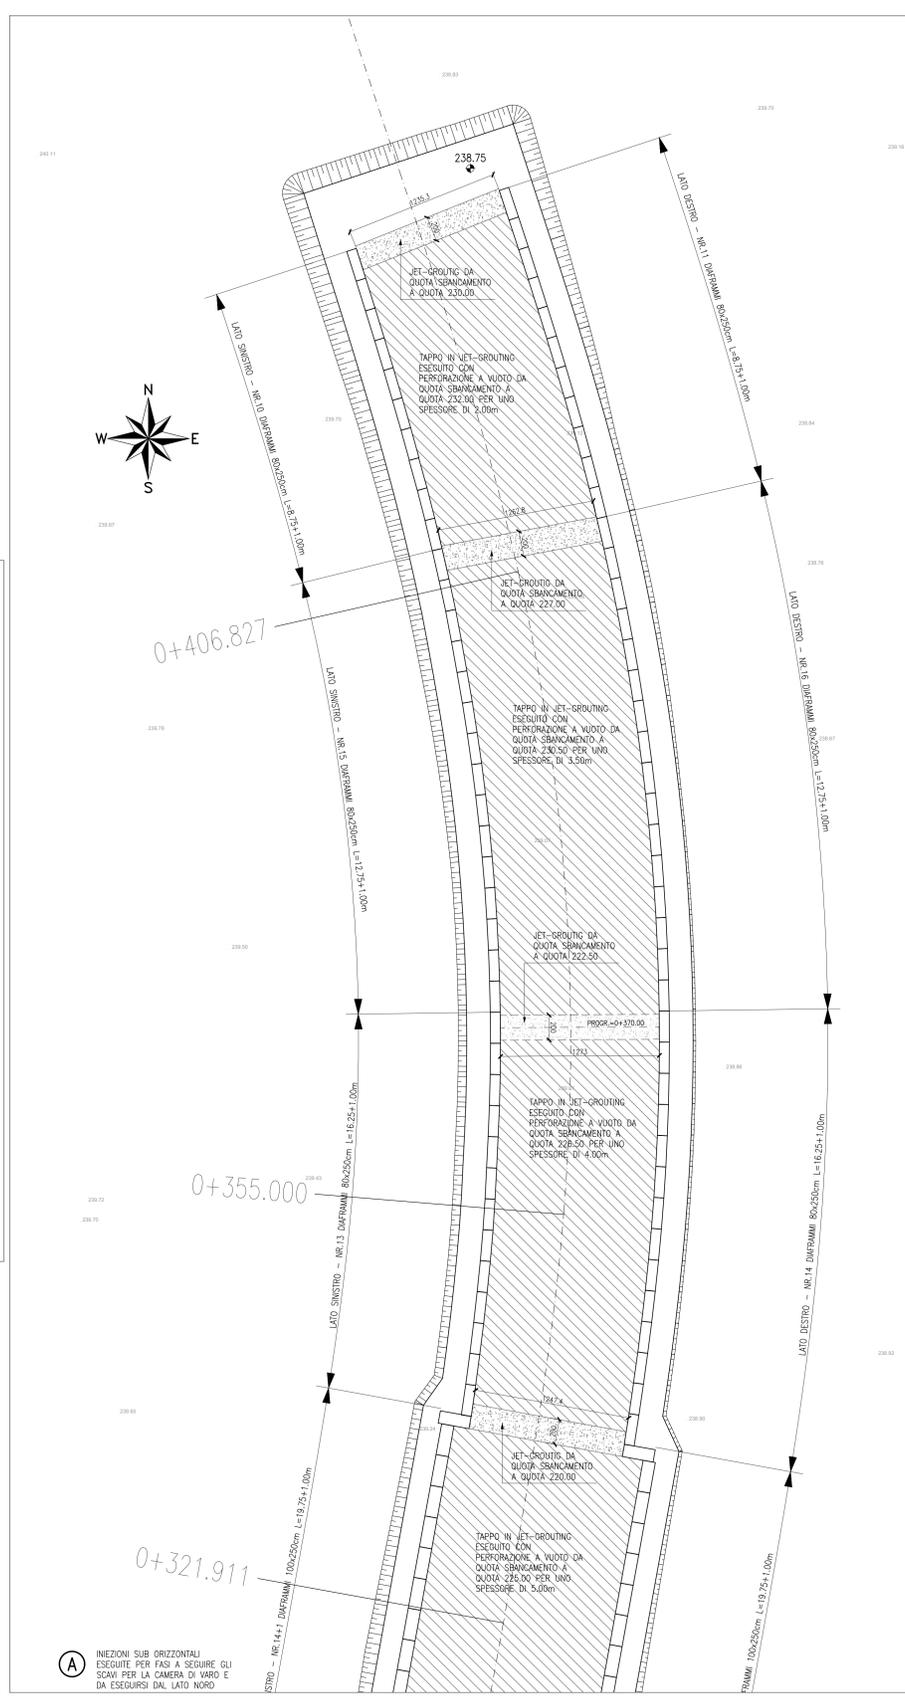

Per Tabella Materiali: vedi tav. NB1R00D26TTOC0000001A

COMMITTENTE: **RETE FERROVIARIA ITALIANA**
GRUPPO FERROVIE DELLO STATO ITALIANE

PROGETTAZIONE: **ITALFER**
GRUPPO FERROVIE DELLO STATO ITALIANE

CUP: J64H17000140001

U.O. INFRASTRUTTURE NORD

PROGETTO DEFINITIVO

RADDOPPIO PONTE S.PIETRO - BERGAMO - MONTELLO

APPALTO 8: OPERE SOSTITUTIVE PER SOPPRESSIONE PL TRA BERGAMO E MONTELLO

OPERE D'ARTE
 Nuovo sottovia km 29+660 LS (tratta Bergamo-Montello)
 Planimetria lato nord - disposizione diaframmi e jet-grouting

SCALA:
 1 : 200

Rev.	Descrizione	Redatto	Data	Verificato	Data	Approvato	Data	Autorizzato Data
A	Emissione esecutiva	F. Sengul	Marzo 2020	M. Bertolini	Marzo 2020	M. Bertolini	Marzo 2020	A. Pappo

COMMESSA LOTTO FASE ENTE TIPO DOC. OPERA/DISCIPLINA **PROGR. REV.**
NB1R 08 D 26 PB SL0200 001 A

File: NB1R08D26PBSL0200001A.dwg n. Elab.: