


Per Tabella Materiali: vedi tav. NB1R00D26TTOC000001A

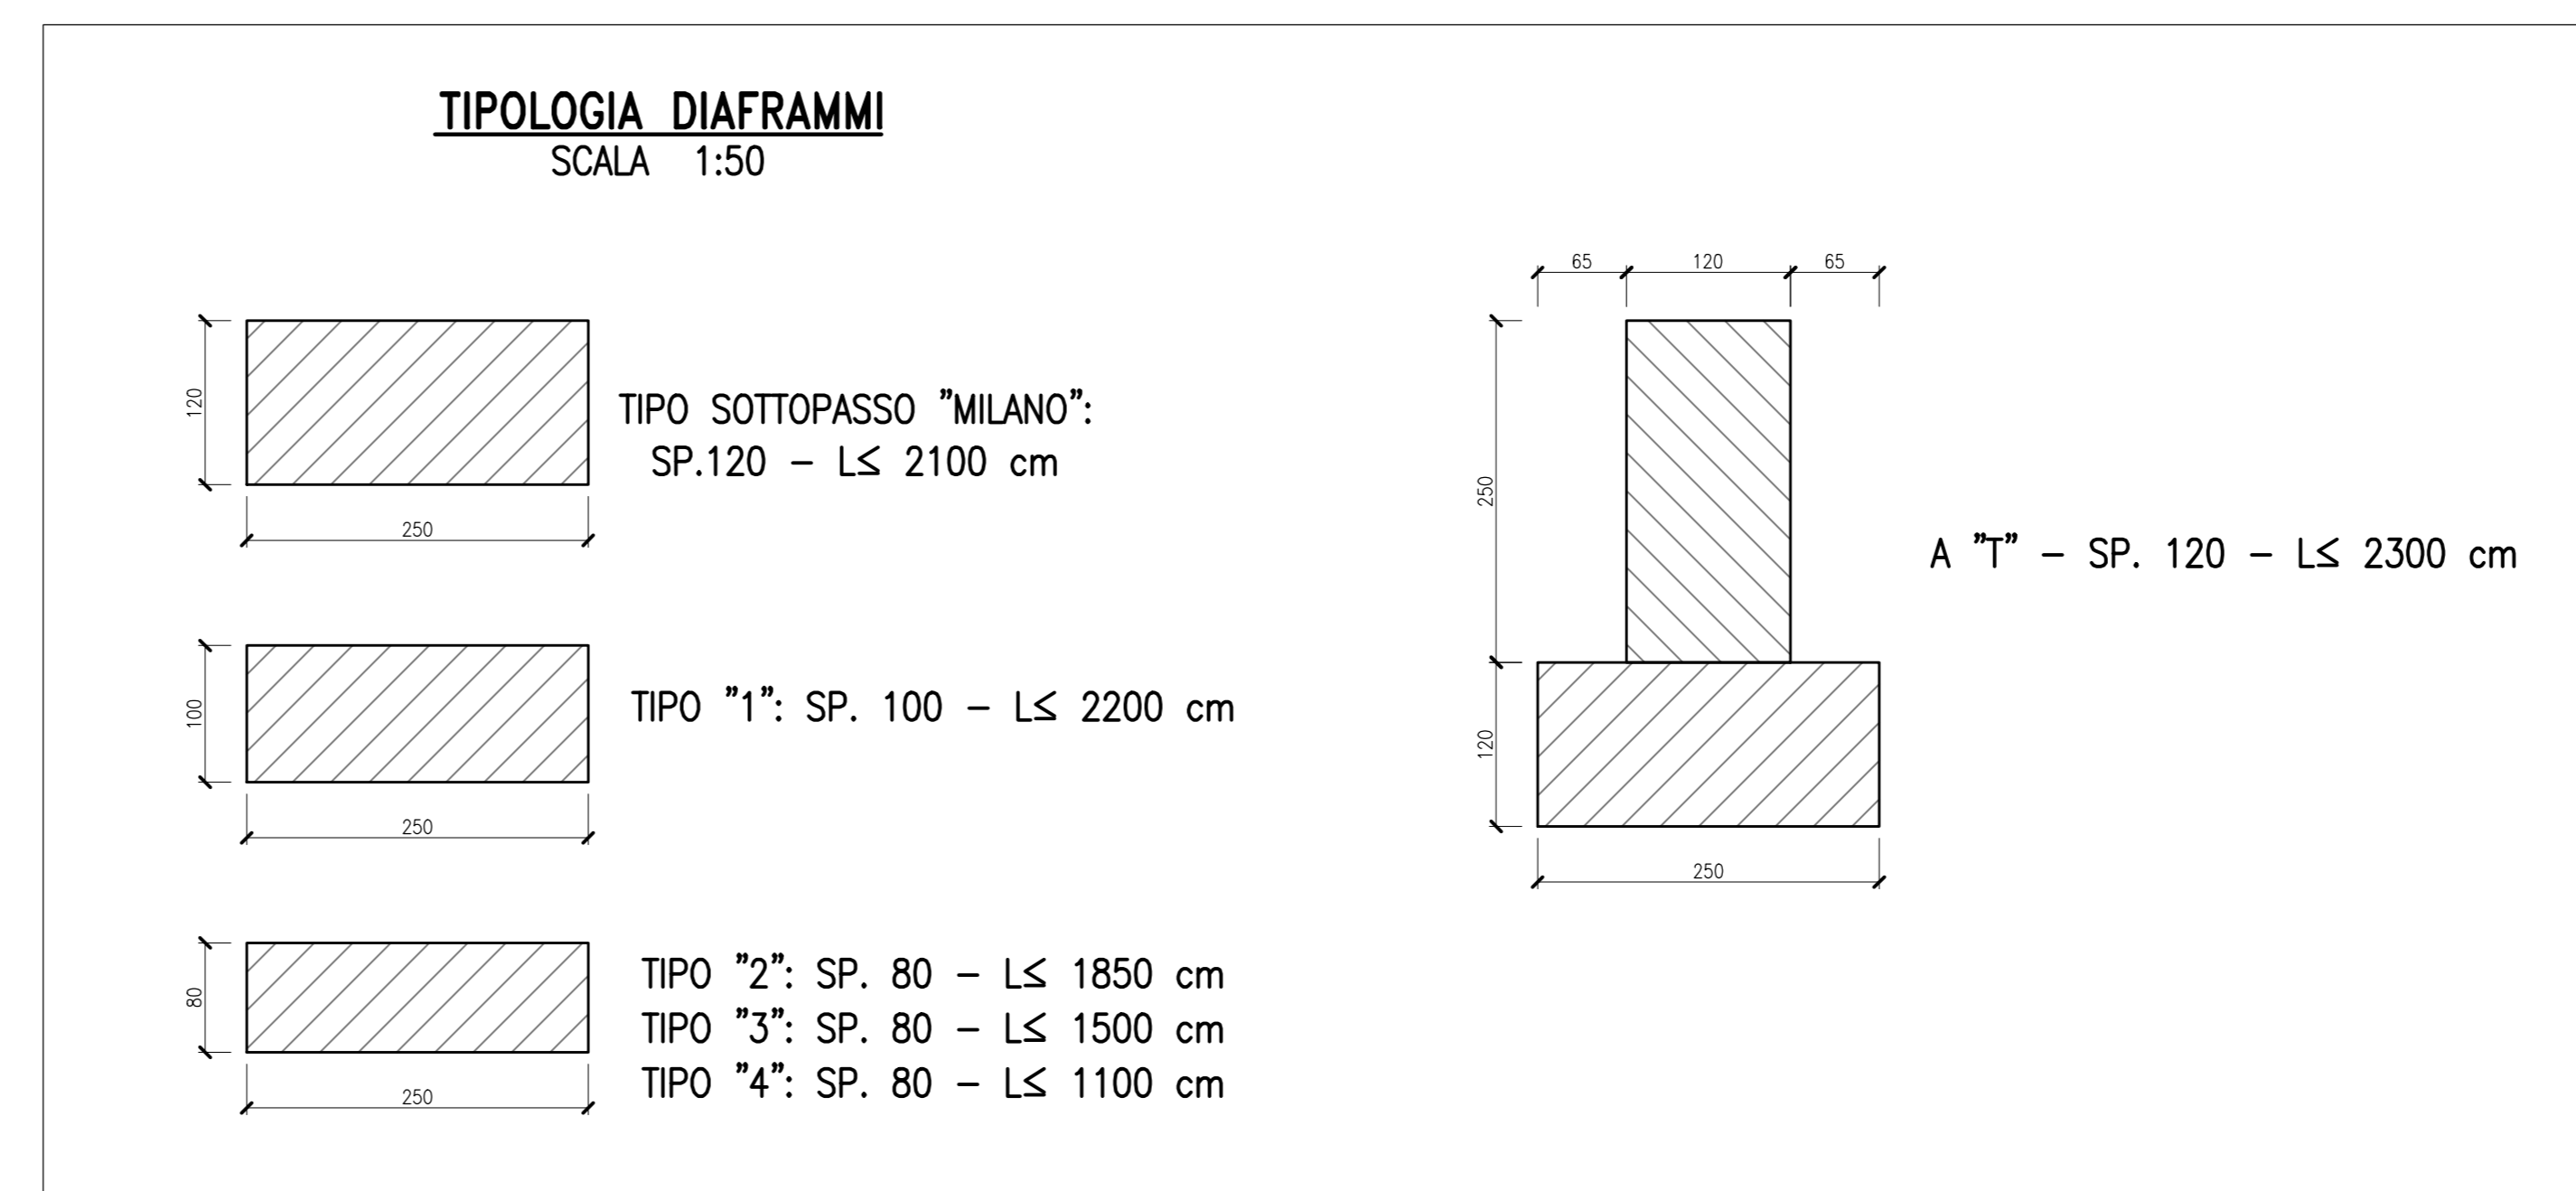

NOTA:
In fase di progettazione esecutiva e durante la realizzazione dei lavori dovranno essere adottati tutti gli accorgimenti atti ad assicurare che a diaframmi completati siano garantiti la larghezza interna delle rampe e gli spessori di progetto delle rifodere

COMMITTENTE: **RFI** RETE FERROVIARIA ITALIANA GRUPPO FERROVIE DELLO STATO ITALIANE

PROGETTAZIONE: **ITALFER** INFRASTRUTTURE FERROVIARIE

CUP: J64H17000140001

U.O. INFRASTRUTTURE NORD

PROGETTO DEFINITIVO

RADDOPPIO PONTE S.PIETRO - BERGAMO - MONTELLO

APPALTO 8: OPERE SOSTITUTIVE PER SOPPRESSIONE PL TRA BERGAMO E MONTELLO

OPERE D'ARTE
Nuovo sottovia km 29+660 LS (tratta Bergamo-Montello)
Planimetria lato sud - disposizione diaframmi e jet-grouting

SCALA: 1:200

COMMESSA LOTTO FASE ENTE TIPO DOC. OPERA/DISCIPLINA Progr. REV.

NB1R 08 D 26 PB SL0200 002 A

Rev.	Descrizione	Redatto	Data	Verificato	Data	Approvato	Data	Autorizzato Data
A	Emissione esecutiva	[Signature]	Marzo 2020	[Signature]	Marzo 2020	[Signature]	Marzo 2020	[Signature]

File: NB1R08D26PB0200002A.dwg n. Elab.: