


NOTA:
 In fase di progettazione esecutiva e durante la realizzazione dei lavori dovranno essere adottati tutti gli accorgimenti atti ad assicurare che a diaframmi completati siano garantiti la larghezza interna delle rampe e gli spessori di progetto delle rifodere

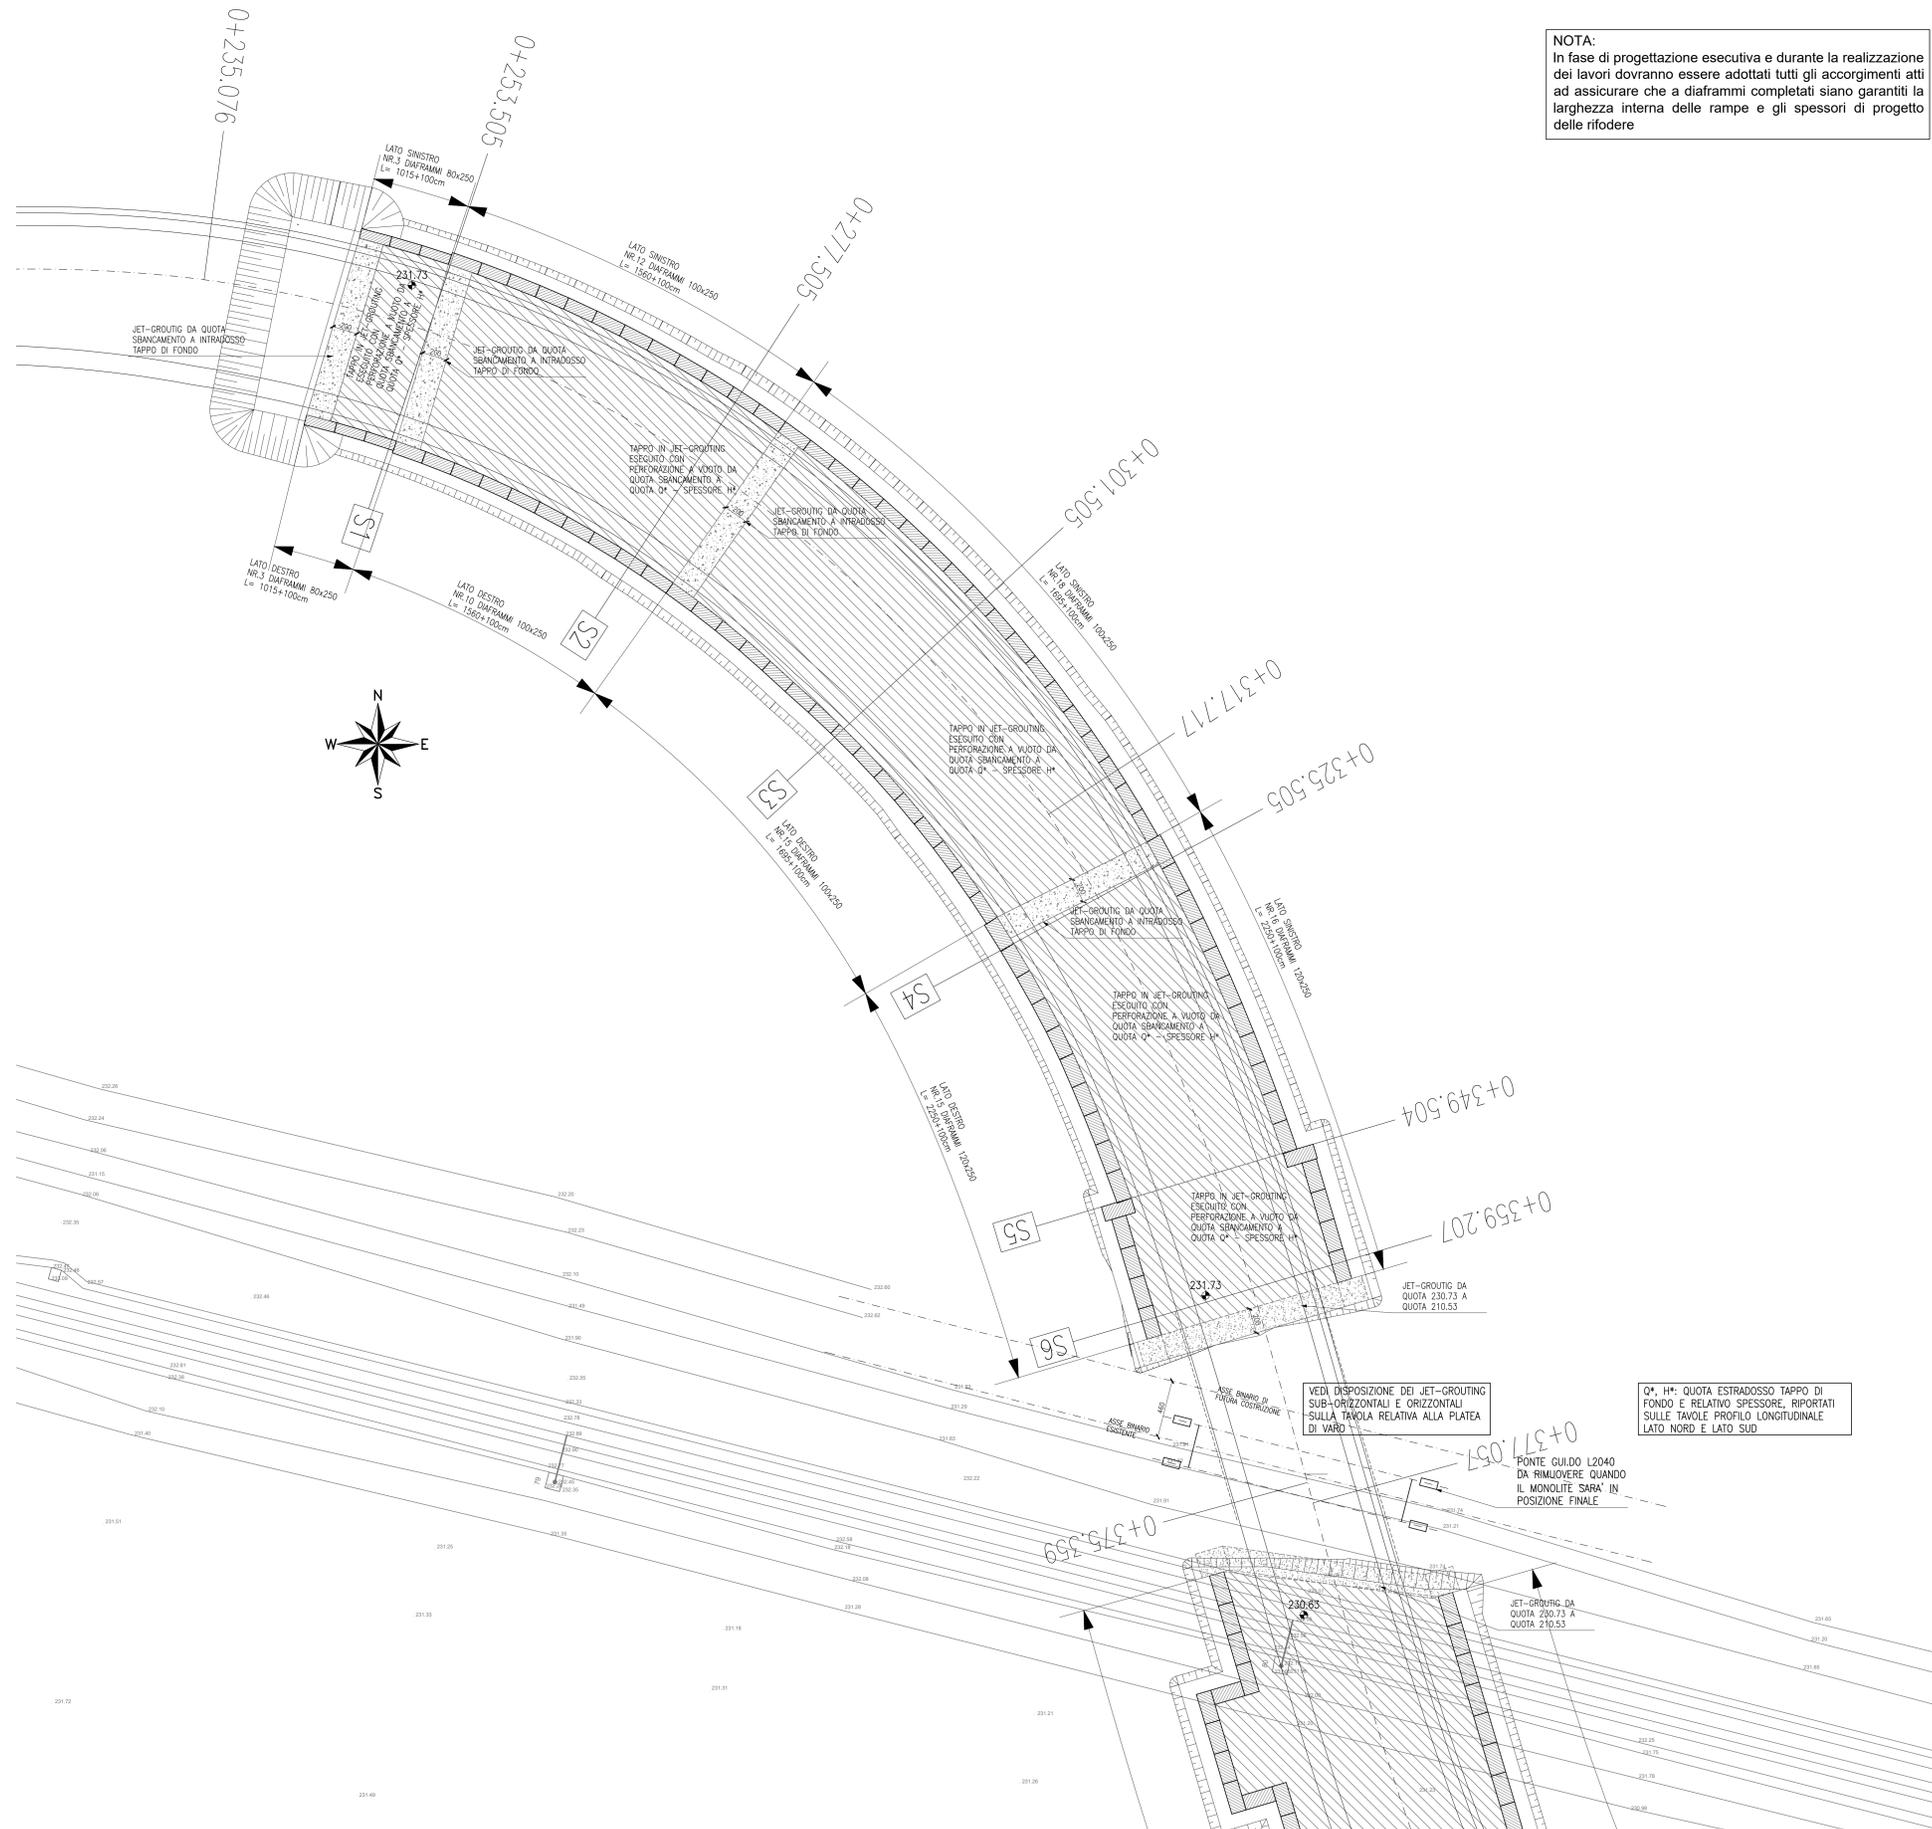

Per Tabella Materiali: vedi tav. NB1R00D26TT0C000001A

COMMITTENTE: 
 PROGETTAZIONE: 
 CUP: J64H17000140001
 U.O. INFRASTRUTTURE NORD
 PROGETTO DEFINITIVO
 RADDOPPIO PONTE S.PIETRO - BERGAMO - MONTELLO
 APPALTO 8: OPERE SOSTITUTIVE PER SOPPRESSIONE PL TRA BERGAMO E MONTELLO
 OPERE D'ARTE
 Nuovo sottovia km 31+085 LS (tratta Bergamo-Montello)
 Planimetria lato nord
 SCALA: 1:200
 COMMESSA LOTTO FASE ENTE TIPO DOC. OPERA/DISCIPLINA PROGR. REV.
 NB1R 08 D 26 PB SL0300 001 A

Rev.	Descrizione	Redatto	Data	Verificato	Data	Approvato	Data	Autorizzato Data
A	Emissione esecutiva	F. Sempì	Marzo 2020	A. Maran	Marzo 2020	M. Bertoldi	Marzo 2020	A. Parigi Marzo 2020

 File: NB1R08D26PB0300001A.dwg n. Elab.: