




SEZIONE N. : S1
 Progr. Km : 0+253.505
 SCALA 1:100

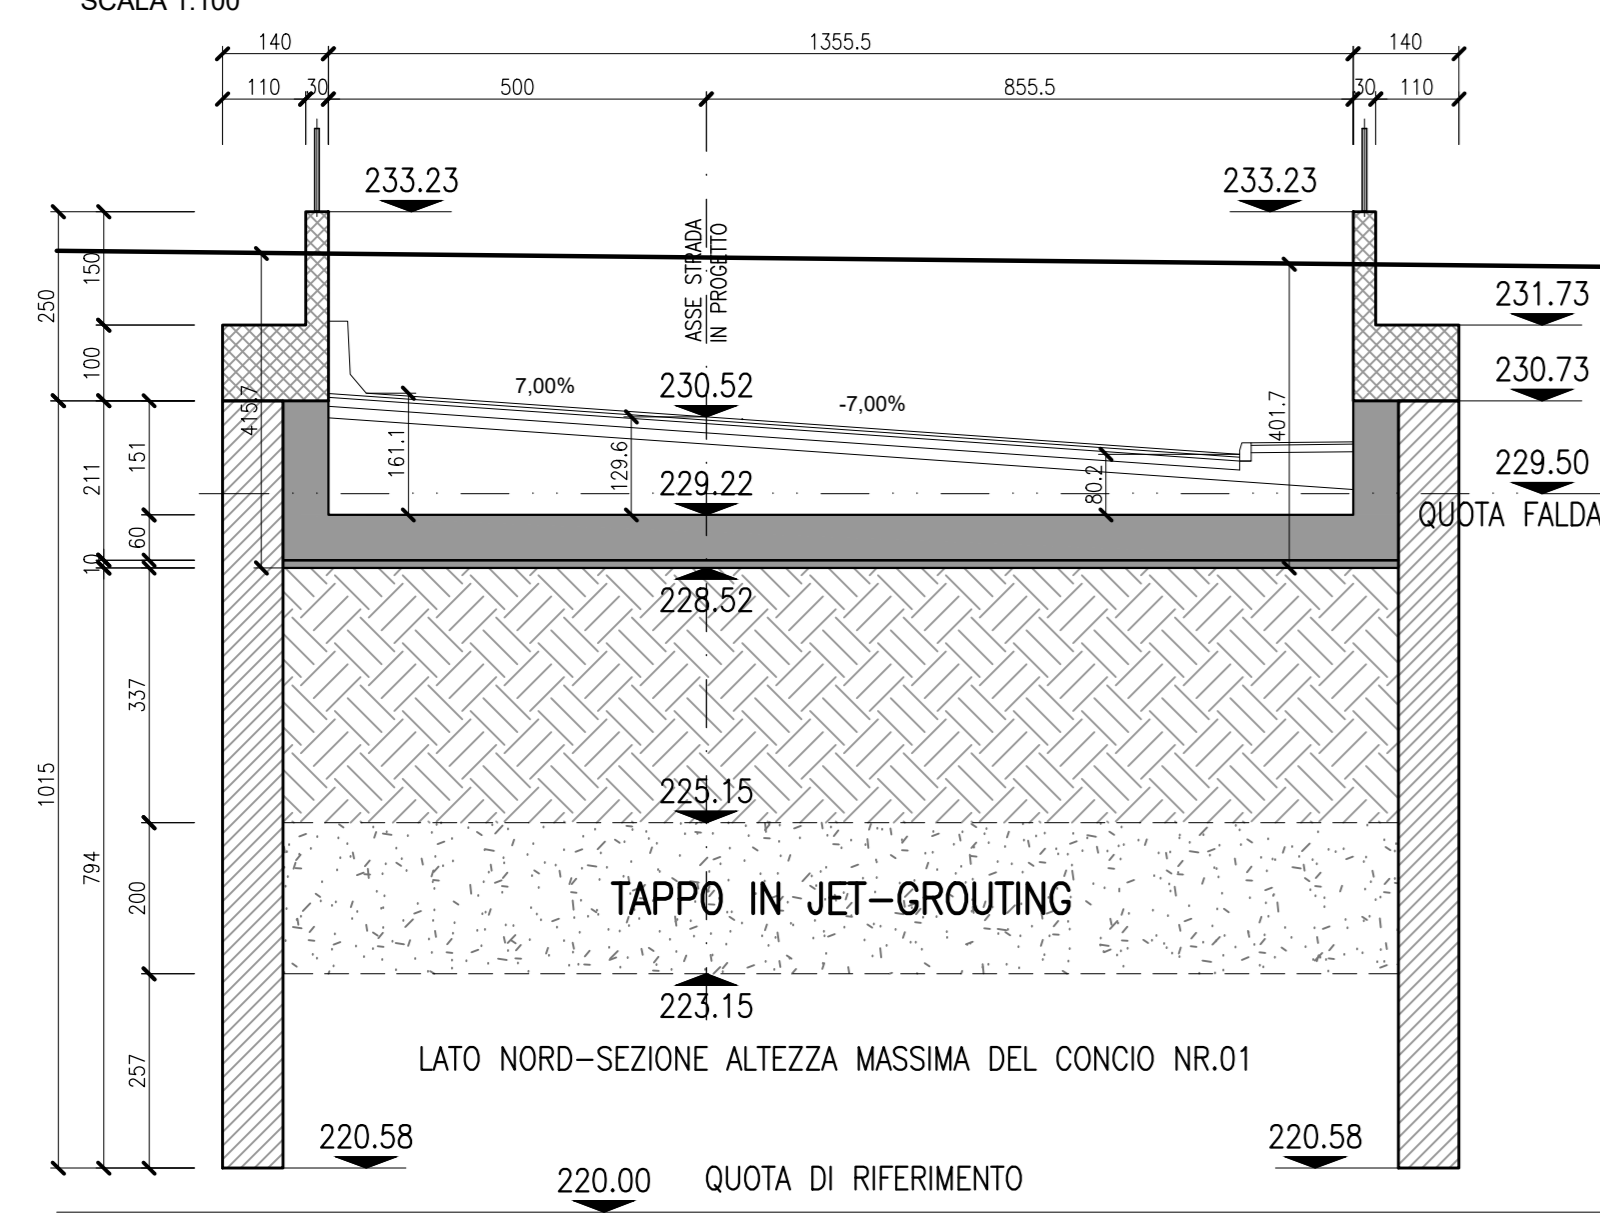


SEZIONE N. : S2
 Progr. Km : 0+277.505
 SCALA 1:100

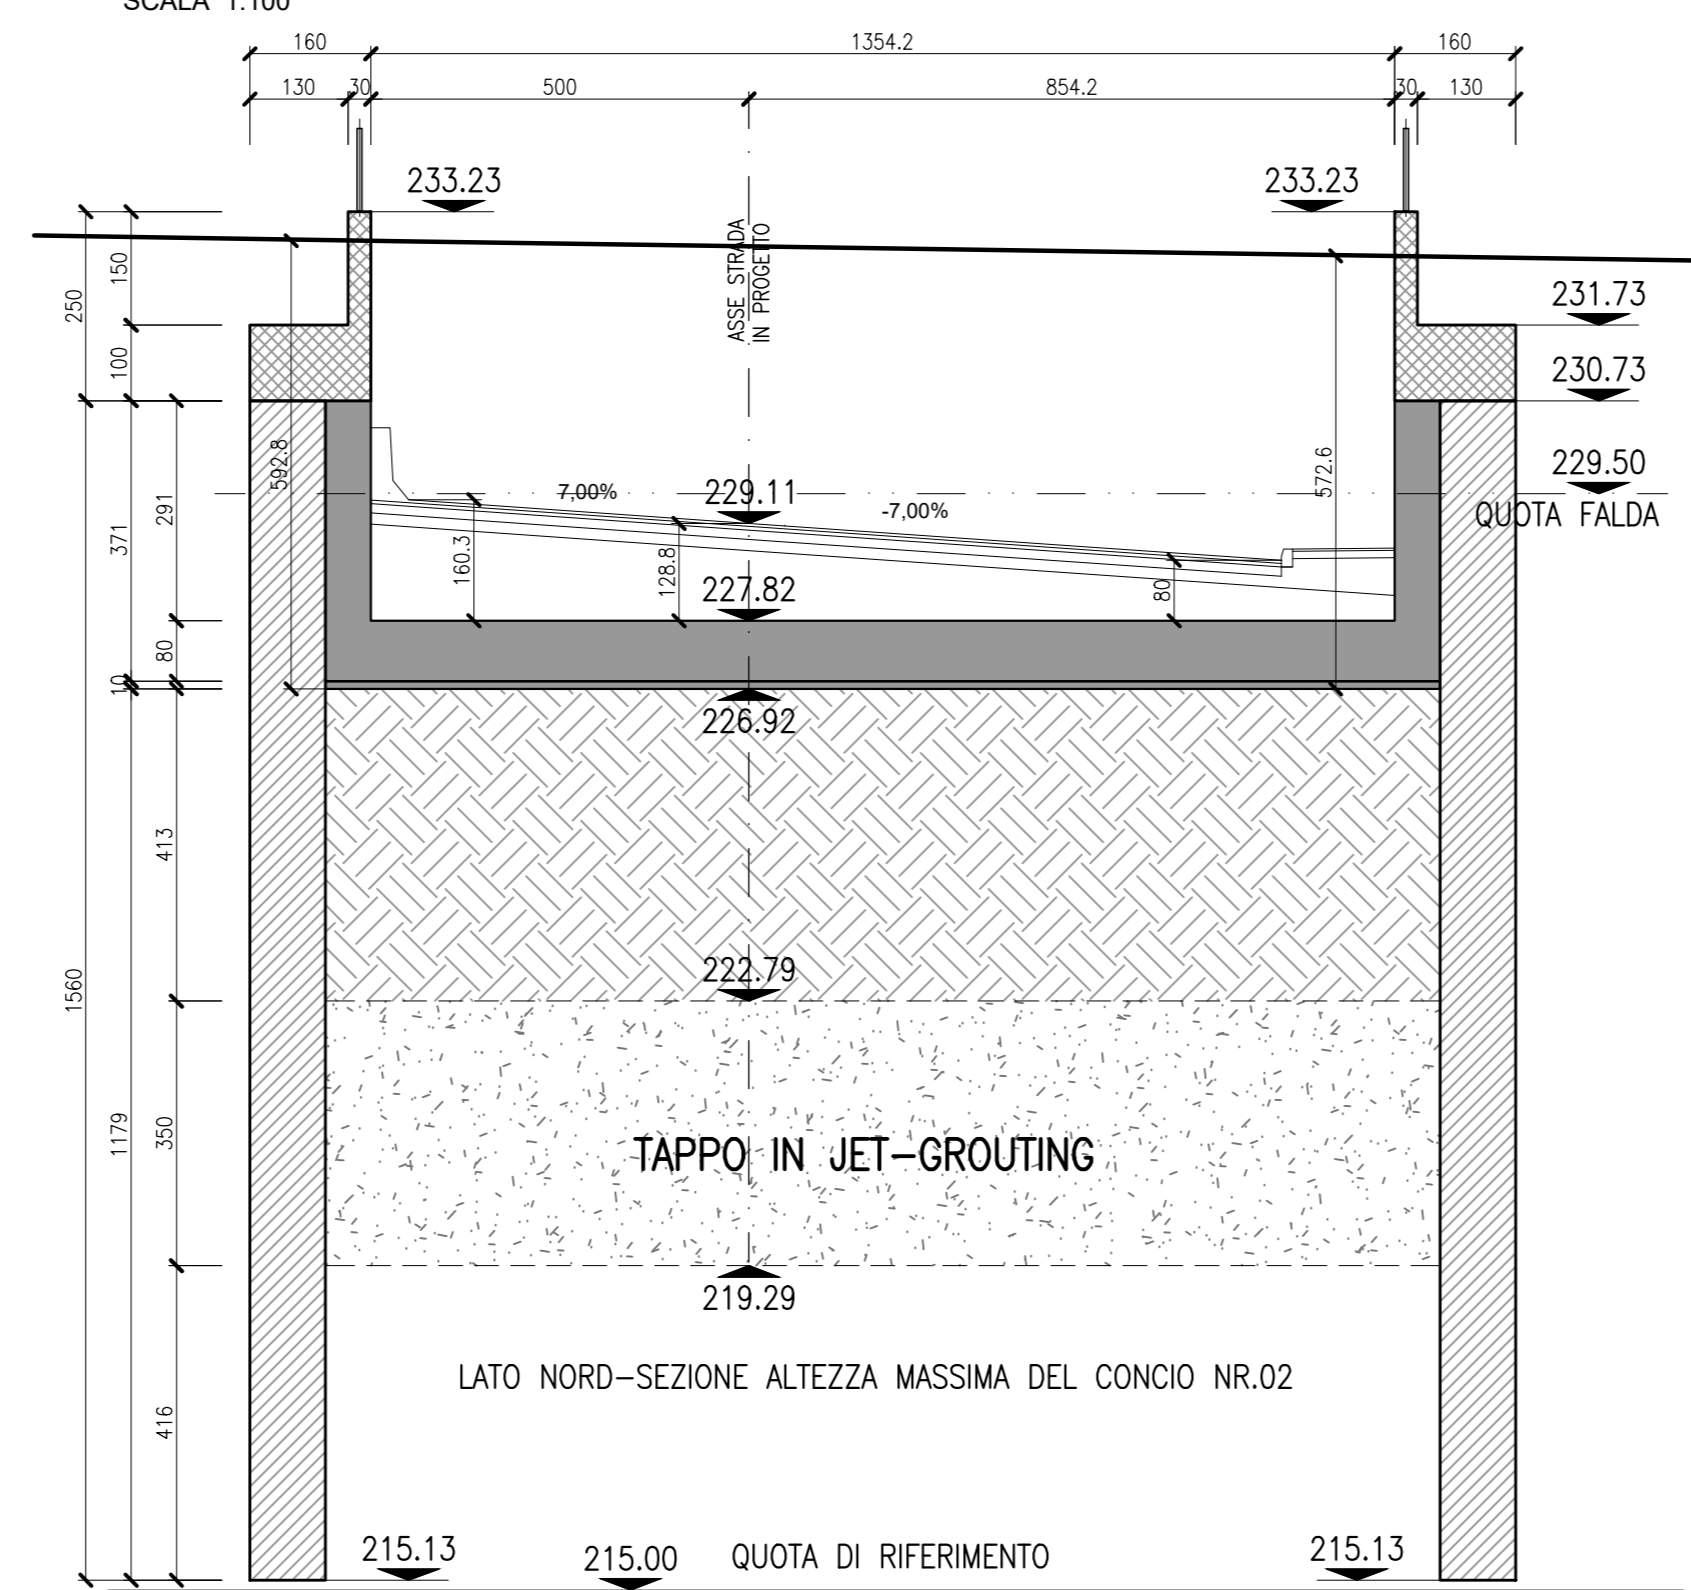


SEZIONE N. : S3
 Progr. Km : 0+301.505
 SCALA 1:100

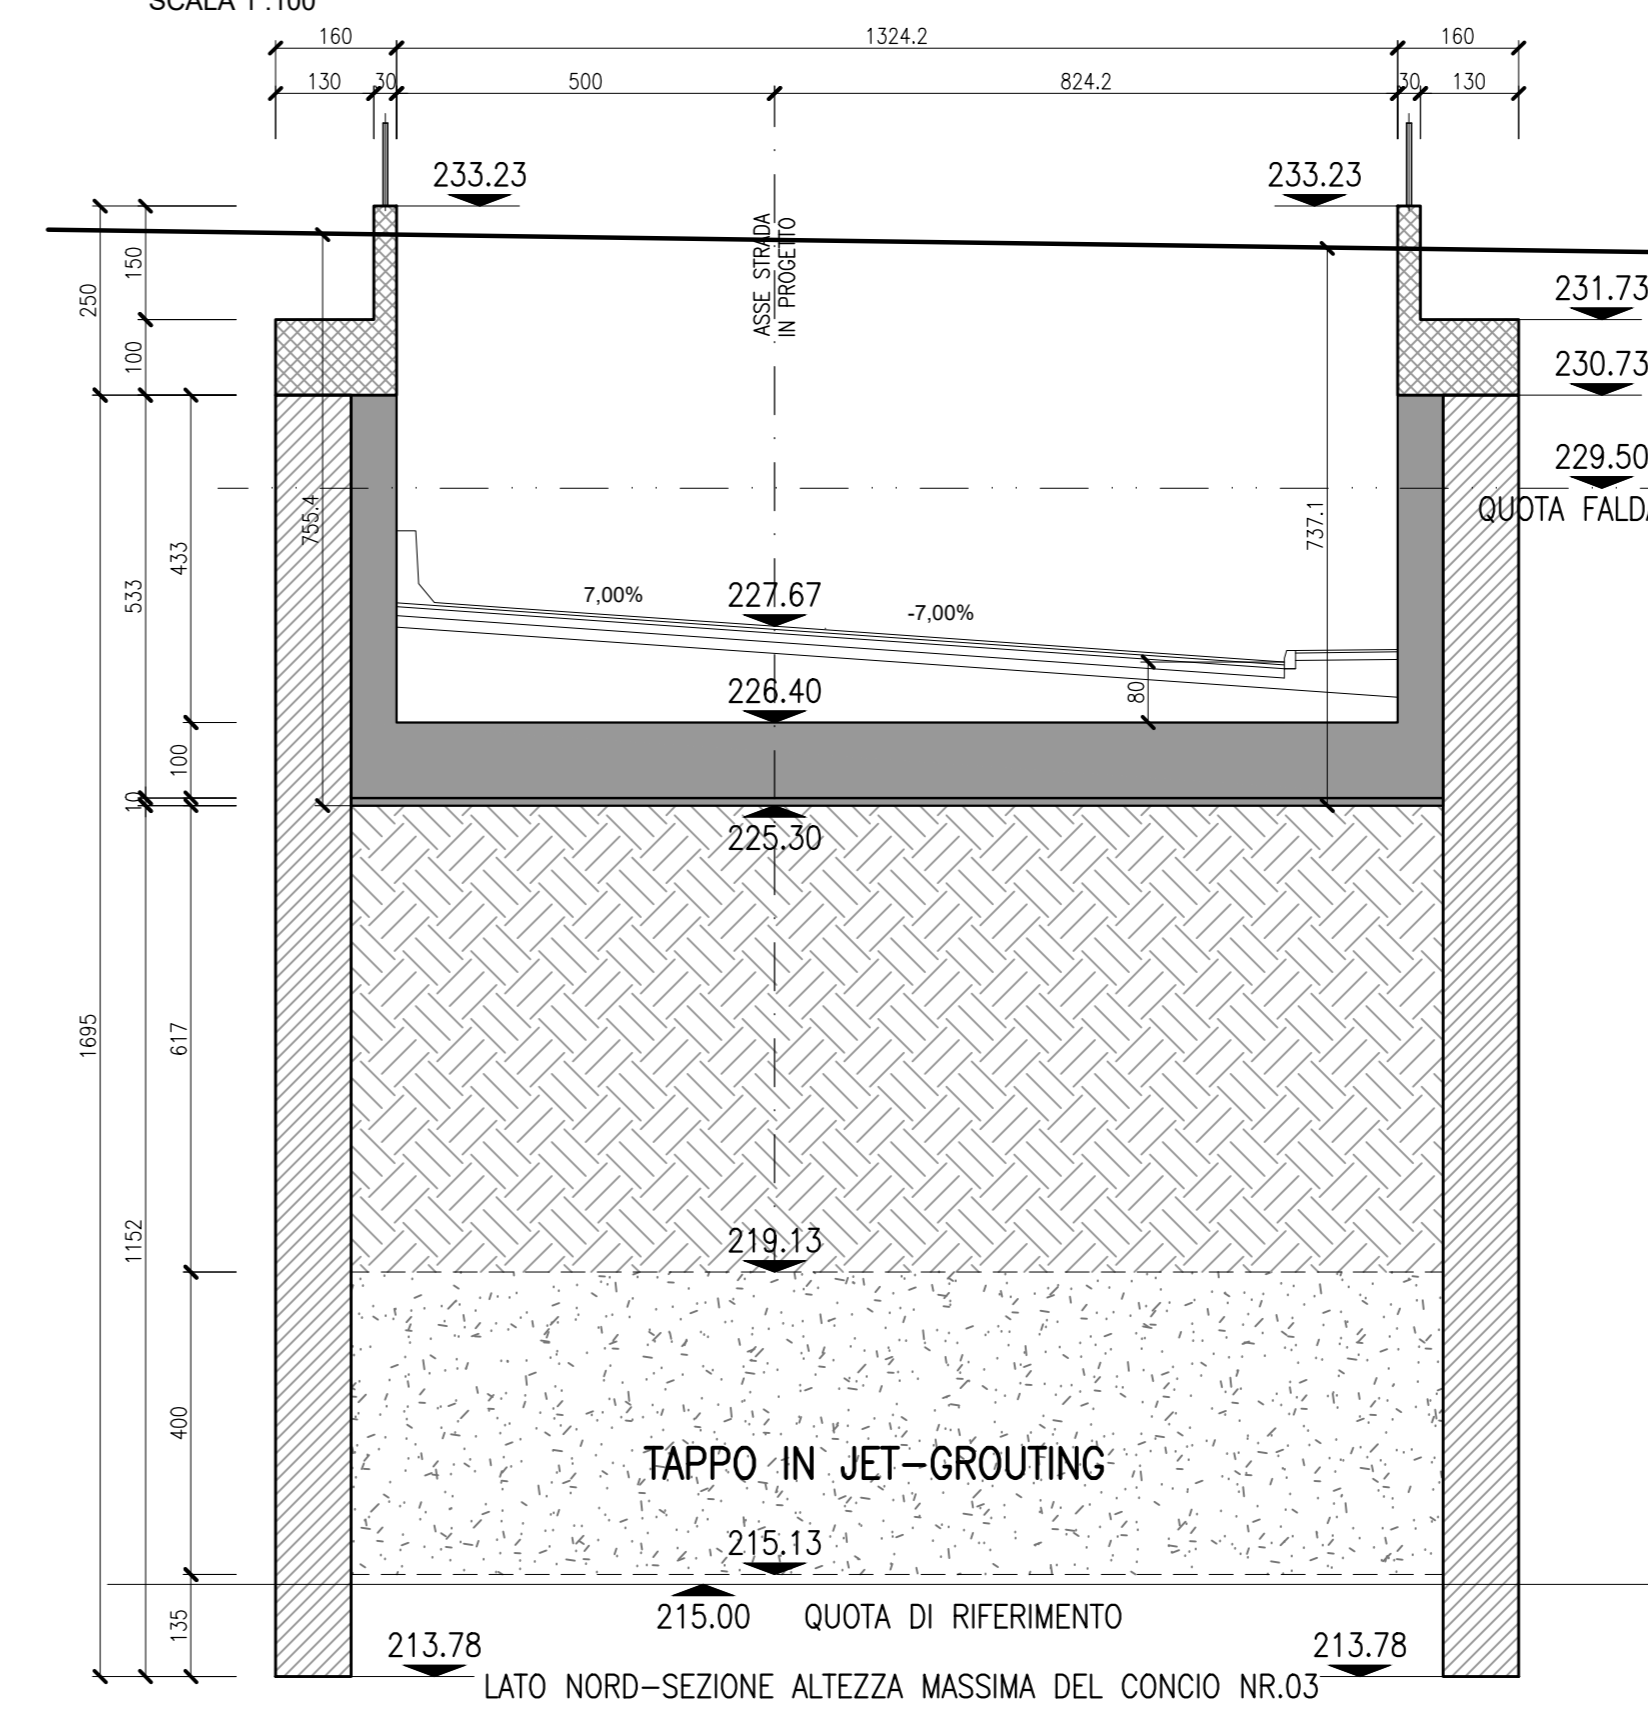


SEZIONE N. : S4
 Progr. Km : 0+325.505
 SCALA 1:100

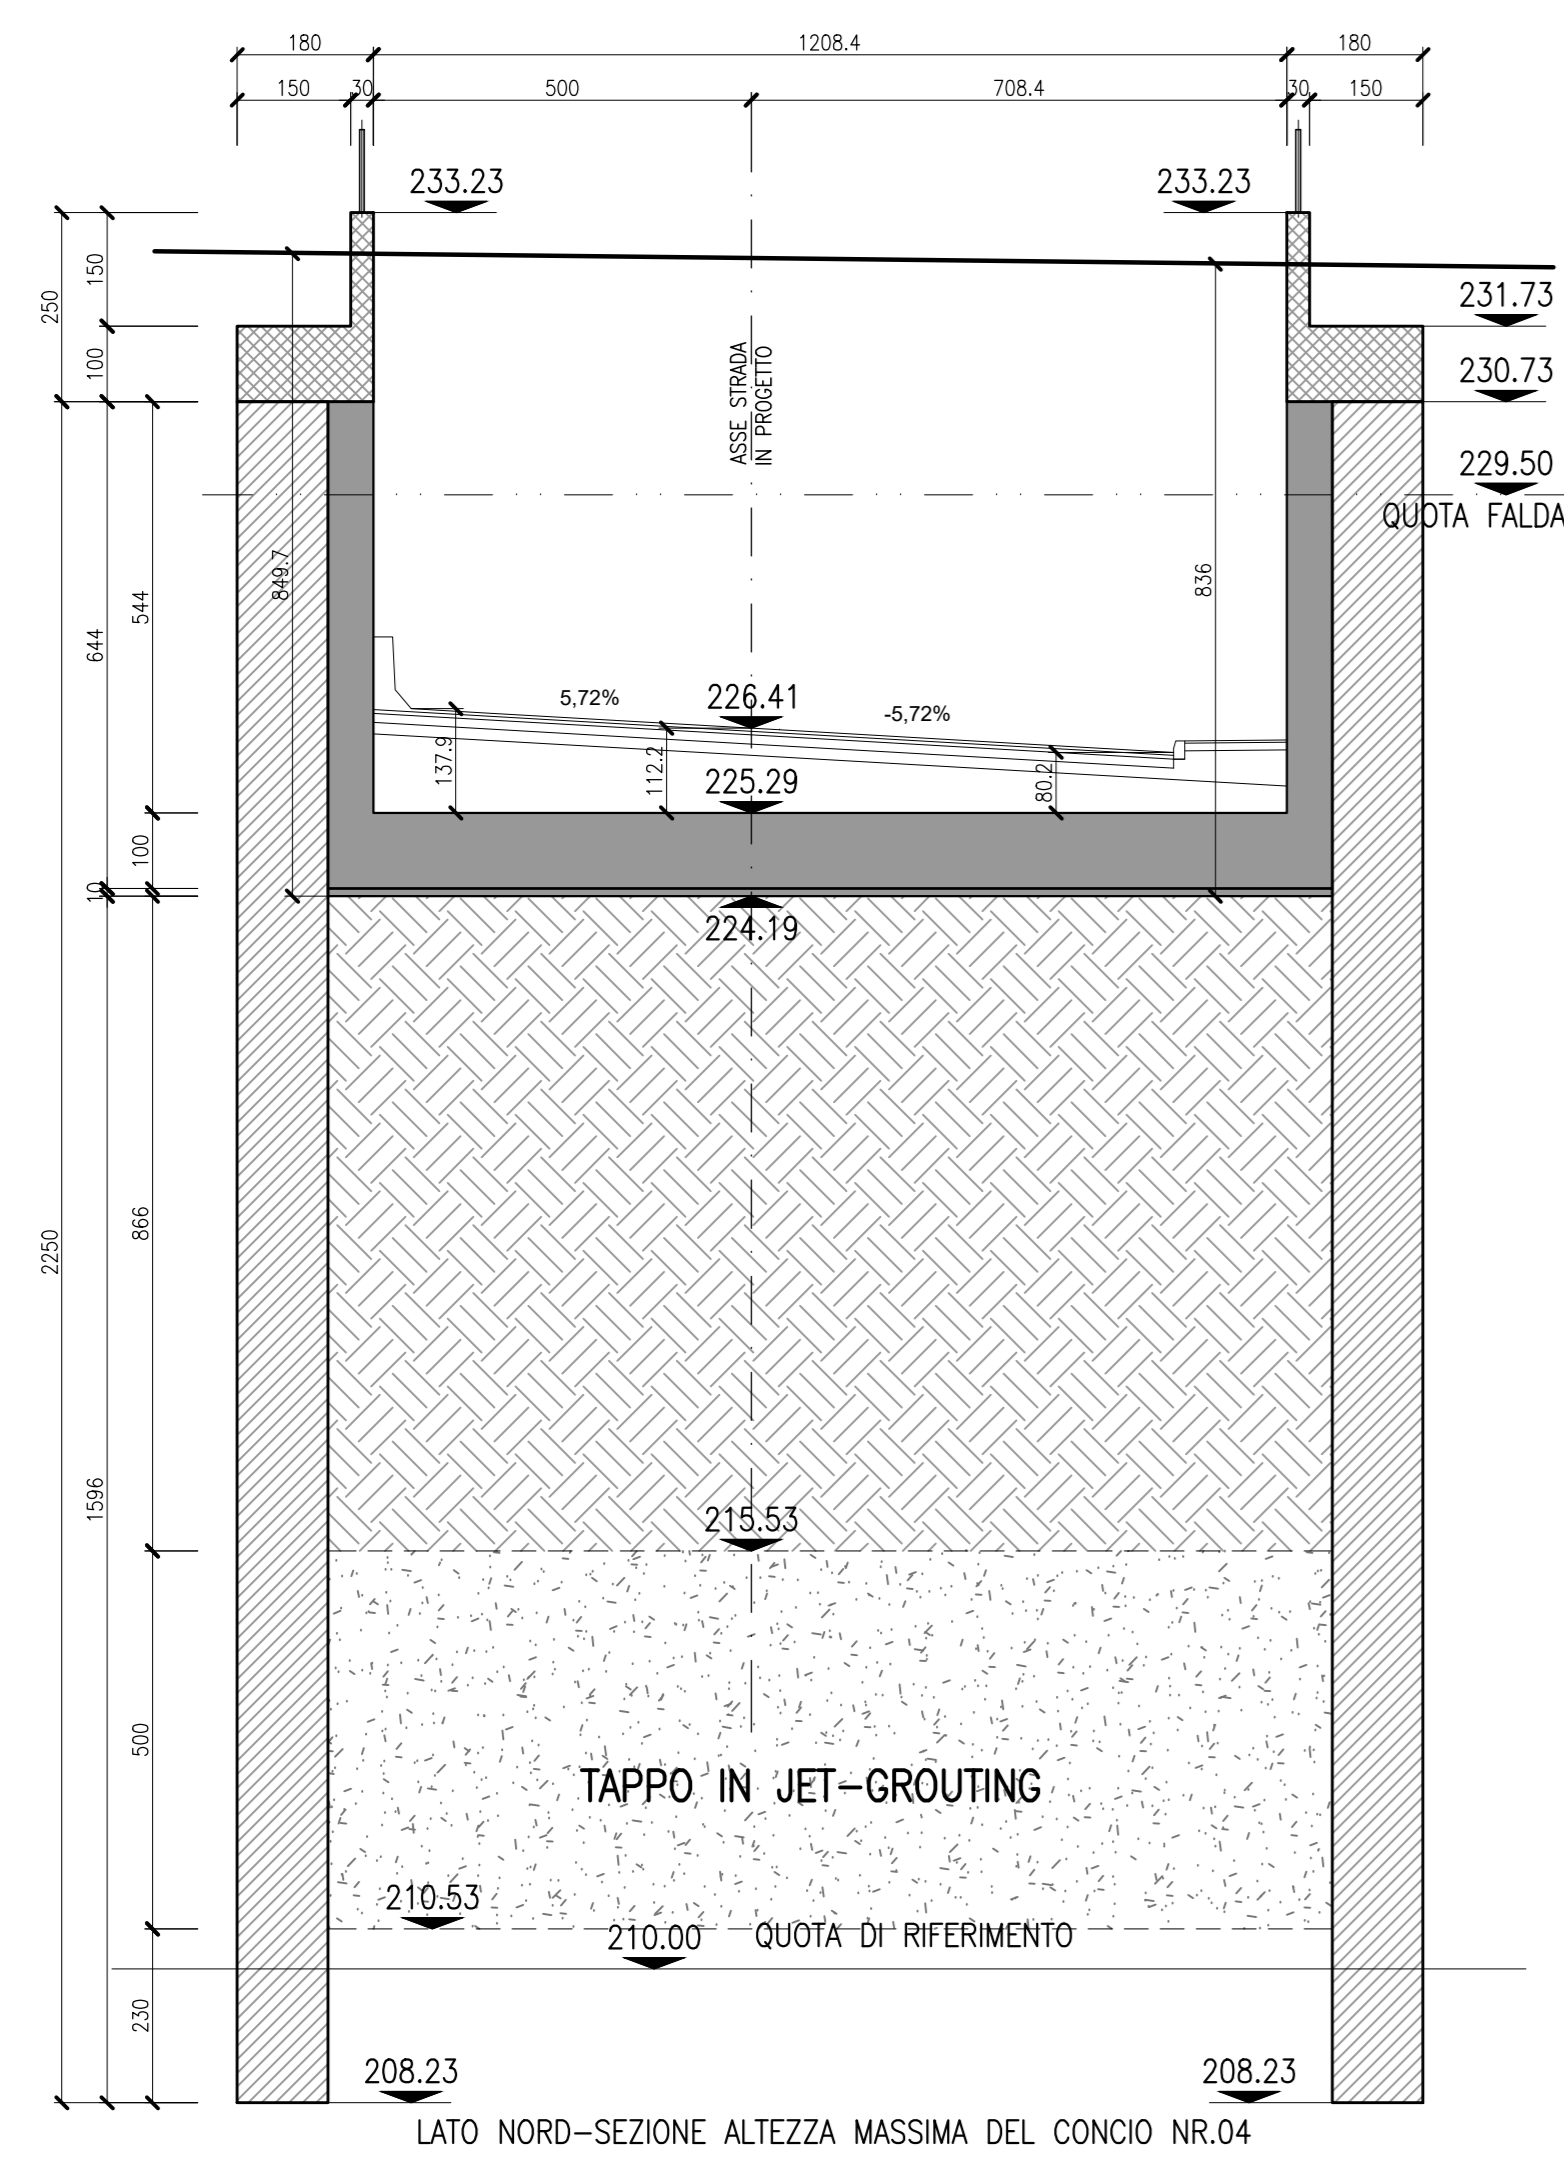

SEZIONE N. : S5
 Progr. Km : 0+349.504
 SCALA 1:100

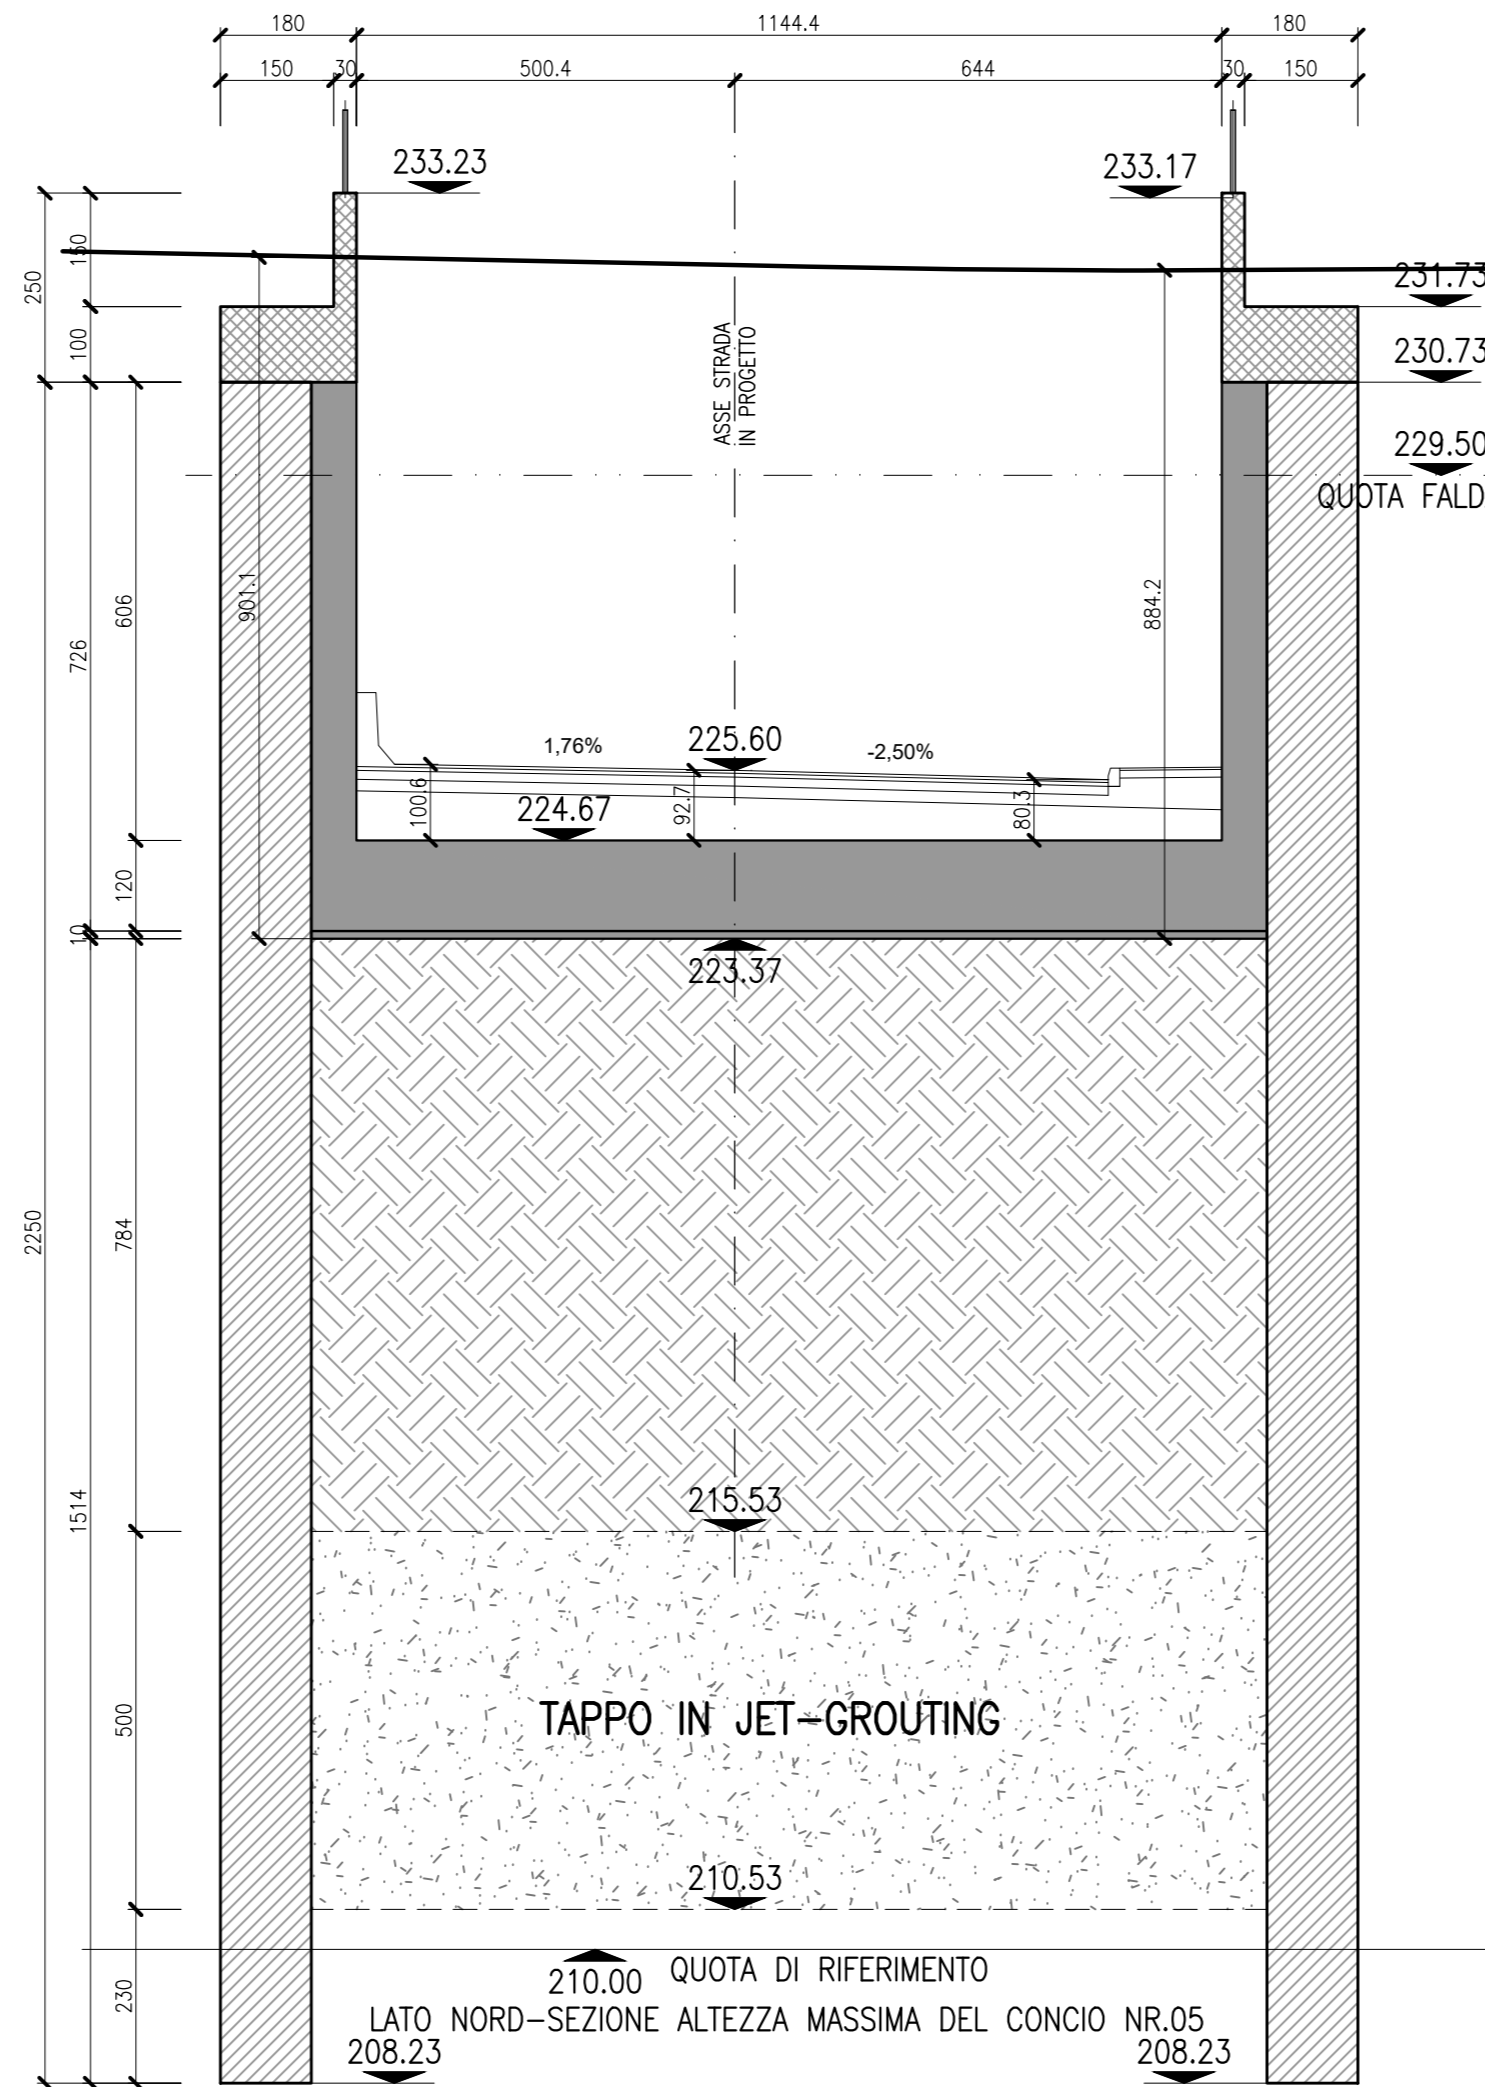

SEZIONE N. : S6
 Progr. Km : 0+359.207
 SCALA 1:100

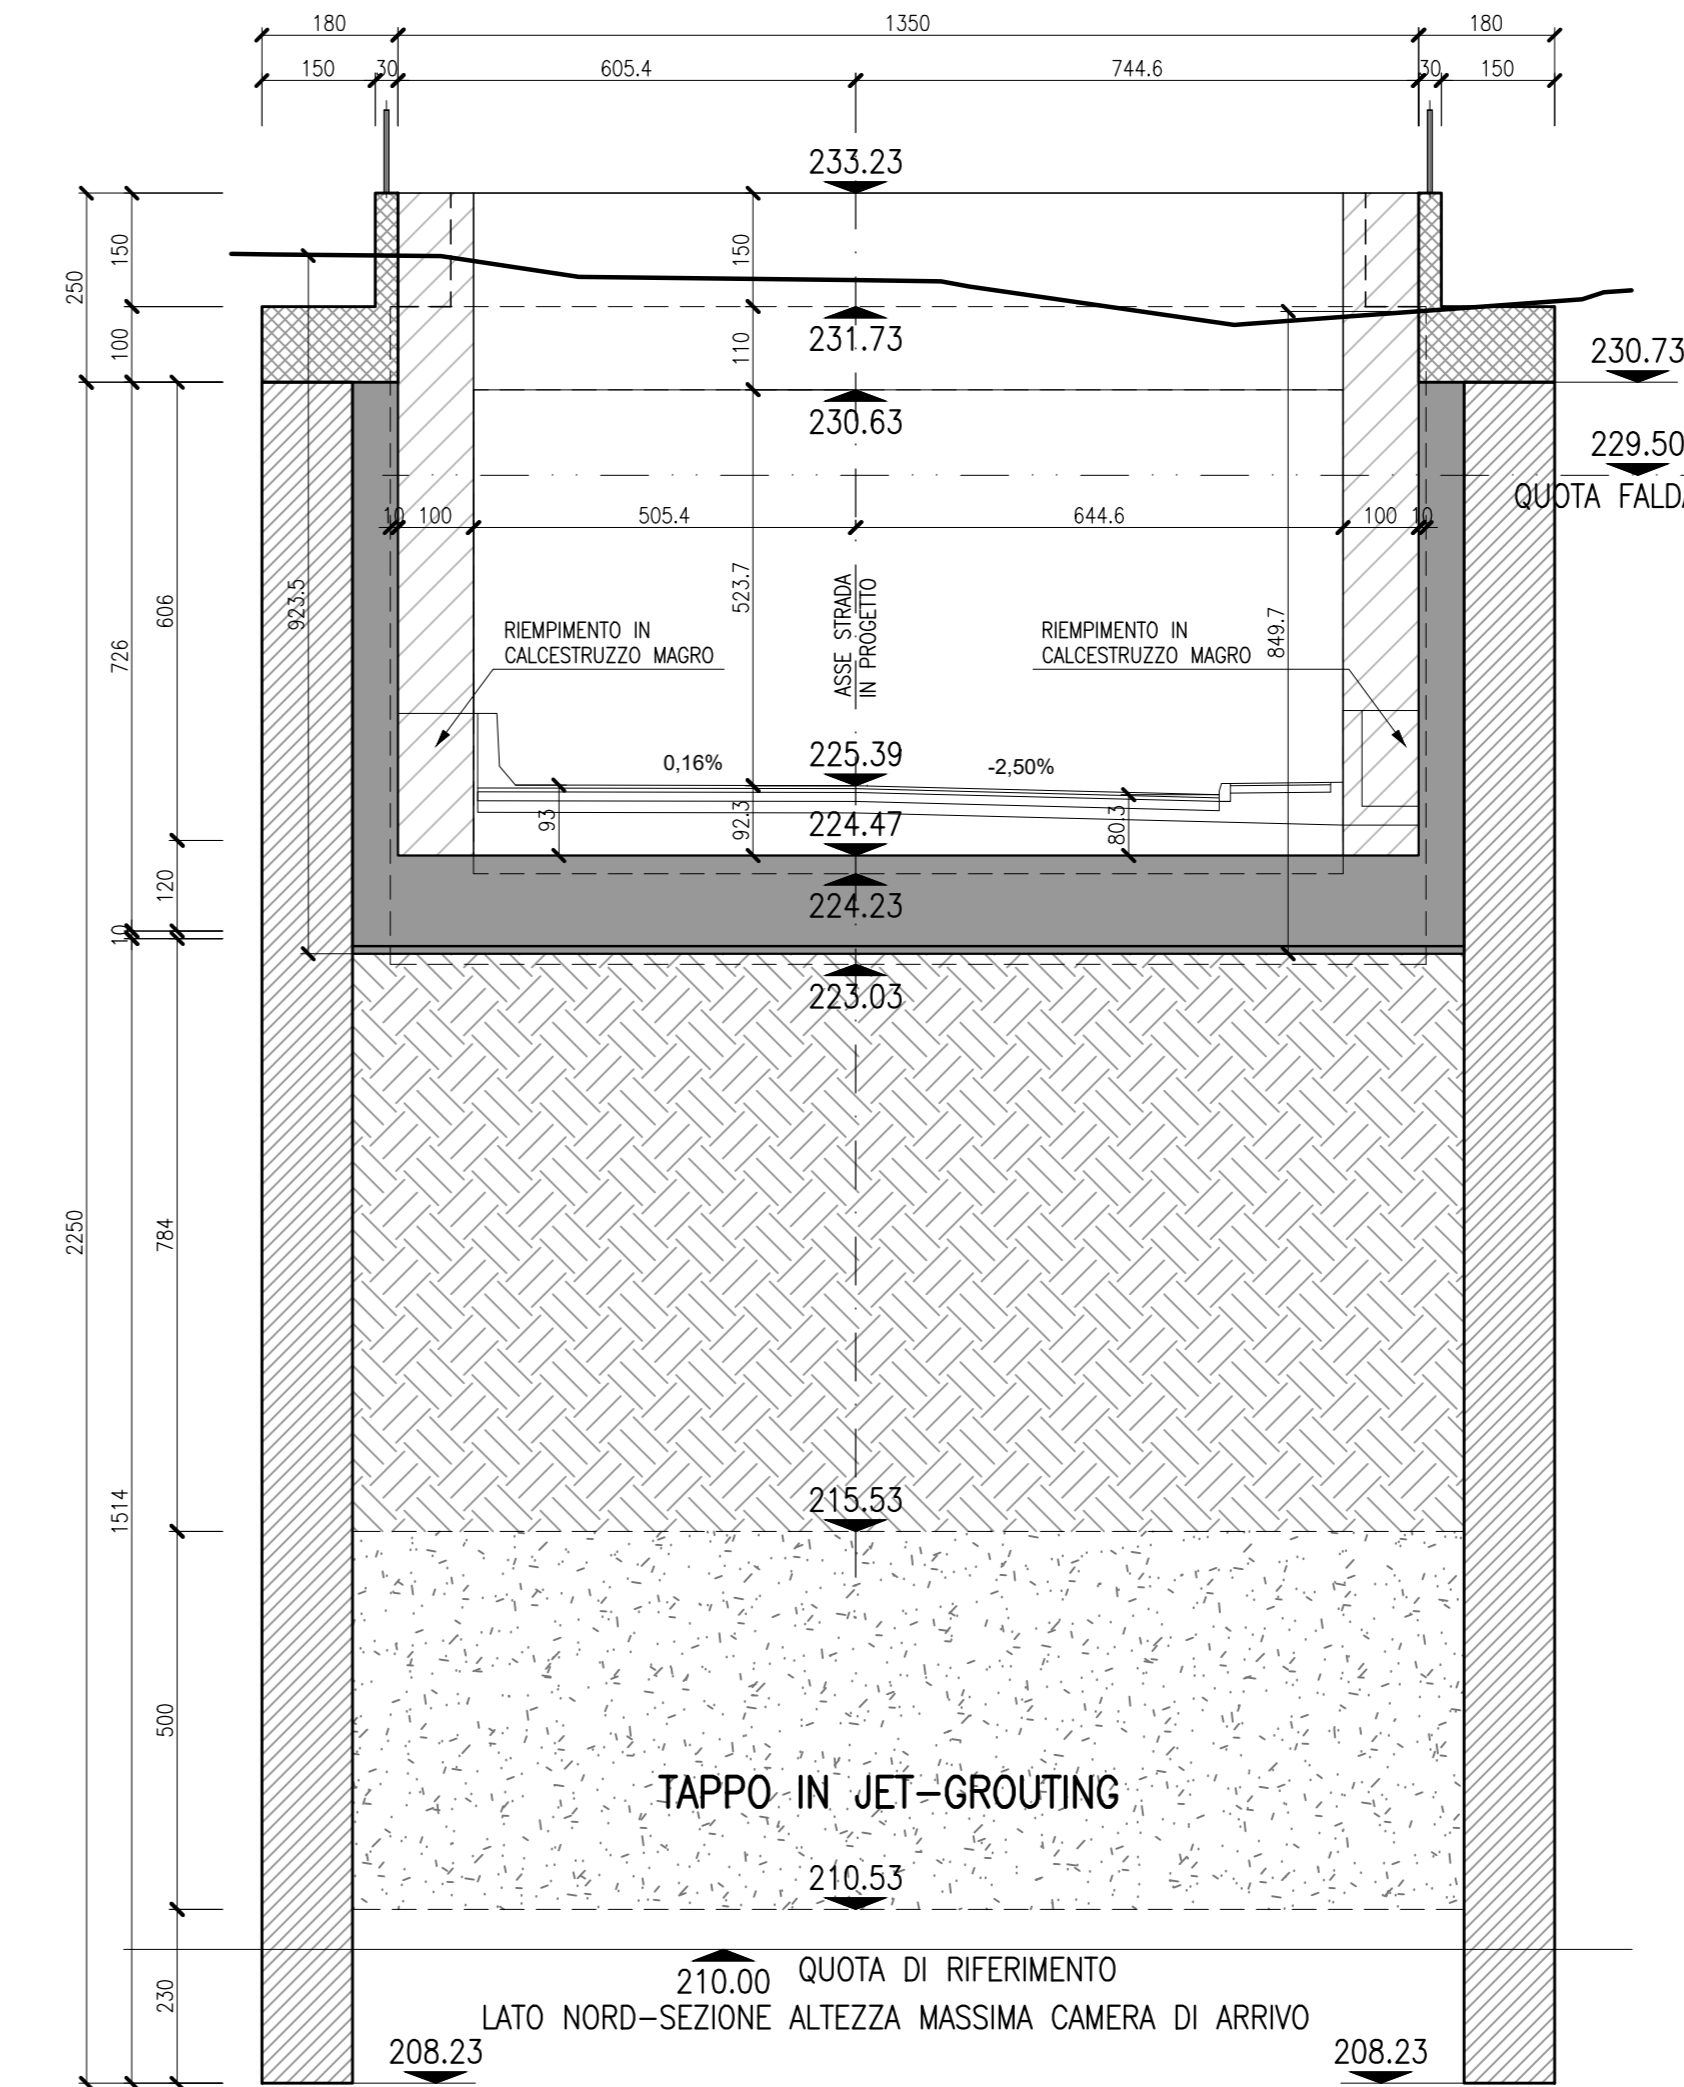

CUP: J64H17000140001

U.O. INFRASTRUTTURE NORD
 PROGETTO DEFINITIVO
 RADDOPPIO PONTE S.PIETRO - BERGAMO - MONTELO

APPALTO 8: OPERE SOSTITUTIVE PER SOPPRESSIONE PL TRA BERGAMO E MONTELO
 OPERE D'ARTE
 Nuovo sottovia km 31+085 LS (tratta Bergamo-Montello)
 Sezioni tipo lato nord

SCALA: 1:100

COMMESSA LOTTO FASE ENTE TIPO DOC. OPERA/DISCIPLINA PROGR. REV.

NB1R 08 D 26 WB SL0300 001 A

Rev.	Descrizione	Redatto	Data	Verificato	Data	Approvato	Data	Autorizzato	Data
A	Emissione esecutiva	F. Sempì	Marzo 2020	M. Berlingeri	Marzo 2020	M. Berlingeri	Marzo 2020	A. Parigi	Marzo 2020