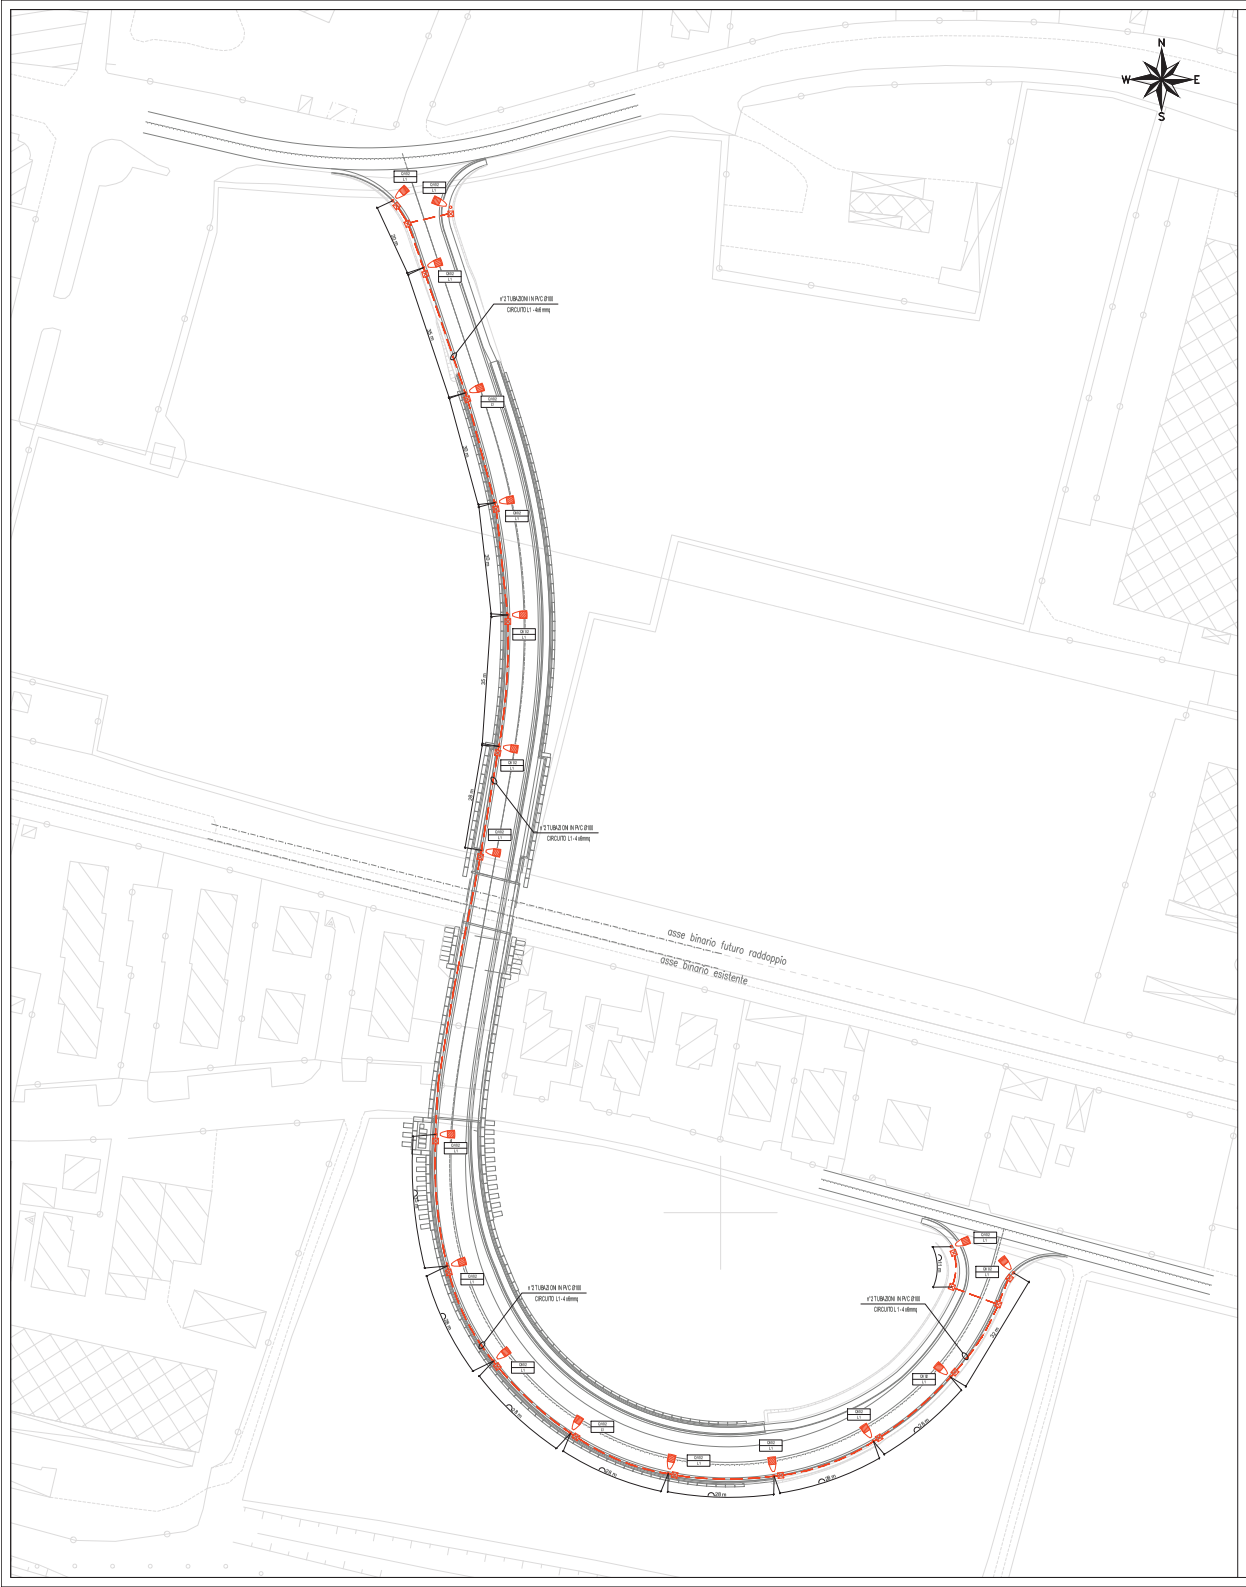

ILLUMINAZIONE SOTTOVIA - SCALA 1:200

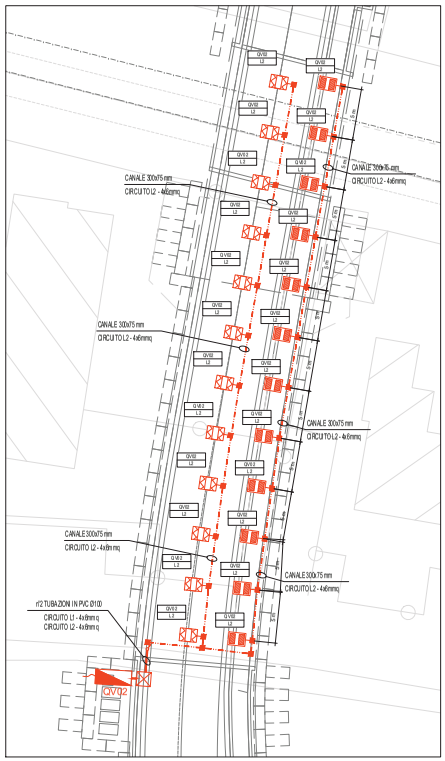

LEGENDA	
SIMBOLO	DESCRIZIONE
	Quadro elettrico + Contatore ENEL incassati su armadio stradale. Armadio stradale in SMC poliestere stampato a caldo rinforzato con fibra di vetro. IP55, IK10, classe di isolamento II.
	Illuminazione stradale. Palina HR = 8.0 m, proiettore a LED (P LED = 86 W) con ottica stradale a luce diretta IP67, 10070lm, classe isolamento II.
	Illuminazione sottopasso. Proiettore a LED (P LED = 58 W) con ottica stradale a luce diretta IP66, IK08, 9000lm, classe di isolamento II.
	Illuminazione sottopasso. Proiettore a LED (P LED = 19 W) con ottica stradale a luce diretta IP66, IK08, 3000lm, classe di isolamento II.
	Tubazione interrata, flessibile in PVC serie pesante
	Cavo FS17 per impianto di terra
	Cavo 4x16 mmq
	Canale 300x75 mm
	Cassetta di derivazione
	Pozzetto di derivazione in CLS 45x45cm con coperchio carrabile D400 in CLS.
	Pozzetto di ispezione in CLS 45x45cm, con picchetto dispersore. Dispersori verticali di profondità, costituiti da bastoni componibili di acciaio della lunghezza di m 1,50 e del diametro di mm 25 zincati a caldo con zinco puro al 99,5% in modo che la zincatura risulti mediamente di 750 gr/m², di puntazza per immissione nel terreno del dispersore, di morsetto sagomato in bronzo e collare di attacco.
	Risalita cavi da pozzetto

KEY PLAN

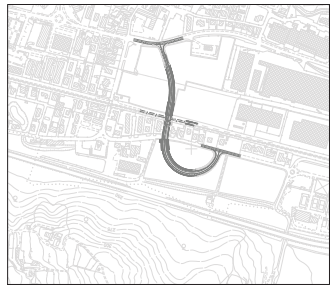

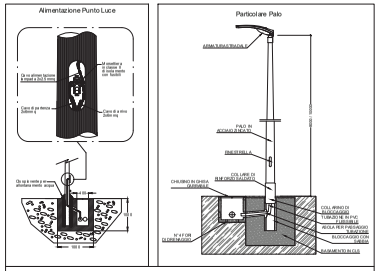

COMMITTENTE:

PROGETTAZIONE:

CUP: J64H17000140001

U.O. TECNOLOGIE NORD

PROGETTO DEFINITIVO

RADDOPPIO PONTE S.PIETRO - BERGAMO - MONTELLO

LOTTO 8: OPERE SOSTITUTIVE PER SOPPRESSIONE PL TRA BERGAMO E MONTELLO

BERGAMO
VIABILITA' LOTTO 8
Impianti LFM Viabilità NV02

SCALA: 1:500

COMMESSA	LOTTO	FASE	ENTE	TIPO DOC.	OPERA/DISCIPLINA	PROGR.	REV.
NB1R	08	D	58	P8	LF4200	001	A

Rev.	Descrizione	Redatto	Data	Verificato	Data	Approvato	Data	Autorizzato Data
A	Emissione a valore	G.Gissetti	M ar 2 020	C.Vanoi	M ar 2 020	M. Bonfanti	M ar 2 020	M. Spada

File: NB1R08D58P8LF4200 00 1A.dwg

In Elab.: