


Il presente elaborato grafico è protetto dalle leggi italiane in tema di attività professionali ed è vietata qualunque riproduzione non autorizzata dal progettista ing. Luigi Severini.

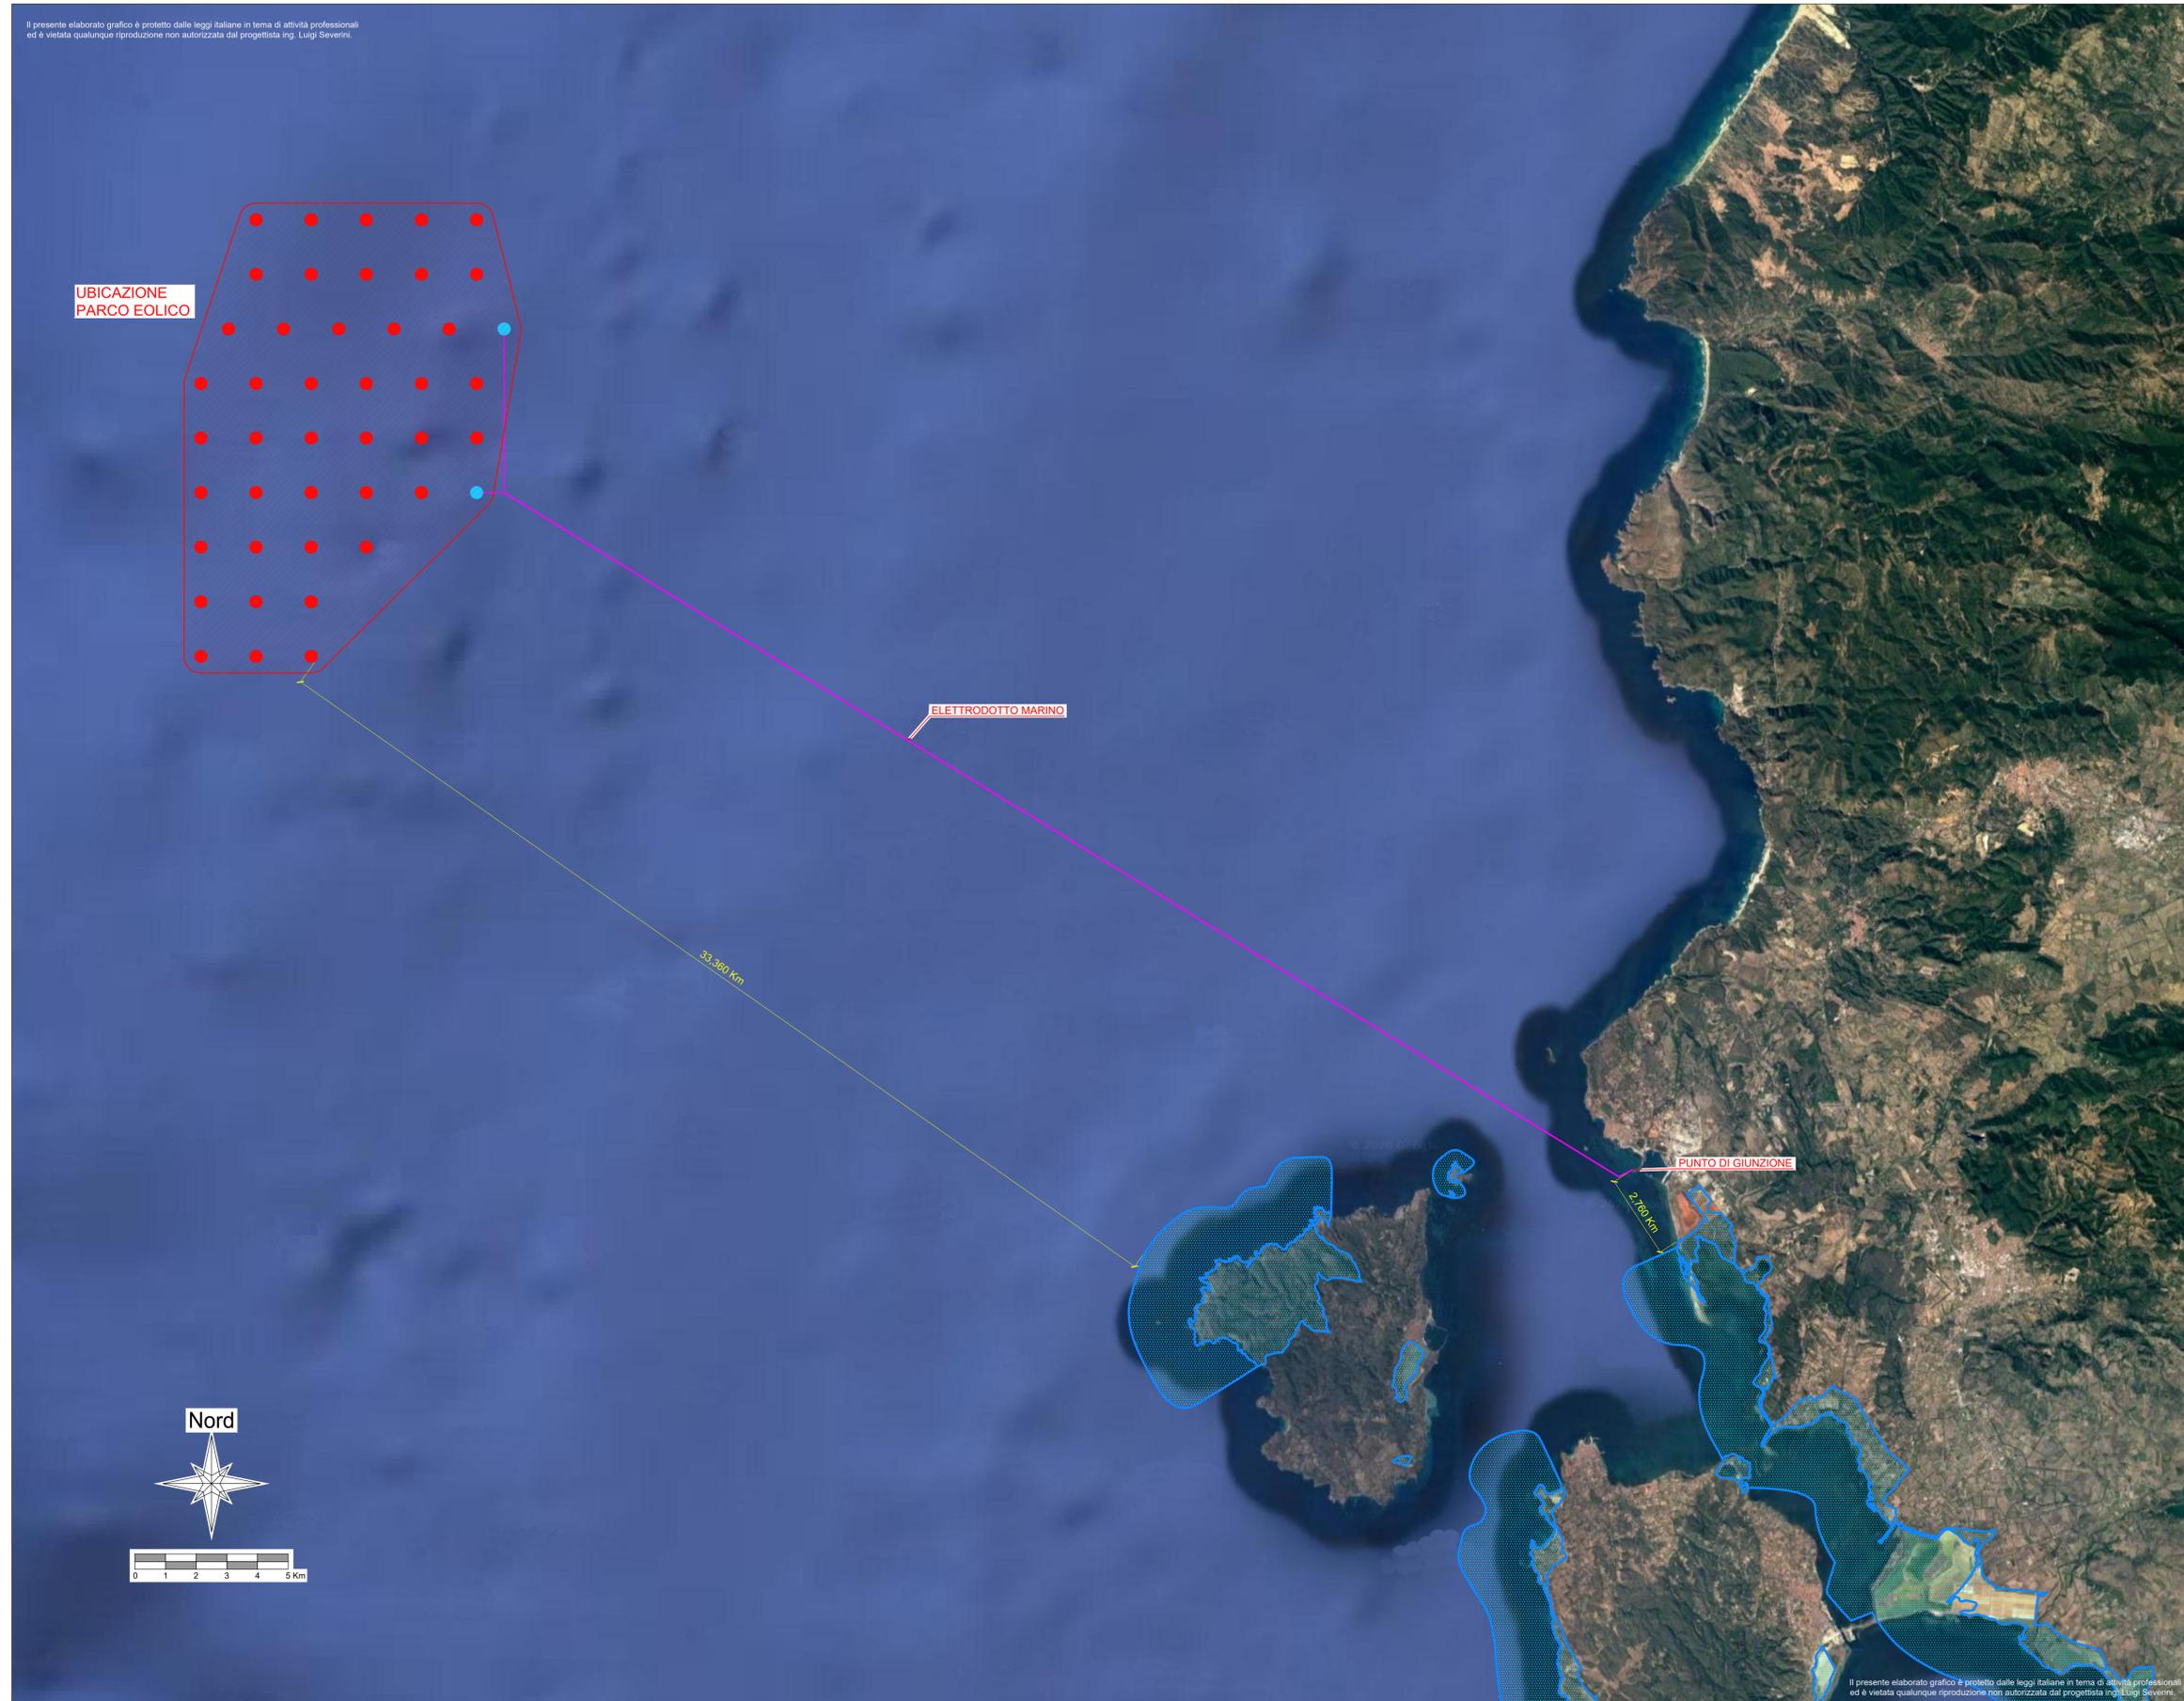

LEGENDA

- Perimetrazione Aree I.B.A.
- Elettrodotto Marino
- Turbina eolica
- Sottostazione Elettrica Off-Shore


00	30/03/2020	EMESSO PER APPROVAZIONE		DONADEI	SEVERINI
REV.	DATA	DESCRIZIONE		DESIGNER	PLANNER
SCALA:	1:100.000			FORMATO:	A1+

Codice: **F 0 2 1 9 V T 0 1 4 P A R I B A 0 0 a**

NOM. COMM.	ANNO	COD.	NOM. LAB.	DESCRIZIONE ELABORATO	REV.	EL.
------------	------	------	-----------	-----------------------	------	-----

Ichnusa wind power srl

PROGETTO PRELIMINARE  
PARCO EOLICO FLOTTANTE  
NEL MARE DI SARDEGNA  
SUD OCCIDENTALE

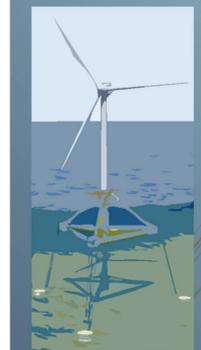

Progettazione:  
ing. Luigi Severini  
ILStudio  
Engineering & Consulting Studio

Ministero delle Infrastrutture e dei Trasporti  
*Domanda di Autorizzazione Unica ex art. 12 Dlgs 387/2003*

Ministero dell'Ambiente  
*Procedura di Valutazione di Impatto Ambientale ex Dlgs 152/2006*

Parco Eolico su Perimetrazione  
Aree I.B.A. Regione Sardegna

**T14**

F0219V.T14.PARIBA.00.a  
30 marzo 2020

Il presente elaborato grafico è protetto dalle leggi italiane in tema di attività professionali ed è vietata qualunque riproduzione non autorizzata dal progettista ing. Luigi Severini.