
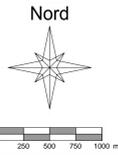


TRACCIATO CAVIDOTTO E UBICAZIONE SOTTOSTAZIONE DI CONSEGNA SU STRALCIO CARTA DEL VALORE ECOLOGICO (Scala 1:25.000)



Il presente elaborato grafico è protetto dalle leggi italiane in tema di attività professionali ed è vietata qualunque riproduzione non autorizzata dal progettista ing. Luigi Severini.

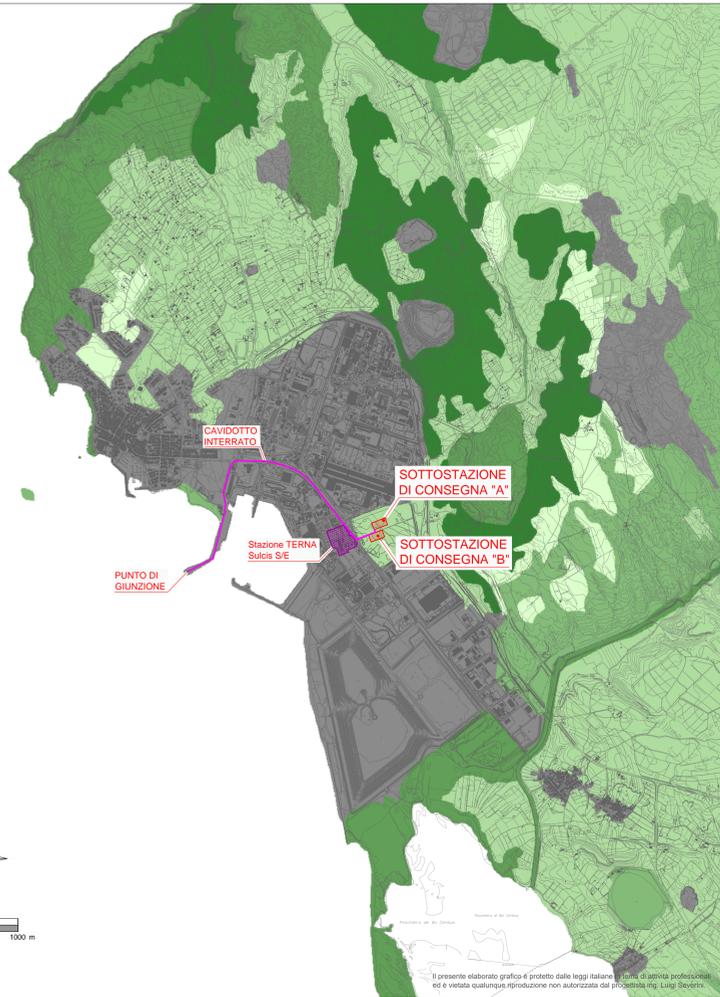

Il presente elaborato grafico è protetto dalle leggi italiane in tema di attività professionali ed è vietata qualunque riproduzione non autorizzata dal progettista ing. Luigi Severini.

TRACCIATO CAVIDOTTO E UBICAZIONE SOTTOSTAZIONE DI CONSEGNA SU STRALCIO CARTA DELLA SENSIBILITÀ ECOLOGICA (Scala 1:25.000)



Il presente elaborato grafico è protetto dalle leggi italiane in tema di attività professionali ed è vietata qualunque riproduzione non autorizzata dal progettista ing. Luigi Severini.

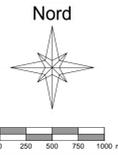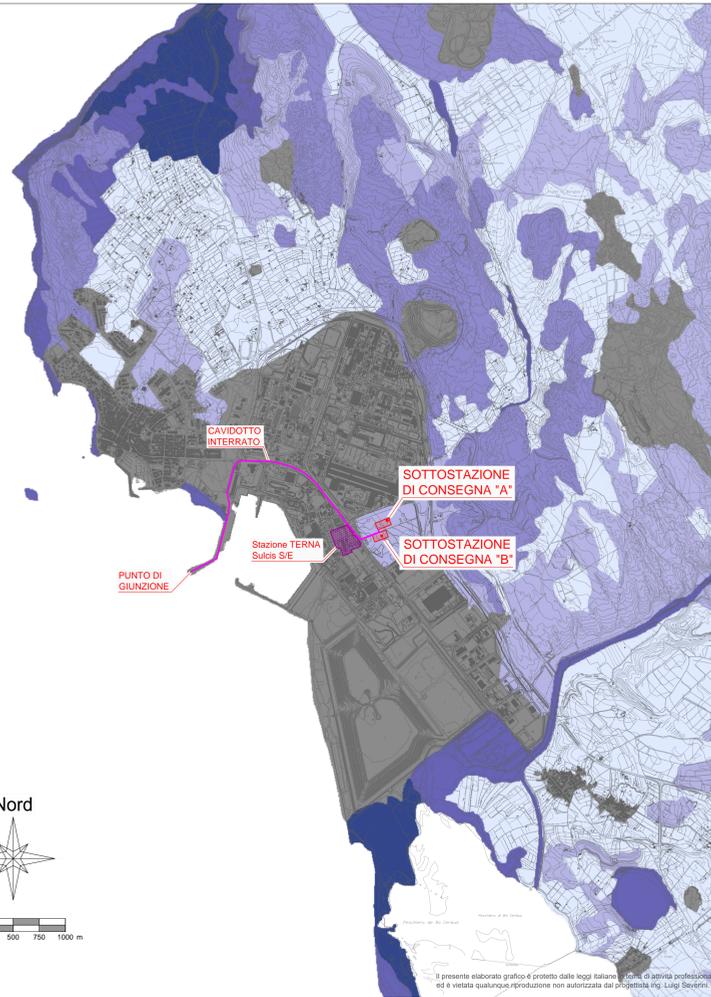

Il presente elaborato grafico è protetto dalle leggi italiane in tema di attività professionali ed è vietata qualunque riproduzione non autorizzata dal progettista ing. Luigi Severini.

TRACCIATO CAVIDOTTO E UBICAZIONE SOTTOSTAZIONE DI CONSEGNA SU STRALCIO CARTA DELLA PRESSIONE ANTROPICA (Scala 1:25.000)



Il presente elaborato grafico è protetto dalle leggi italiane in tema di attività professionali ed è vietata qualunque riproduzione non autorizzata dal progettista ing. Luigi Severini.

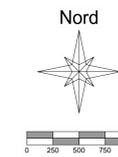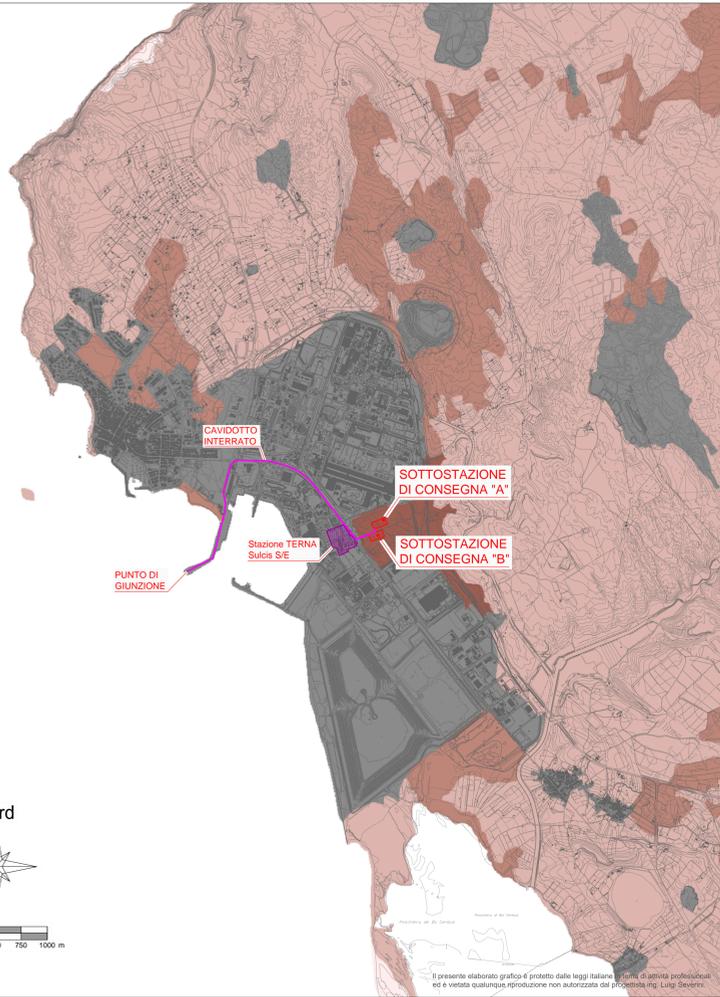

Il presente elaborato grafico è protetto dalle leggi italiane in tema di attività professionali ed è vietata qualunque riproduzione non autorizzata dal progettista ing. Luigi Severini.

TRACCIATO CAVIDOTTO E UBICAZIONE SOTTOSTAZIONE DI CONSEGNA SU STRALCIO CARTA DELLA FRAGILITÀ AMBIENTALE (Scala 1:25.000)

Il presente elaborato grafico è protetto dalle leggi italiane in tema di attività professionali ed è vietata qualunque riproduzione non autorizzata dal progettista ing. Luigi Severini.

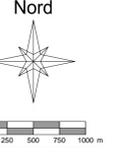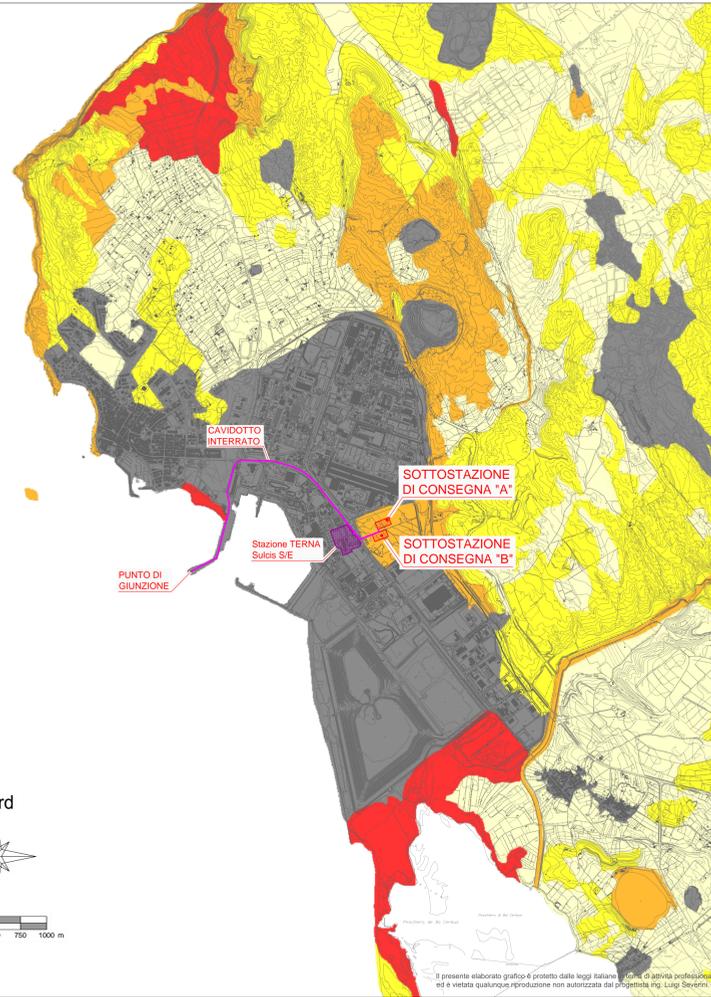

Il presente elaborato grafico è protetto dalle leggi italiane in tema di attività professionali ed è vietata qualunque riproduzione non autorizzata dal progettista ing. Luigi Severini.

LEGENDA

- Stazione TERNA Sulcis S/E esistente
- Sottostazione di Consegna di Nuova Realizzazione (Soluzioni Alternative "A" e "B")
- Cavidotto Interrato di Nuova Realizzazione

PROGETTO	PROGETTO PRELIMINARE	EMISSO PER APPROVAZIONE	DESCRIZIONE	ESISTENTE	IN NUOVA												
REV.	001																
SCALE:	1:25.000				AD+												
Codice:	F	0	2	1	9	V	0	2	R	E	T	E	C	O	0	0	a
	NUMERAZIONE	ANNO	COG.	NUMERAZIONE	DESCRIZIONE ELABORATO	REV.	EL.										

Progettazione:
ing. Luigi Severini
iLStudio
Engineering & Consulting Studio

Ministero delle Infrastrutture e dei Trasporti
Domanda di Autorizzazione Unica ex art. 12 Dlgs 385/2003

Ministero dell'Ambiente
Procedura di Valutazione di Impatto Ambientale ex Dlgs 152/2006

Tracciato Cavidotto e Ubicazione Sottostazione di Consegna su Stralcio Carta della Natura Regione Sardegna