




Stralcio ortofoto - scala 1:10.000

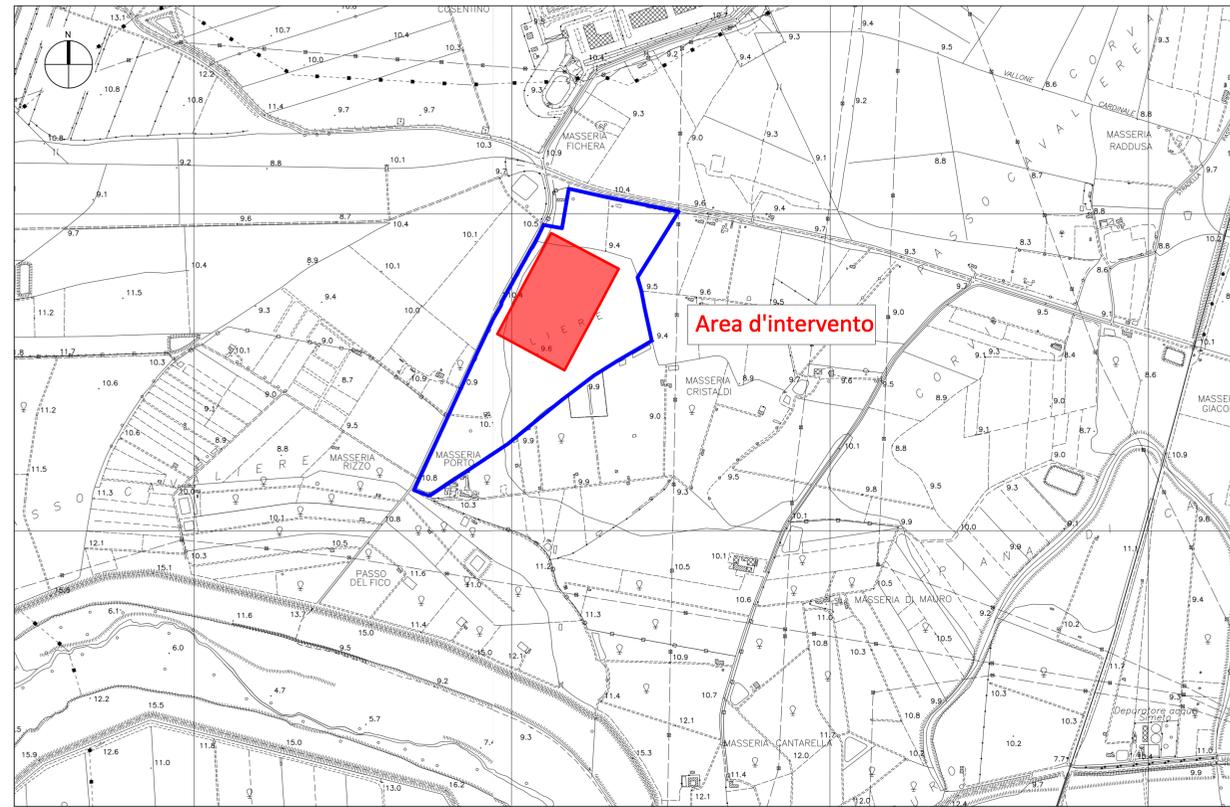


Stralcio Carta Tecnica - scala 1:10.000
Sezione n. 633160 - Masseria Caltabiano; Sezione n. 634130 - Passo Martino

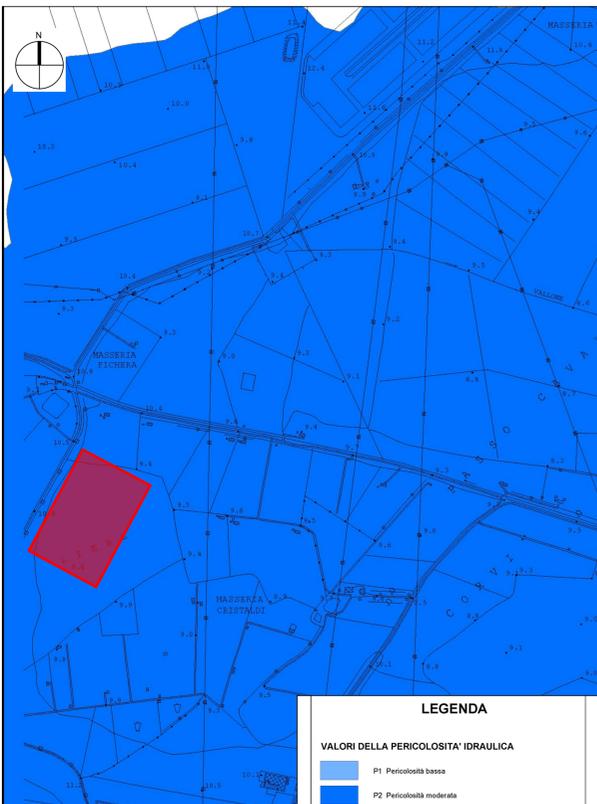

Stralcio Carta della pericolosità idraulica n. 103, P.A.I. 2008
scala 1:10.000

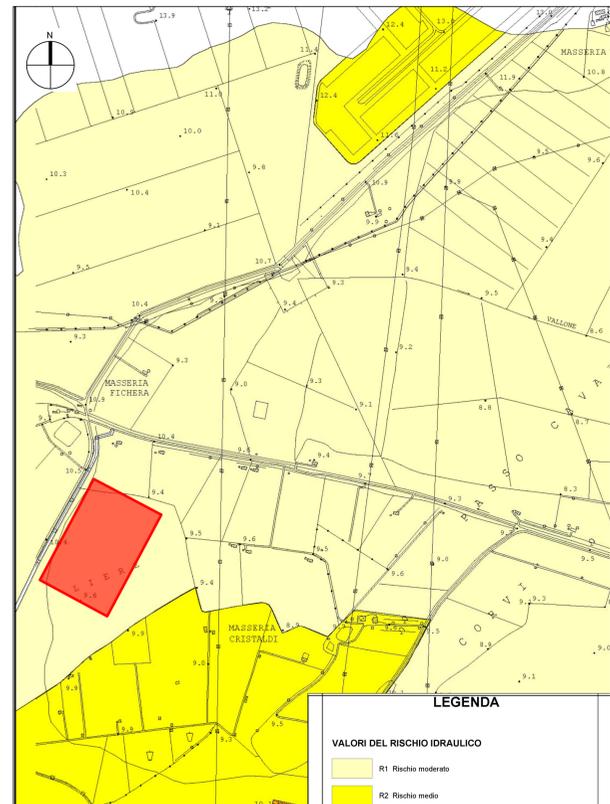

Stralcio Carta del rischio idraulico n. 103, P.A.I. 2008
scala 1:10.000

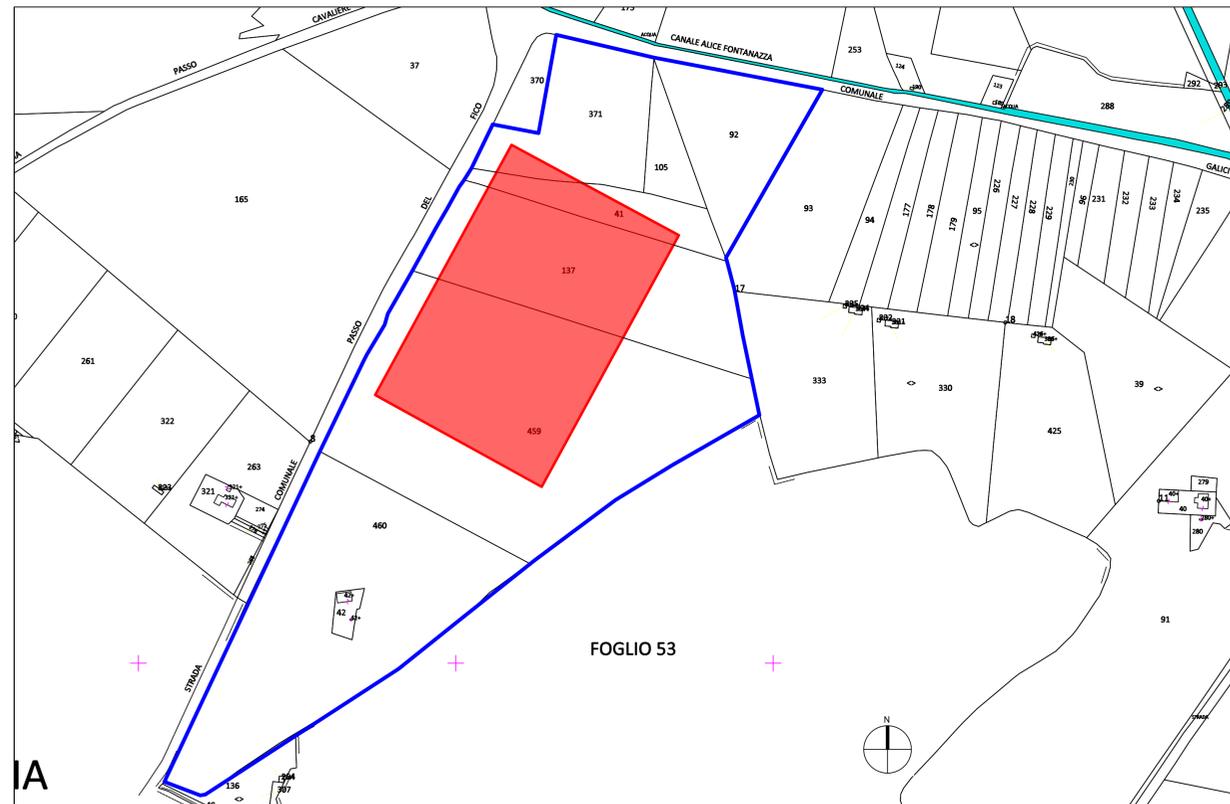

Stralcio Catastale, scala 1:4.000
Catania - Foglio 46

 VIA DELLA LIBERTÀ, 97 90143 PALERMO e-mail studio@ingegneriasprogetti.com		ING. S. PRIOLO ING. G. DOMINICI ING. S. PRIOLO ING. G. DOMINICI ING. S. PRIOLO ING. G. DOMINICI		ING. G. PUPELLA ING. G. RACCIUGLIA ING. G. PUPELLA ING. G. RACCIUGLIA ING. G. PUPELLA ING. G. RACCIUGLIA		ING. S. PRIOLO ING. S. PRIOLO ING. S. PRIOLO ING. S. PRIOLO ING. S. PRIOLO ING. S. PRIOLO	
N.	DATA	DESCRIZIONE	ELABORATO	VERIFICATO	APPROVATO		
03	21/05/2019	AGGIORNAMENTO					
02	14/03/2019						
01	11/01/2019	Aggiornamento					
00	28/06/2018	EMISSIONE					
NUMERO E DATA ORDINE: MOTIVO DELL'INVIO: <input checked="" type="checkbox"/> PER ACCETTAZIONE <input type="checkbox"/> PER INFORMAZIONE			CODIFICA ELABORATO DC11006BCSI01752		 TIPOLOGIA ELABORATO ESECUTIVO		
TITOLO ELABORATO Nuova Stazione Elettrica 380/220/150 kV di Pantano D'Arci Iter Autorizzativo D.L. 29 Agosto 2003, n°239 art.1 sexies-c.4 quaterdecis "variante non avente rilievo localizzativo" Comune di Catania (CT) Inquadramento territoriale			ESECUZIONE PROGETTO TE-GR-11-006				
NOME DEL FILE DC11006BCSI01752_00_03.dwg		SCALA CAD 1 unità = 1mm	FORMATO 1050X594	SCALA varie	FOGLIO 1 / 1		