




Pianta delle coperture

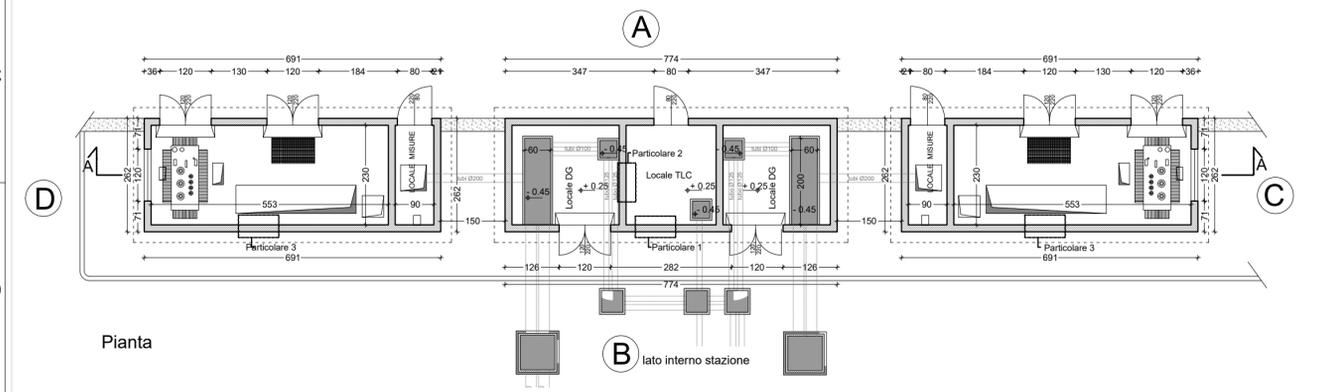


Pianta

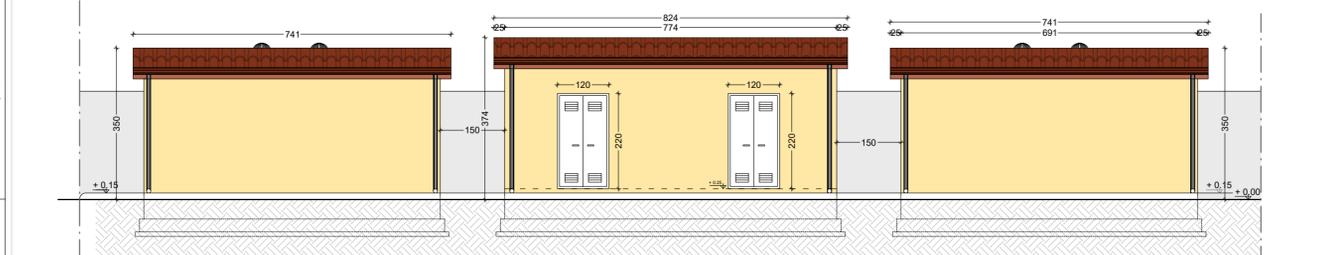

Prospetto B (lato interno stazione)

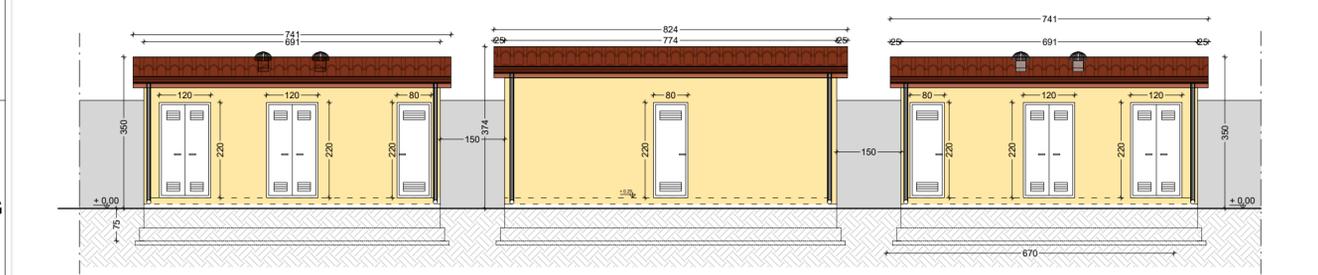


Prospetto A (lato esterno stazione)

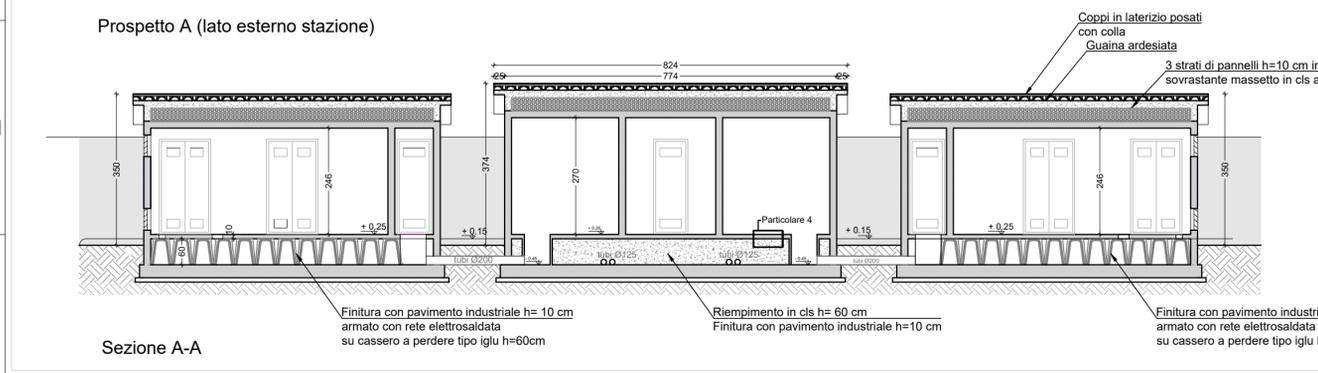


Sezione A-A


Scala 1:100

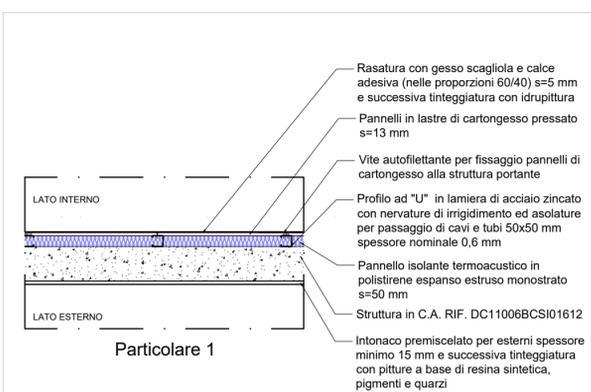


Particolare 1

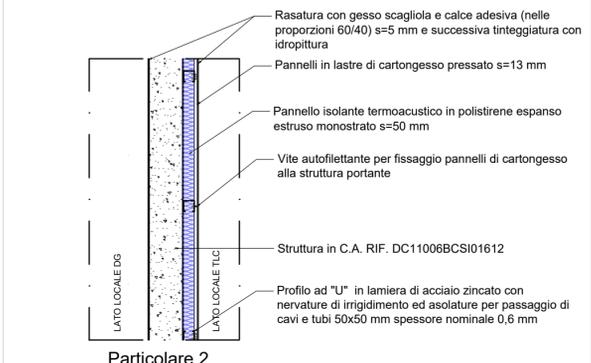

Particolare 2

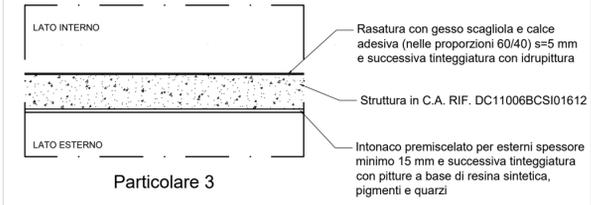

Particolare 3

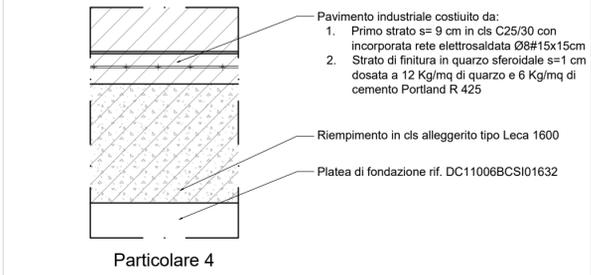

Particolare 4

Scala 1:20

 INGENNERIA PROGETTI S.R.L. VIA DELLA LIBERTÀ, 97 90143 PALERMO e-mail studio@ingegneriaprogetti.com	02	21/05/2019	Agg. sec. specifica ENEL e sec. modulo del Controllo Conformità Rev.00 del 30/04/2019	ING. S. PRIOLO ING. A. CUSIMANO	ING. G. PUPPELLA ING. G. LA PLACA	ING. S. PRIOLO ING. G. PUPPELLA
	01	29/03/2019	AGGIORNAMENTO	ING. S. PRIOLO ING. A. CUSIMANO	ING. G. PUPPELLA ING. G. LA PLACA	ING. S. PRIOLO ING. G. PUPPELLA
00	14/03/2019	EMMISSIONE		ING. S. PRIOLO ING. A. CUSIMANO	ING. G. PUPPELLA ING. G. LA PLACA	ING. S. PRIOLO ING. G. PUPPELLA
N.	DATA	DESCRIZIONE		ELABORATO	VERIFICATO	APPROVATO

REVISIONI	N.	DATA	DESCRIZIONE	ESAMINATO	ACCETTATO
00					

NUMERO E DATA ORDINE: \_\_\_\_\_

MOTIVO DELL'INVIO:  PER ACCETTAZIONE  PER INFORMAZIONE

CODIFICA ELABORATO: **DC11006BCSI01610**

TITOLO ELABORATO: **Nuova Stazione Elettrica 380/220/150 kV di Pantano D'Archi**

Comune di Catania (CT)

Consegna MT/TLC - Schema generale

TIPOLOGIA ELABORATO: **ESECUTIVO**

PROGETTO: **TE-GR-11-006**

NOME DEL FILE	SCALA CAD	FORMATO	SCALA	FOGLIO
DC11006BCSI01610_00_02.dwg	1 unità = 1mm	744x453	Varie	1 / 1

Questo documento contiene informazioni di proprietà Terna Rete Italia S.p.A. e deve essere utilizzato esclusivamente dal destinatario in relazione alle finalità per le quali è stato ricevuto. È vietata qualsiasi forma di riproduzione o di divulgazione senza l'esplicito consenso di Terna Rete Italia S.p.A.  
 This document contains information proprietary to Terna Rete Italia S.p.A. and it will have to be used exclusively for the purposes for which it has been furnished. Whichever shape of spreading or reproduction without the written permission of Terna Rete Italia S.p.A. is prohibited.