

Legenda

- Limiti comunali
- Nuove Stazioni elettriche
- Linea aerea in progetto ST 380 kV Paternò - Pantano d'Arci
- Linea aerea in progetto ST 380 kV Pantano d'Arci - Priolo
- Cavo interrato 150 kV Paternò - CP Barca

Piste di cantiere


- ▨ Nuove piste di cantiere
- ▨ Accesso su strade esistenti

Rete natura 2000

- ▨ SIC - Siti di Interesse Comunitario
- ▨ ZPS - Zone di Protezione Speciale
- ▨ Riserve regionali e territori di protezione esterna (art. 142 lettera f del D.Lgs 42/2004 EX. L. 431/85)
- ▨ ZSC - Zona speciale di conservazione
- ▨ ZSC - ZPS

Carta dell'uso del suolo della Regione Siciliana

- 111 Zone urbanizzate tessuto denso
- 112 Zone urbanizzate tessuto rado
- 121 Aree industriali
- 133 Aree estrattive
- 211 Seminativo semplice, irriguo, arborato, foraggiere, colture orticole
- 211a Seminativo con presenza di agrumi
- 221 Agrumeto
- 226 Legnose agrarie miste
- 227m Associazioni di olivo con altre legnose con presenza di mandorli
- 231 Sistemi colturali e partecellari complessi
- 314 Aree parzialmente boscate o bosco degradato
- 321 Macchia e cespuglieto
- 322 Pascolo
- 323 Incolto, incolto roccioso
- 512 Laghi artificiali

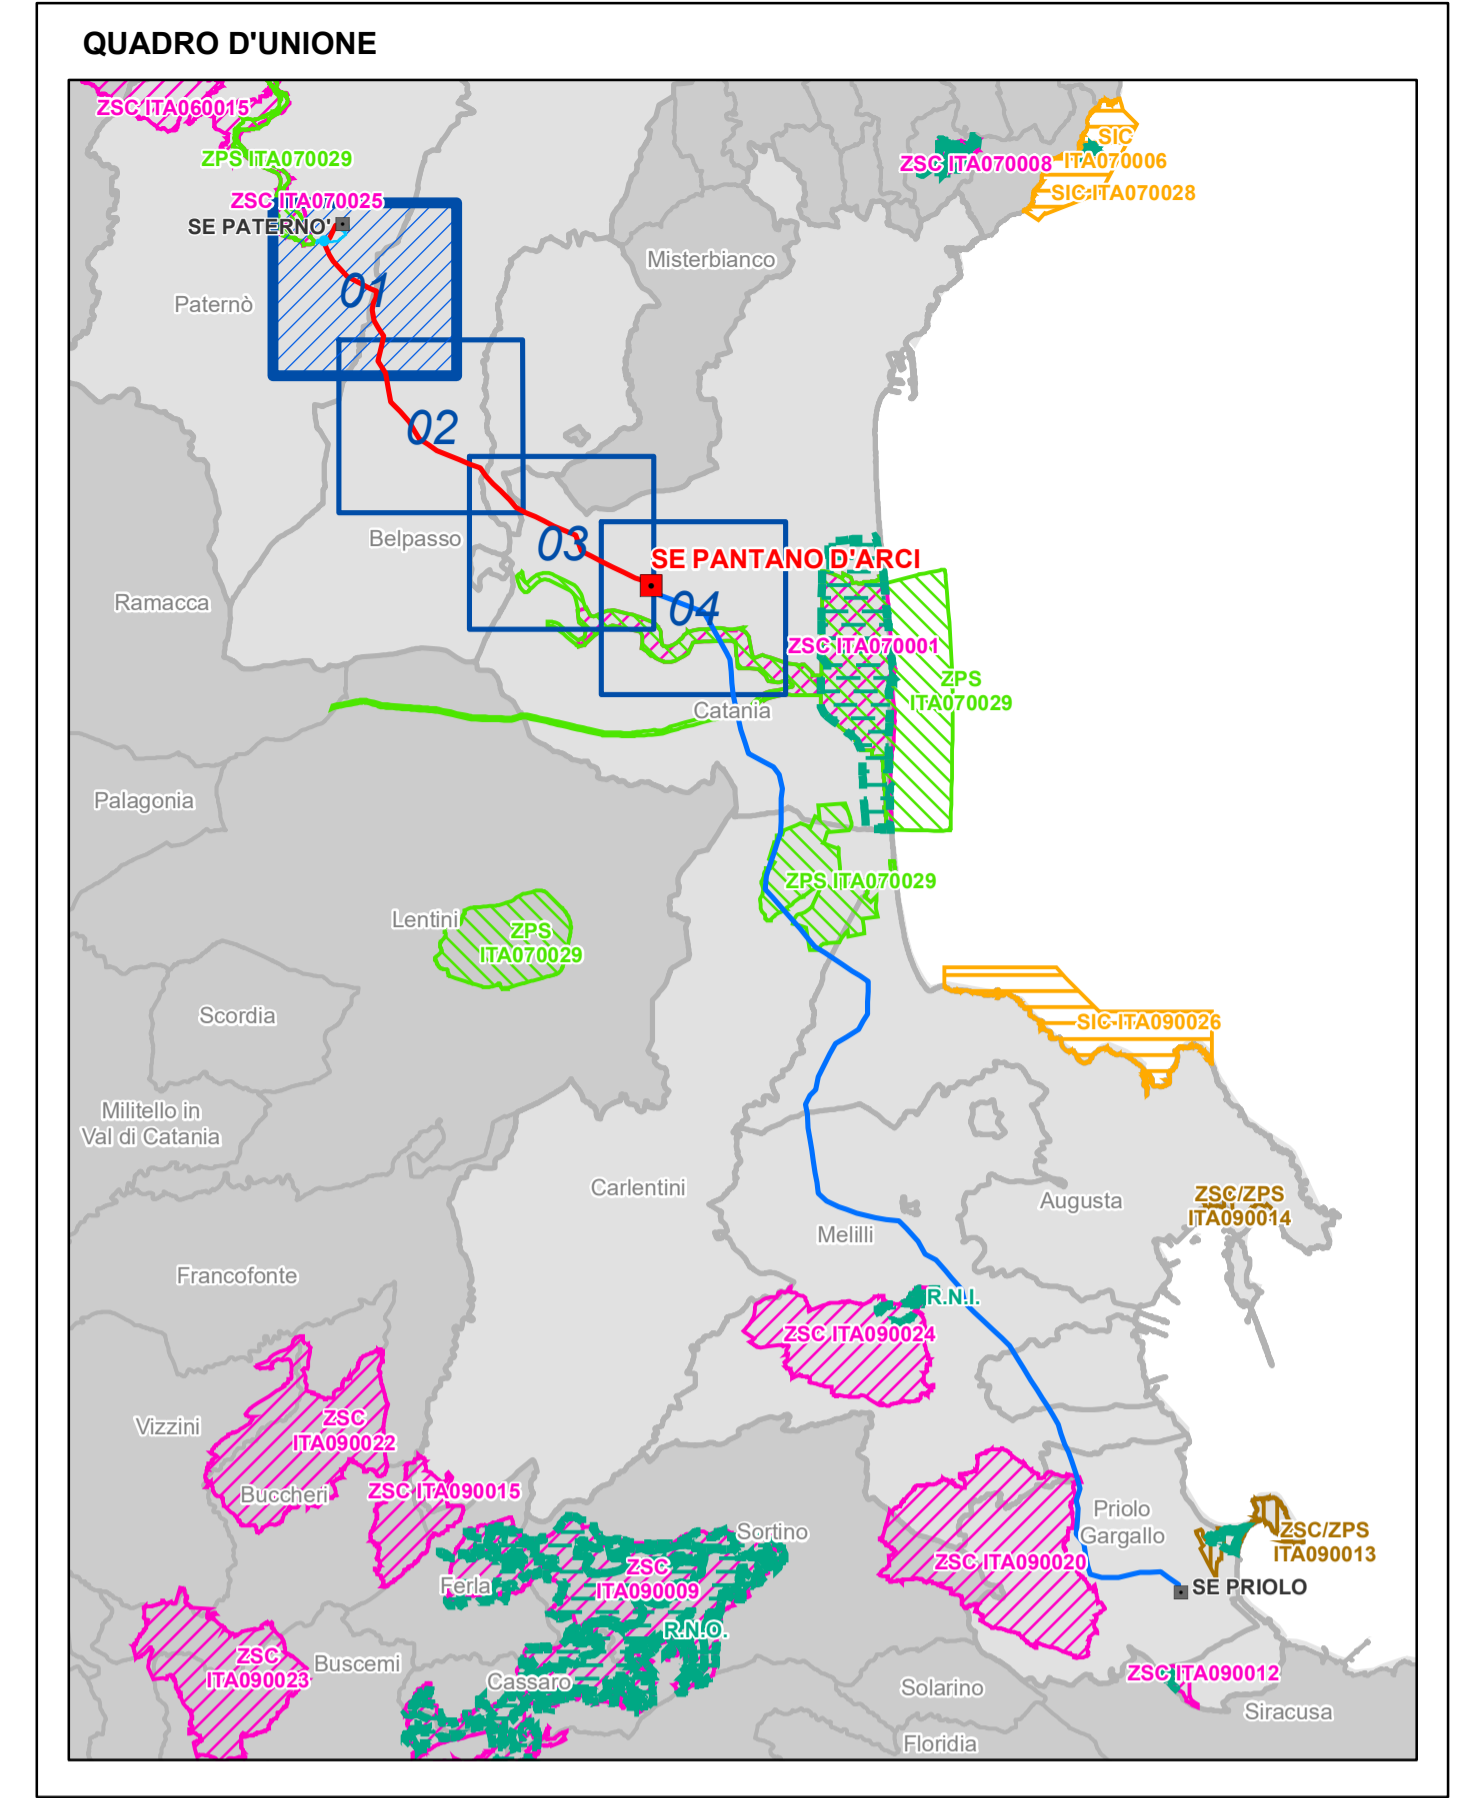

ESTERNO	DATA	DESCRIZIONE	ELABORATO
01	25/05/2020	Prima emissione	Geotech-zrf

REVISIONI	DATA	DESCRIZIONE	ESAMINATO	ACCETTATO
00	25/05/2020	Prescrizione A26 - A27 - D.M. 0000352 del 28.11.2013	L. Molino	N. Rivabene

MOTIVO DELL'INVIO:		<input checked="" type="checkbox"/> PER ACCETTAZIONE	<input type="checkbox"/> PER INFORMAZIONE
--------------------	--	--	---

CODIFICA ELABORATO		
DEGR10004C1912813		
TITOLO ELABORATO		TIPOLOGIA ELABORATO
Elettrodotto 380 kV "Paternò - Priolo"		Planimetria
Interferenza Piste di cantiere con uso suolo		PROGETTO
USO DEL SUOLO		wbs:
Carta dell'uso del suolo della Regione Siciliana		TE-GR-11-006

NOME DEL FILE	SCALA	FORMATO	SCALA	FOGLIO
DEGR10004C1912813_01.pdf	1 unità = 1 m.	A1	1:10.000	01/04

Questo documento contiene informazioni di proprietà Terna Rete Italia S.p.A. e deve essere utilizzato esclusivamente dal destinatario in relazione alle finalità per le quali è stato fornito. È vietata qualsiasi forma di riproduzione o di divulgazione senza l'esplicito consenso di Terna Rete Italia S.p.A. This document contains information proprietary to Terna Rete Italia S.p.A. and it will have to be used exclusively for the purposes for which it has been furnished. Whichever shape of spreading or reproduction without the written permission of Terna Rete Italia S.p.A. is prohibi.