




Centrale Termoelettrica "Eduardo Amaldi" di La Casella
Progetto di upgrade impianto

STUDIO PRELIMINARE AMBIENTALE

Tavola 1.4.2


Localizzazione dell'intervento

Scala: 1:10000

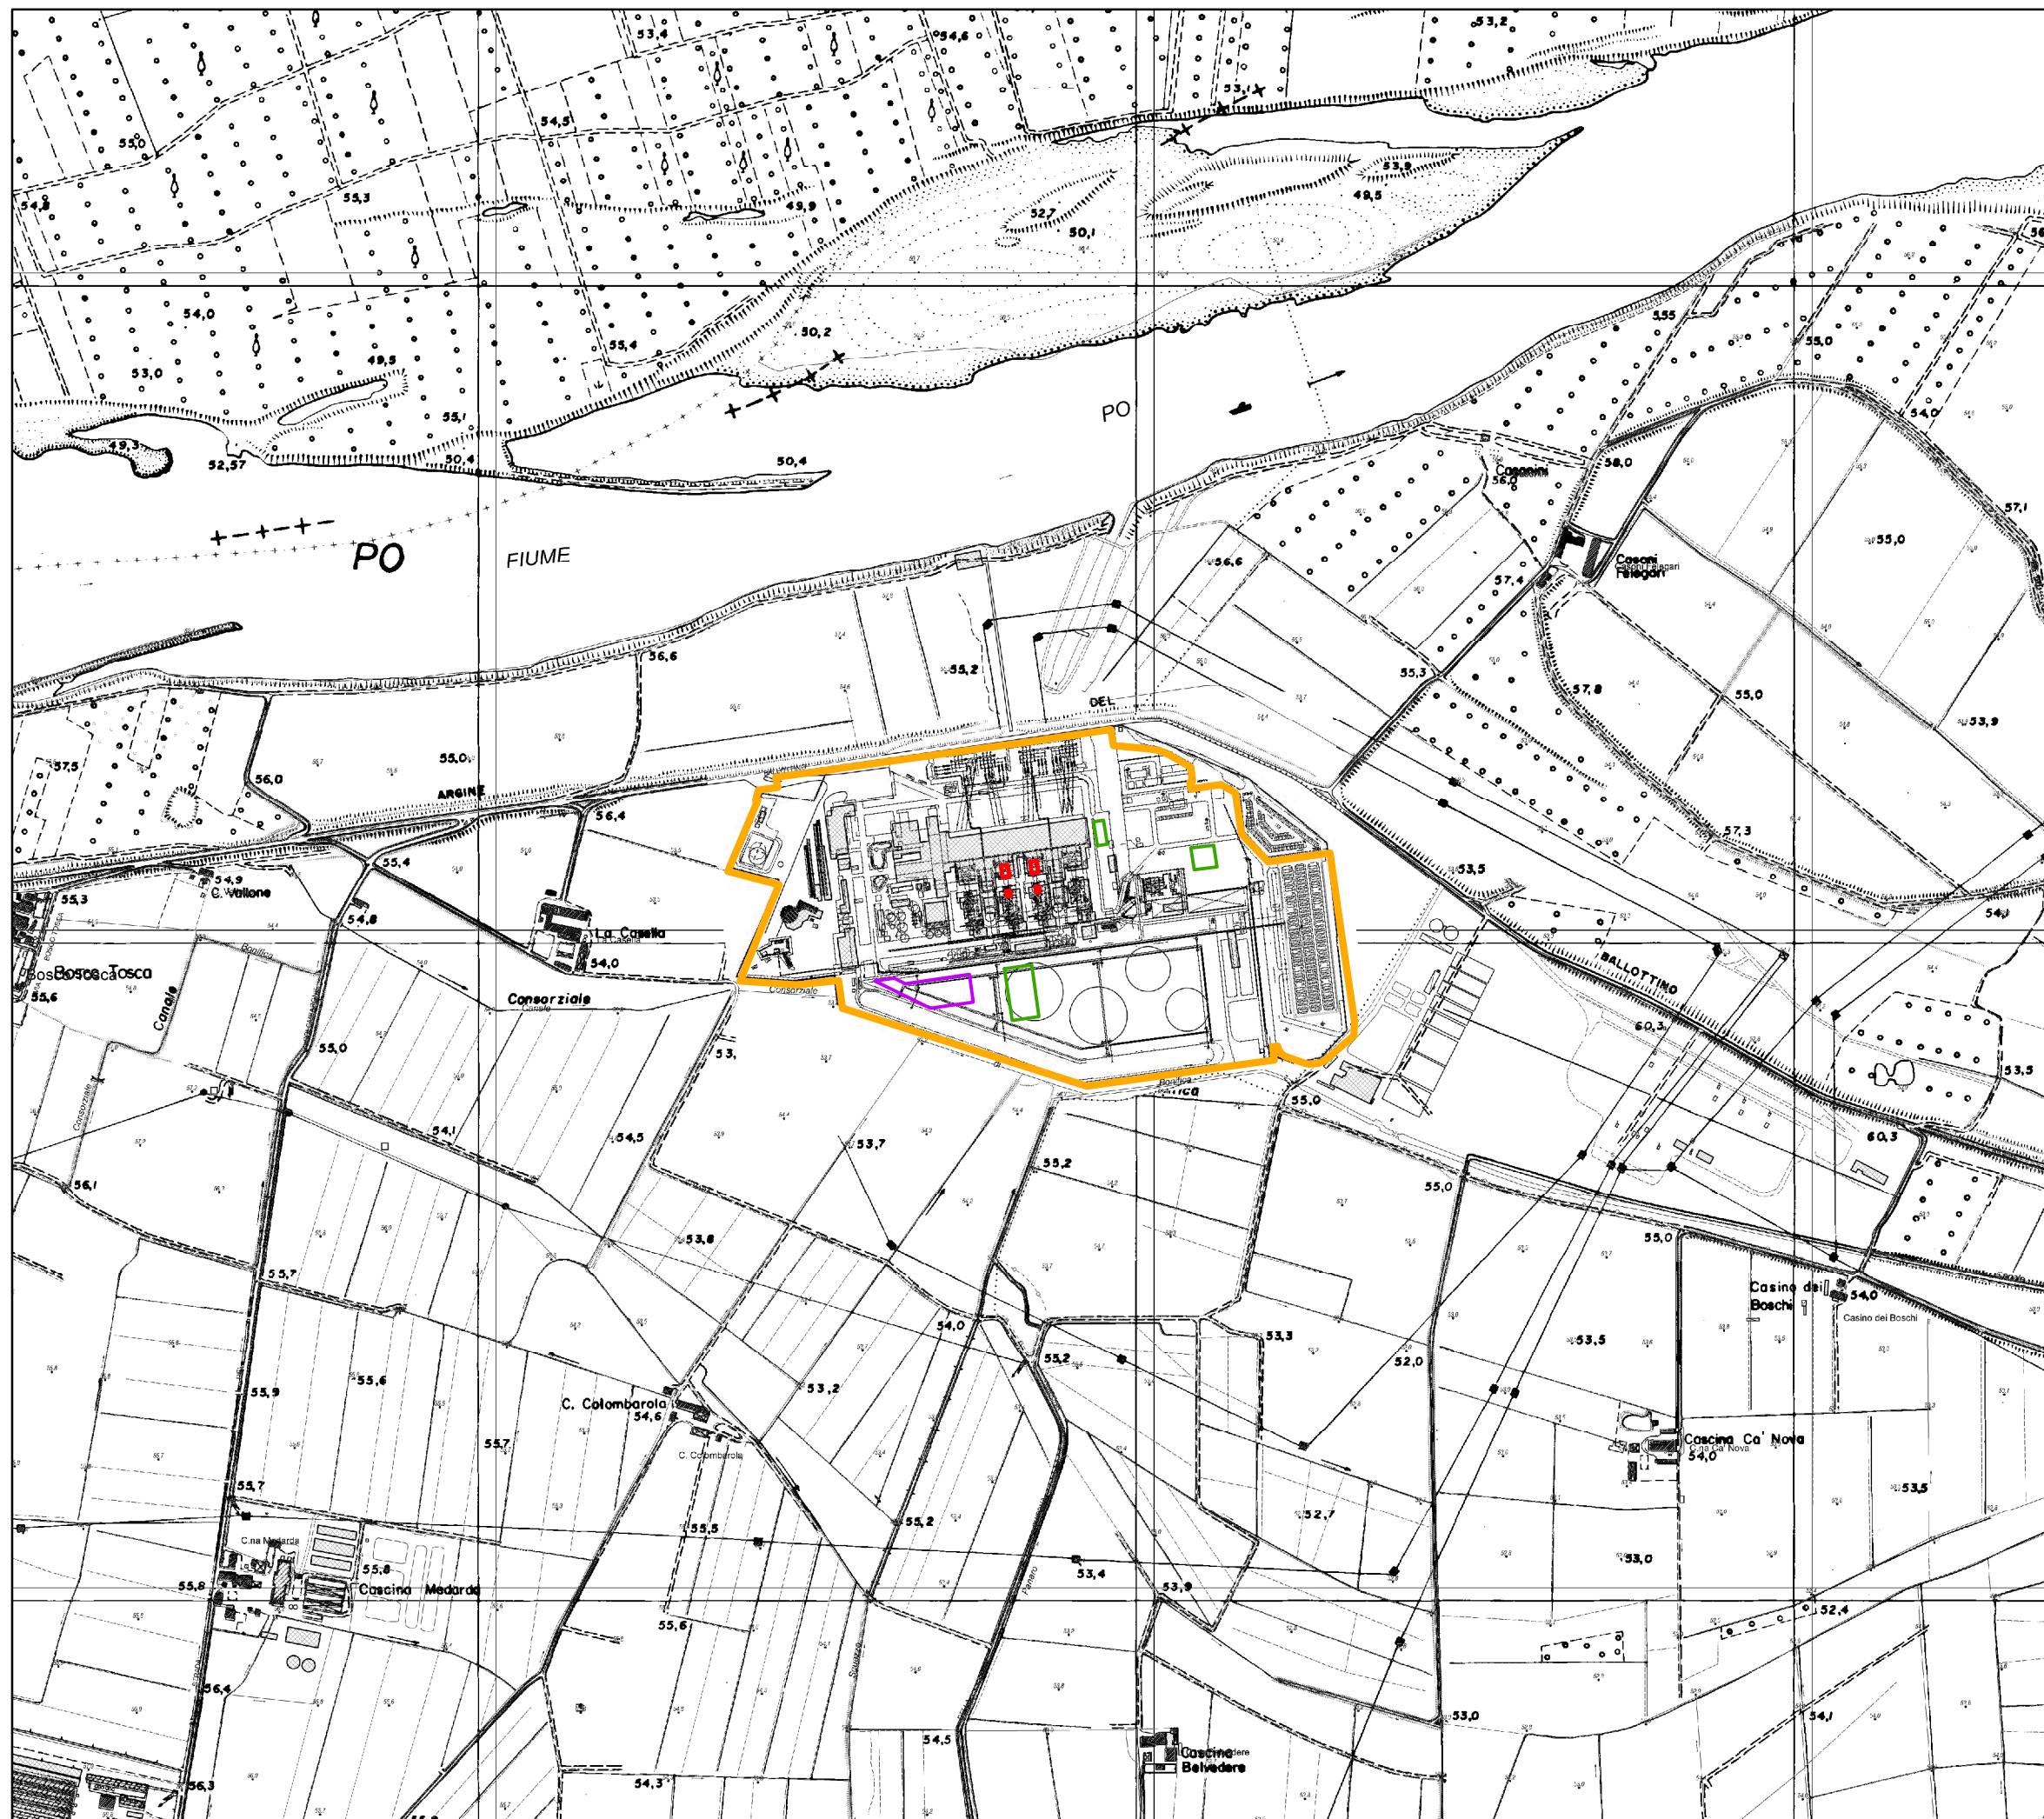

Legenda

- Perimetrazione di Centrale
- Aree di intervento (sostituzione delle parti calde)
- Nuovo impianto stoccaggio ammoniaca
- Aree di cantiere

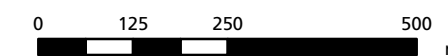

Sistema di riferimento: WGS84 - UTM fuso 32 nord