




Centrale Termoelettrica
"Archimede" di Priolo Gargallo
Progetto di upgrade impianto

STUDIO PRELIMINARE AMBIENTALE

Tavola 2.6.1
Regime vincolistico

Scala: 1:20000

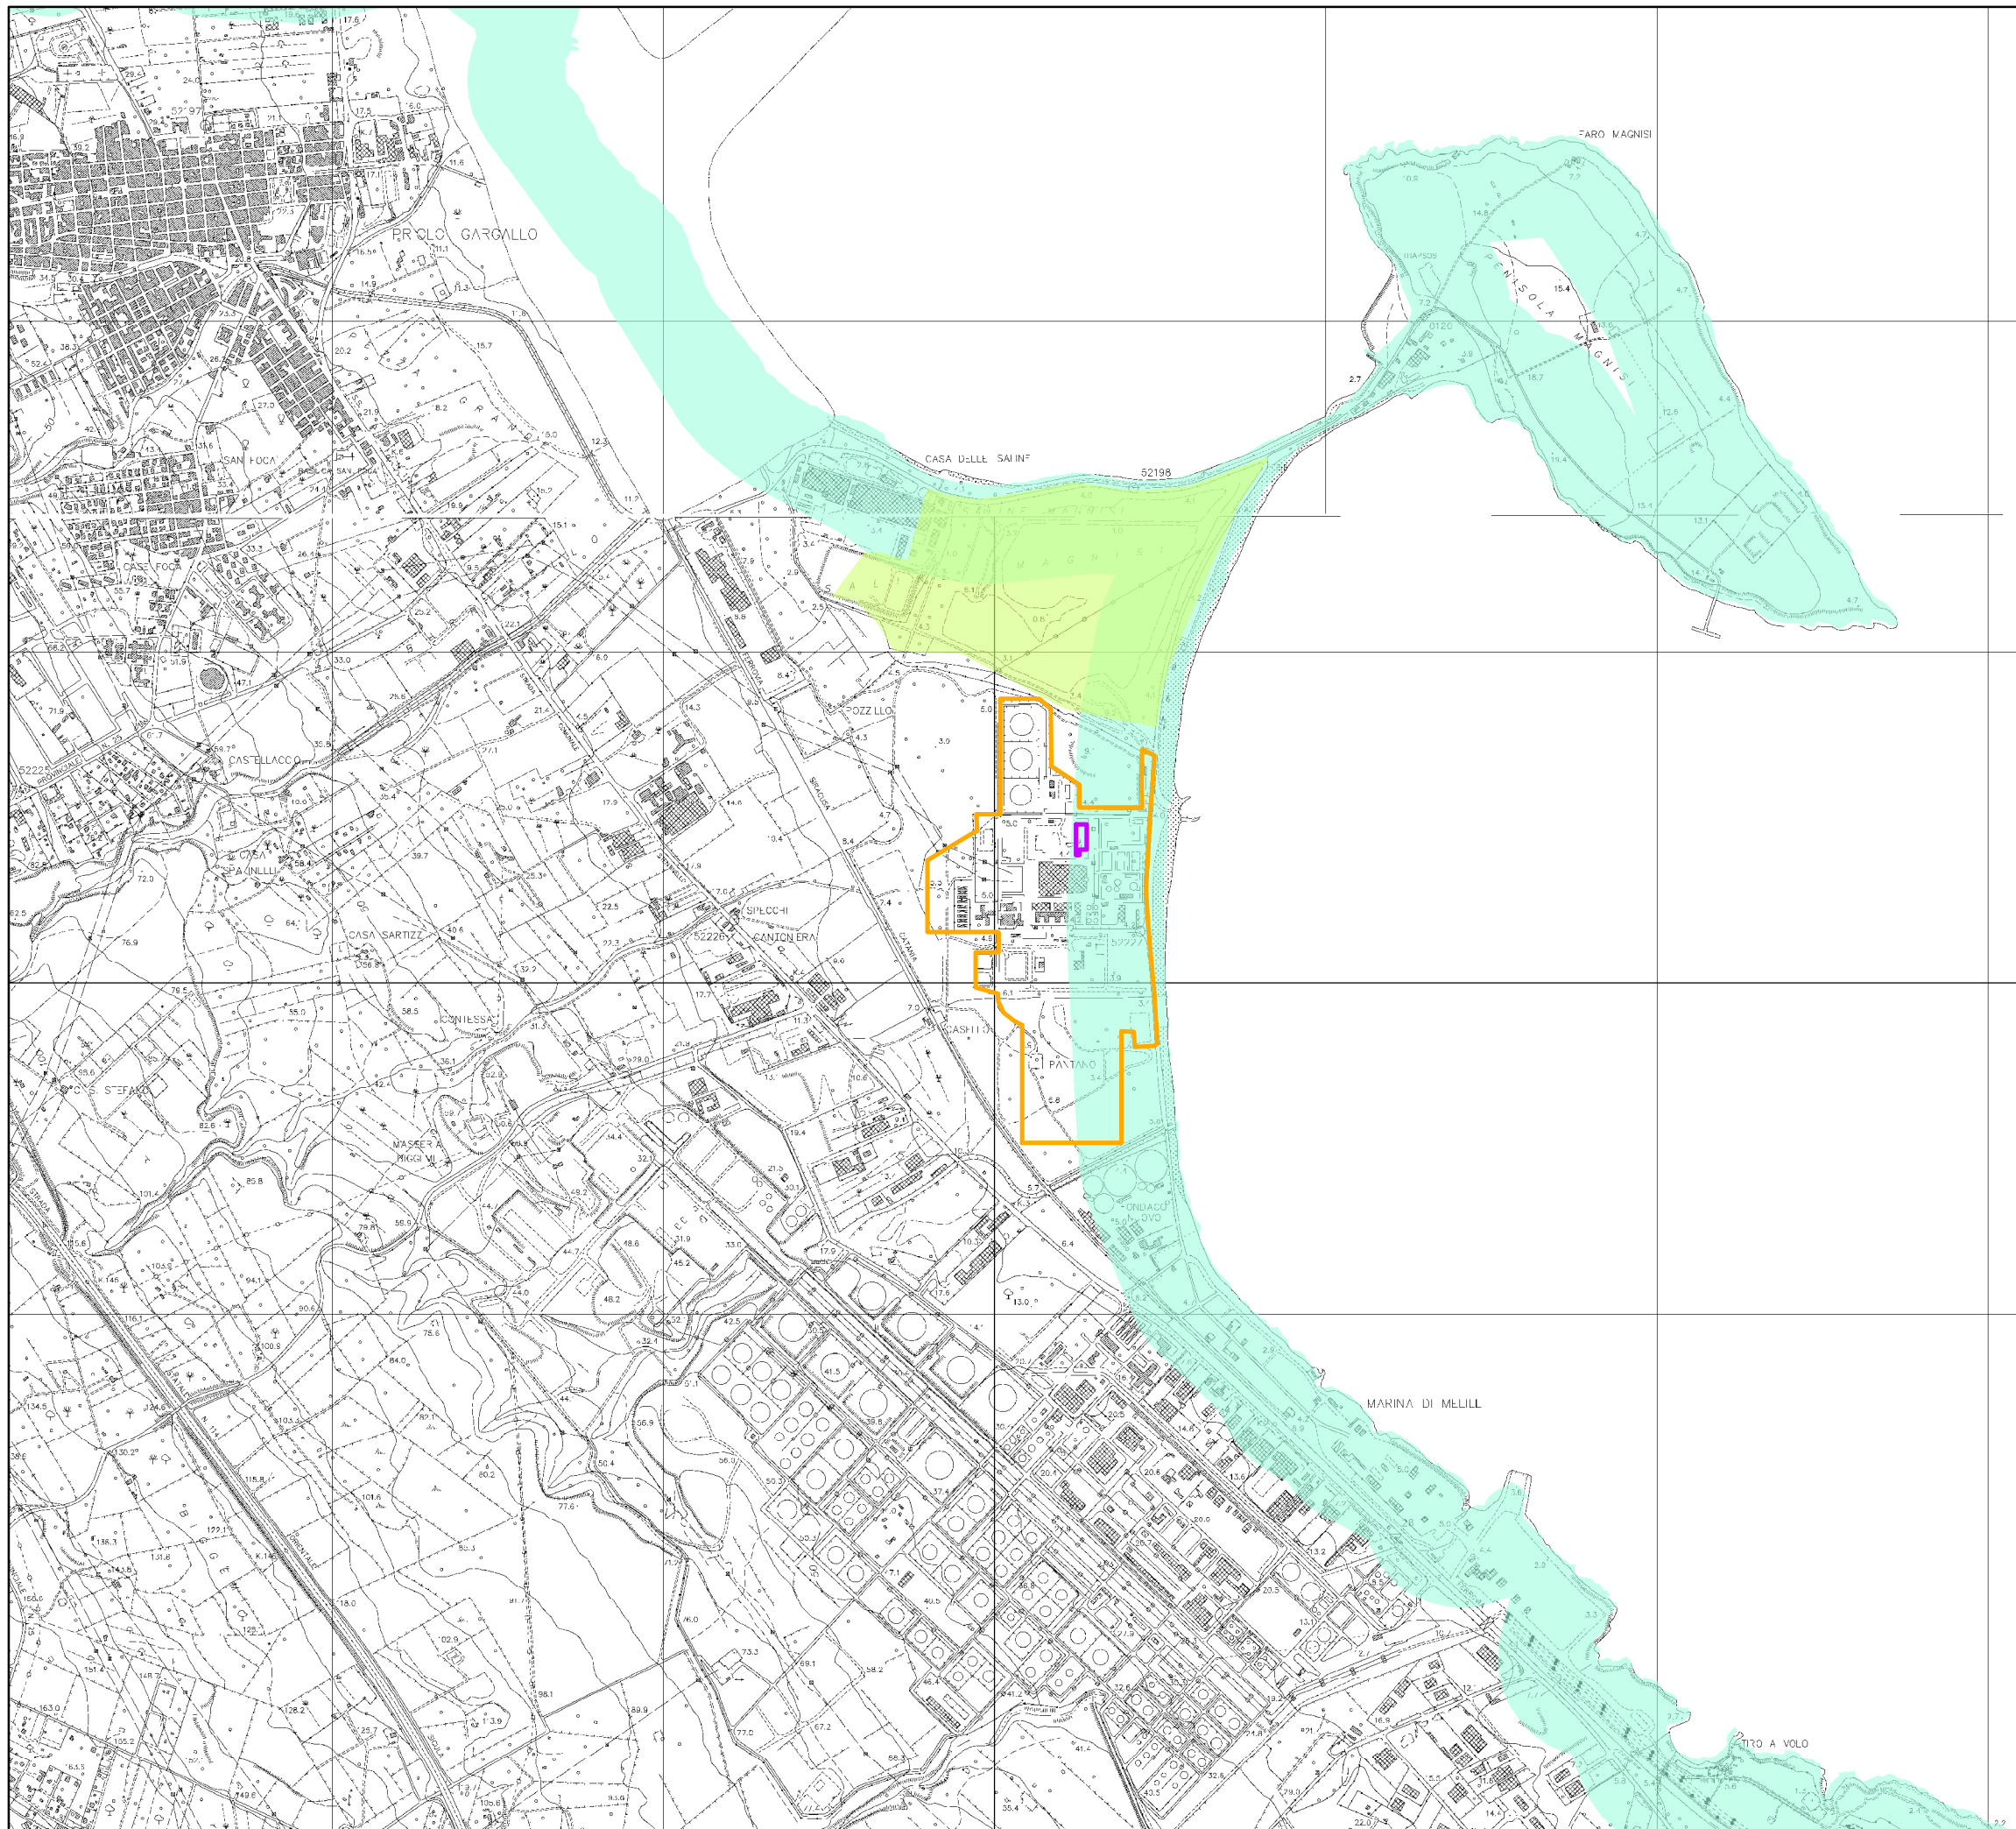

Legenda

- Perimetrazione di centrale
- Nuovo impianto stoccaggio ammoniaca

Patrimonio culturale (D.lgs. 42/2004)

Beni paesaggistici art. 142

- Parchi e riserve nazionali o regionali (c.1, lett. f)
- Area di rispetto territori costieri, laghi e fiumi (c.1, lett. a, b, c)



Sistema di riferimento: WGS84 - UTM fuso 33 nord