




Centrale Termoelettrica  
"Archimede" di Priolo Gargallo  
Progetto di upgrade impianto

RELAZIONE PAESAGGISTICA


Tavola 2  
Localizzazione degli interventi

Scala: 1:10000

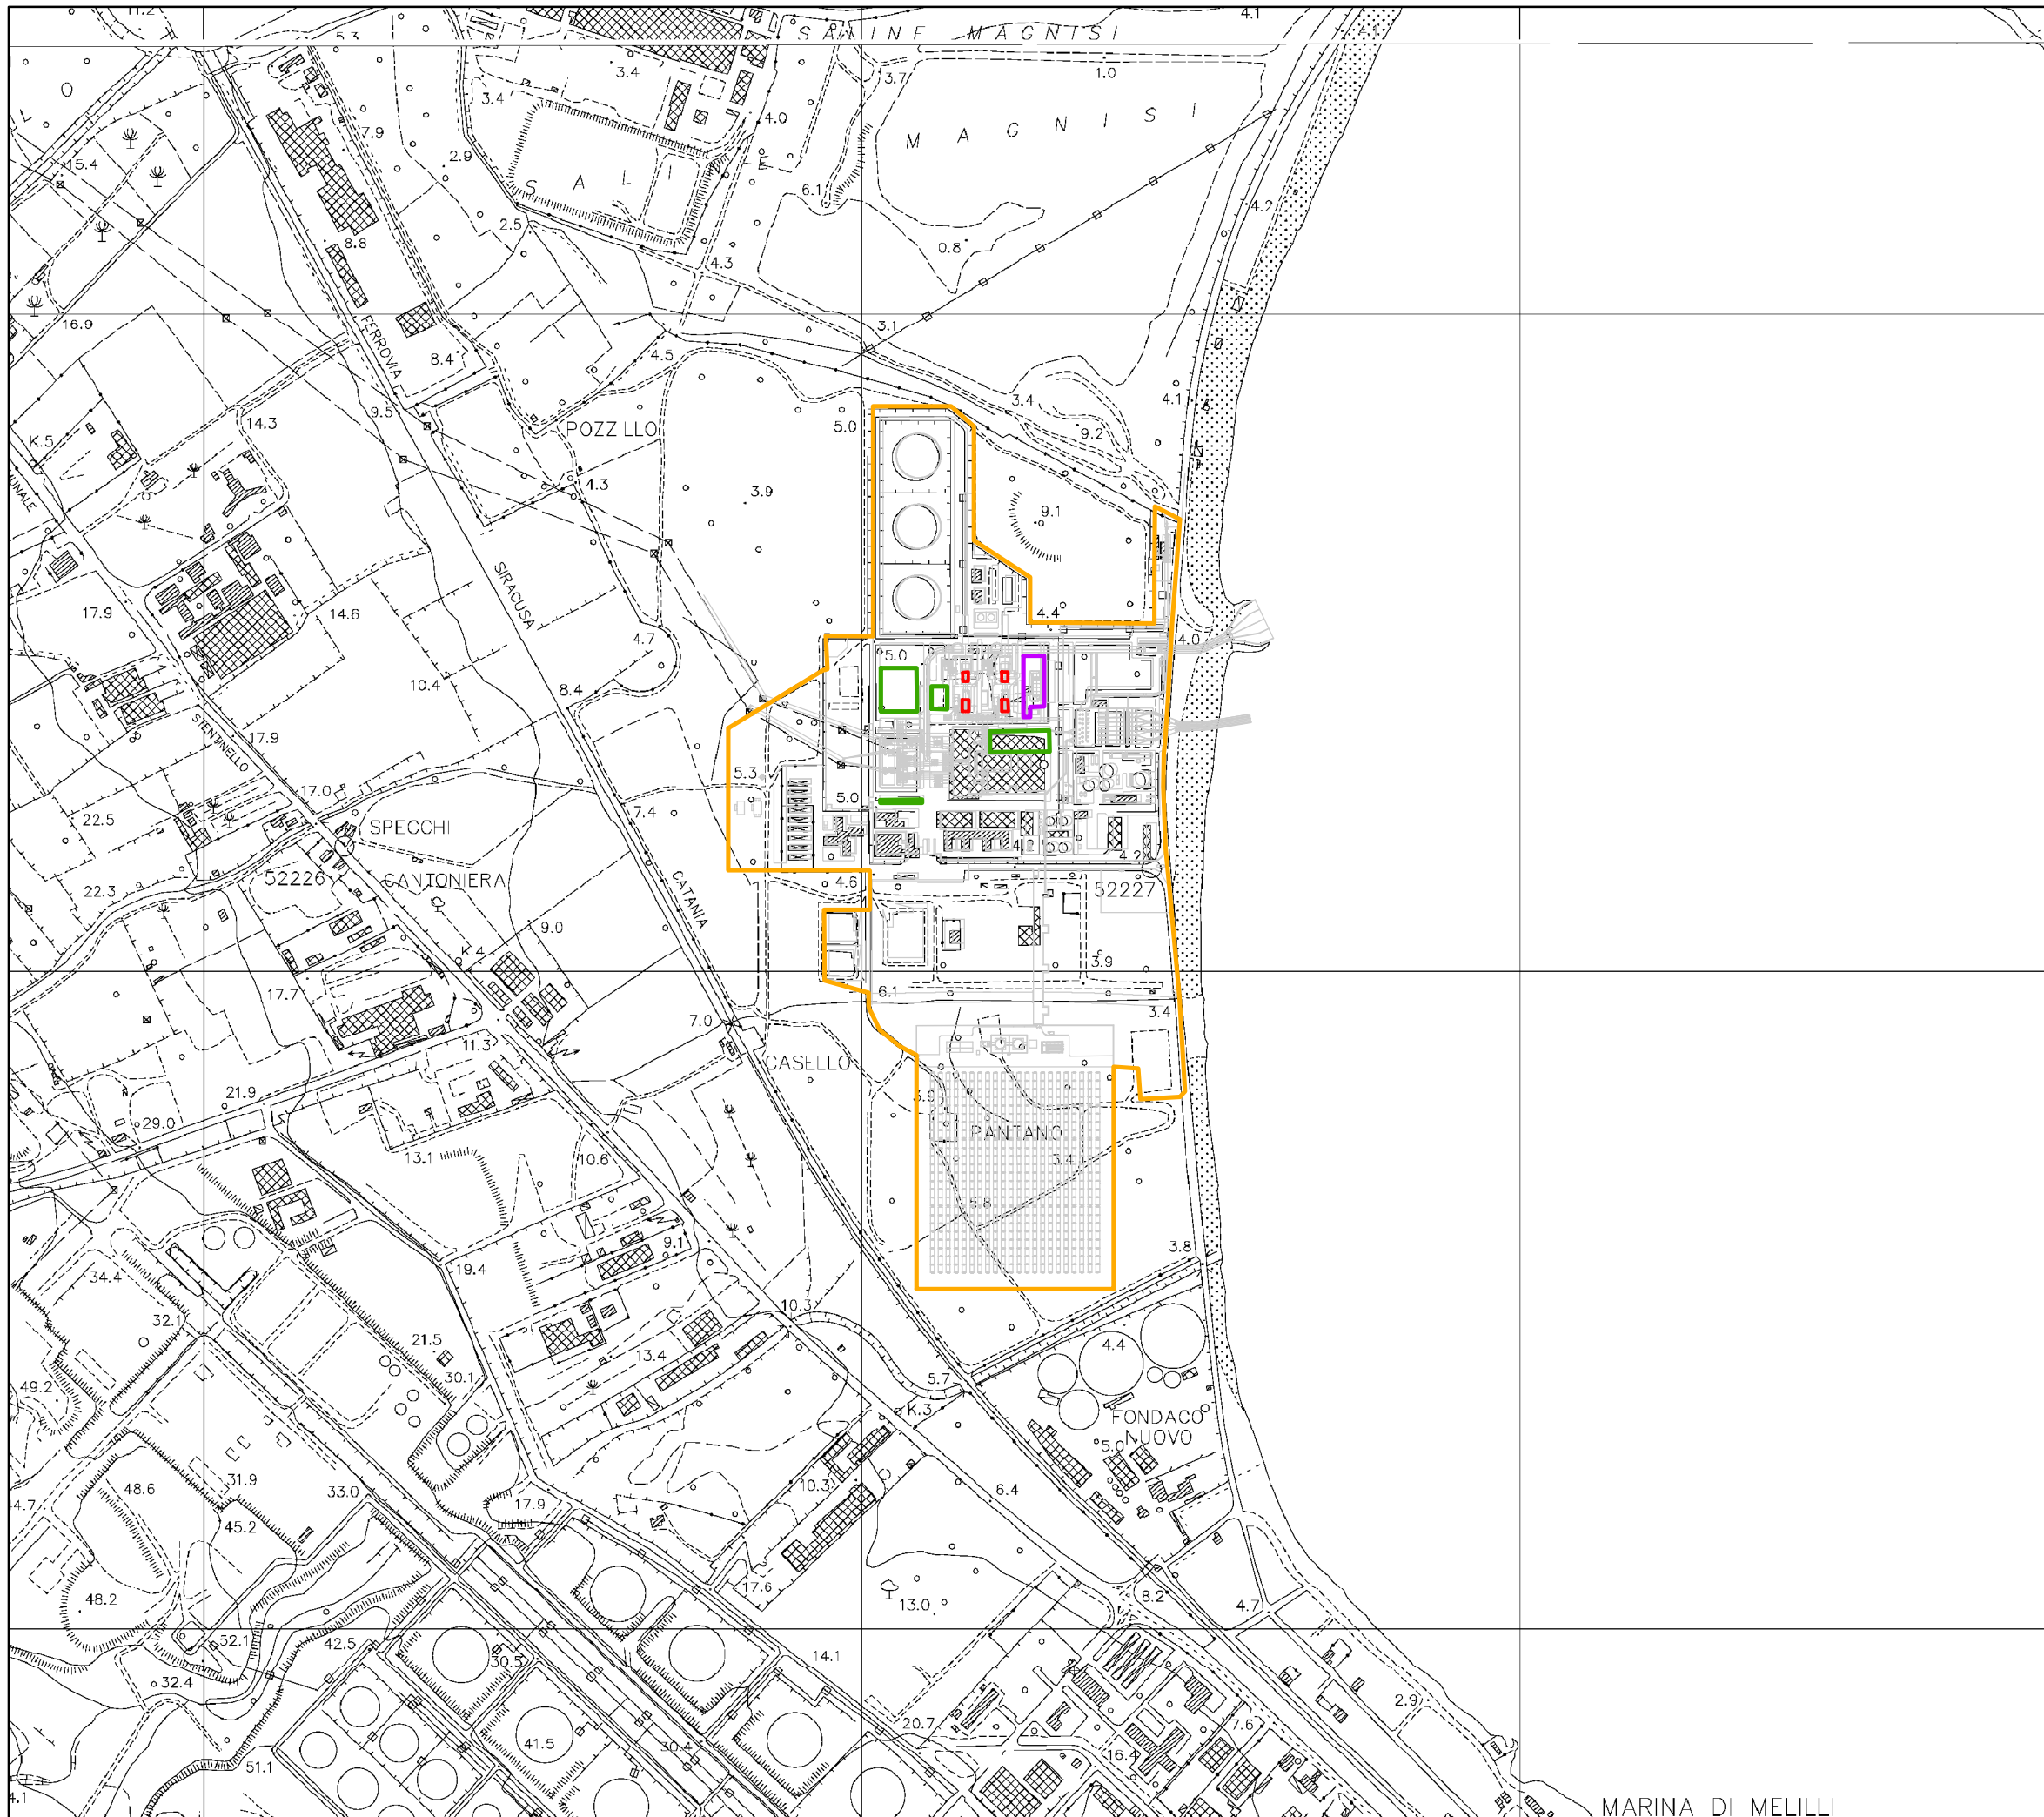

Legenda

-  Perimetrazione di centrale
-  Aree di intervento (sostituzione delle parti calde)
-  Nuovo impianto stoccaggio ammoniaca
-  Aree di cantiere

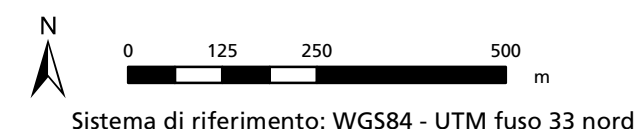

Sistema di riferimento: WGS84 - UTM fuso 33 nord

MARINA DI MELILLI