




Centrale Termoelettrica  
"Archimede" di Priolo Gargallo  
Progetto di upgrade impianto

RELAZIONE PAESAGGISTICA

Tavola 3  
Regime vincolistico

Scala: 1:20000

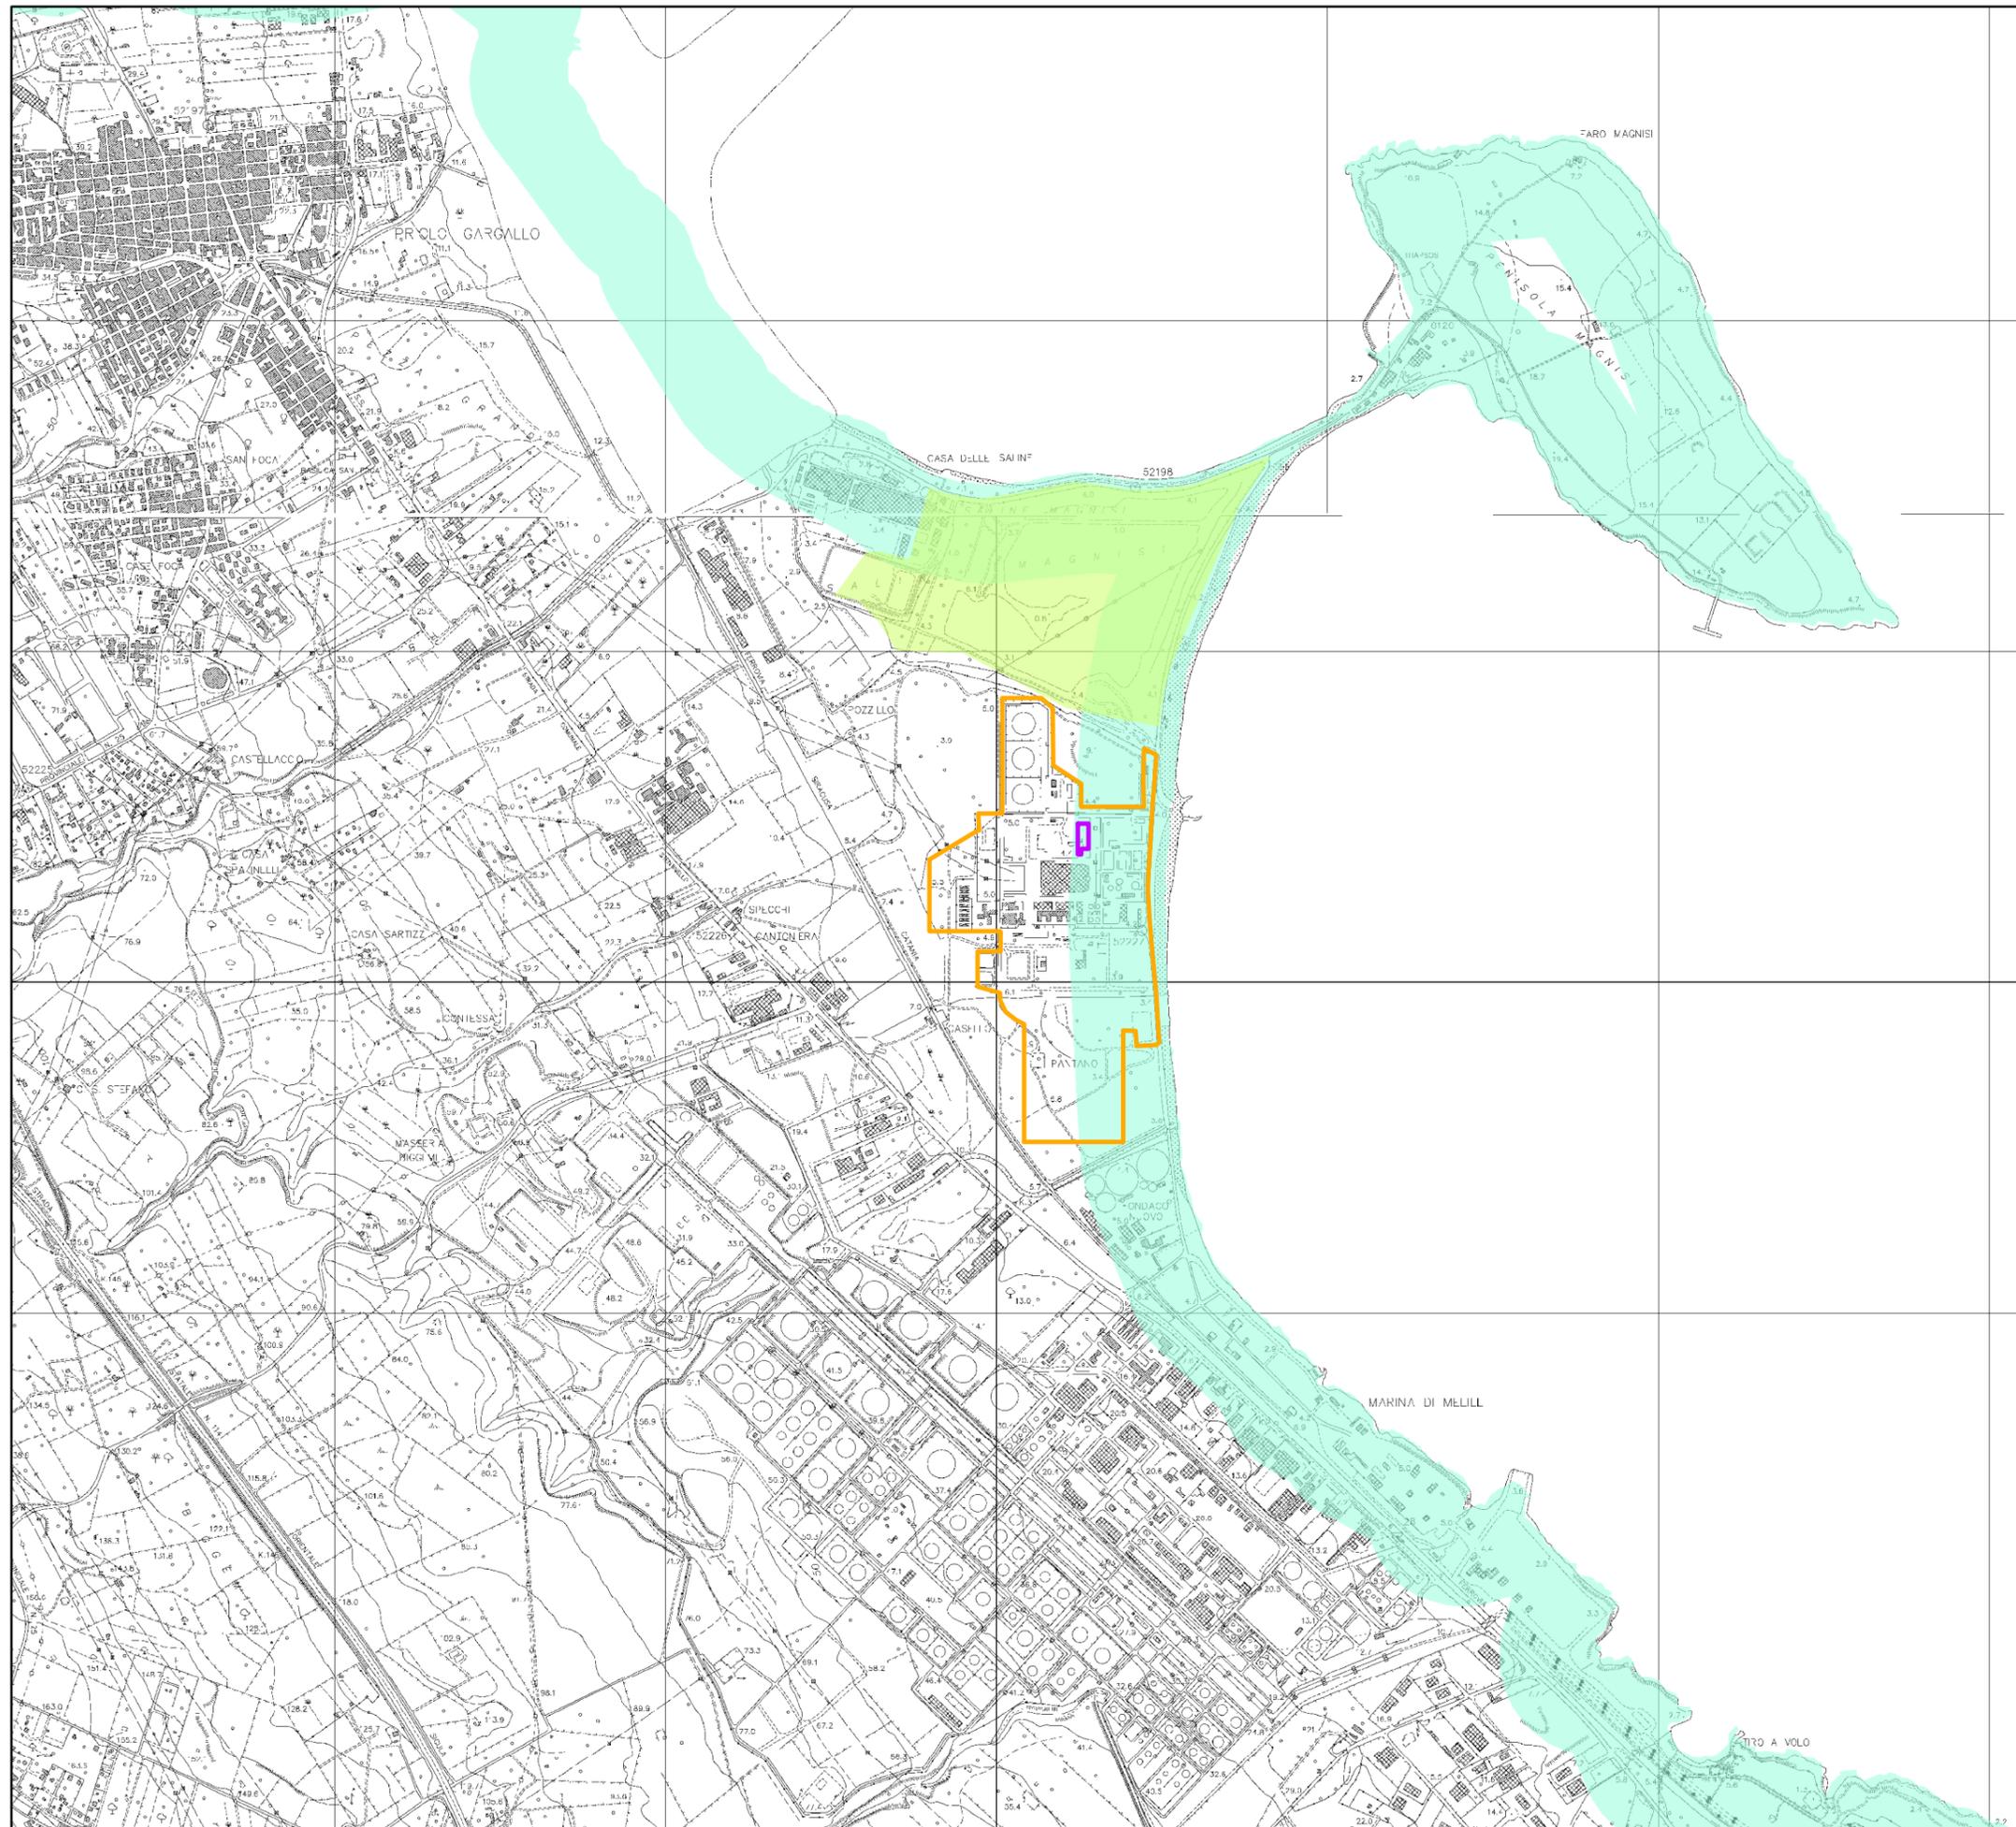

Legenda

- Perimetrazione di centrale
- Nuovo impianto stoccaggio ammoniac

Patrimonio culturale (D.lgs. 42/2004)

*Beni paesaggistici art. 142*

- Parchi e riserve nazionali o regionali (c.1, lett. f)
- Area di rispetto territori costieri, laghi e fiumi (c.1, lett. a, b, c)



Sistema di riferimento: WGS84 - UTM fuso 33 nord