




Centrale Termoelettrica
"Ettore Majorana" di Termini Imerese
Progetto di upgrade impianto

STUDIO PRELIMINARE AMBIENTALE


Tavola 1.4.2
Localizzazione degli interventi

Scala: 1:10000

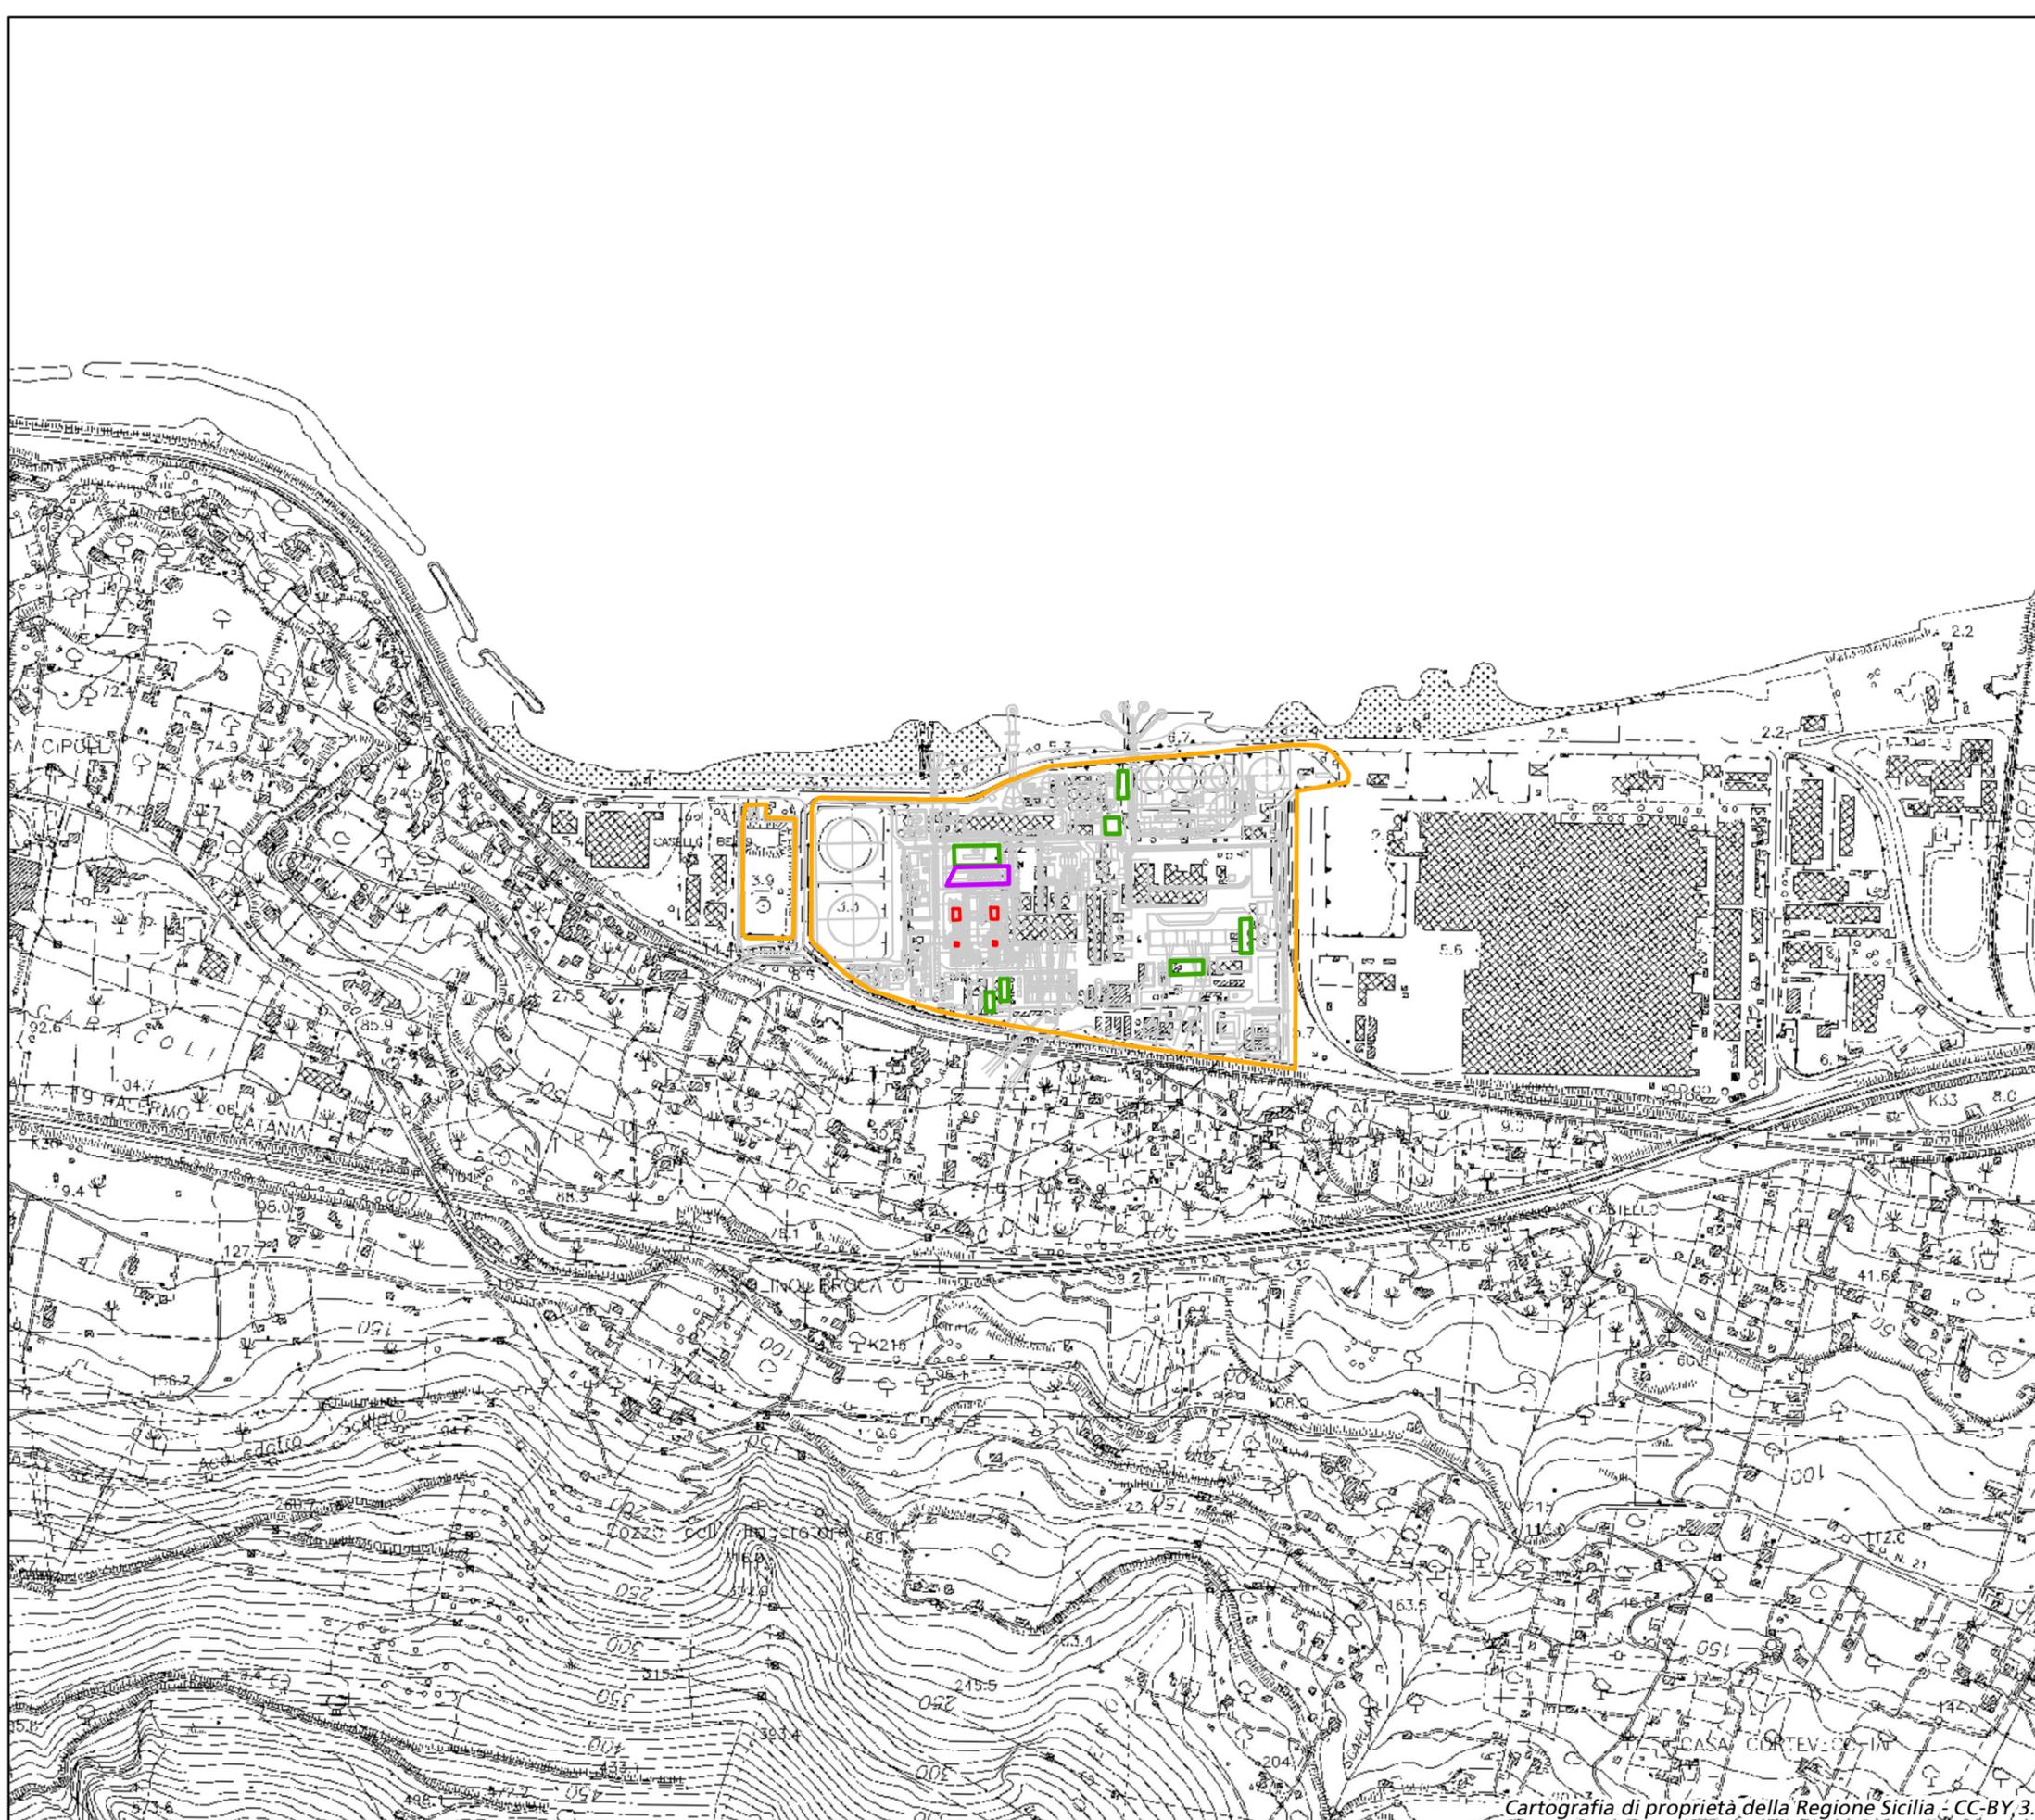

Legenda

-  Perimetrazione di centrale
-  Aree di intervento (sostituzione delle parti calde)
-  Nuovo impianto stoccaggio ammoniaca
-  Aree di cantiere

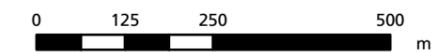

Cartografia di proprietà della Regione Sicilia - CC-BY, 3.0.

Sistema di riferimento: WGS84 - UTM fuso 33 nord