

M A R E




Centrale Termoelettrica
"Ettore Majorana" di Termini Imerese
Progetto di upgrade impianto

STUDIO PRELIMINARE AMBIENTALE

Tavola 2.6.1
Regime vincolistico

Scala: 1:20000

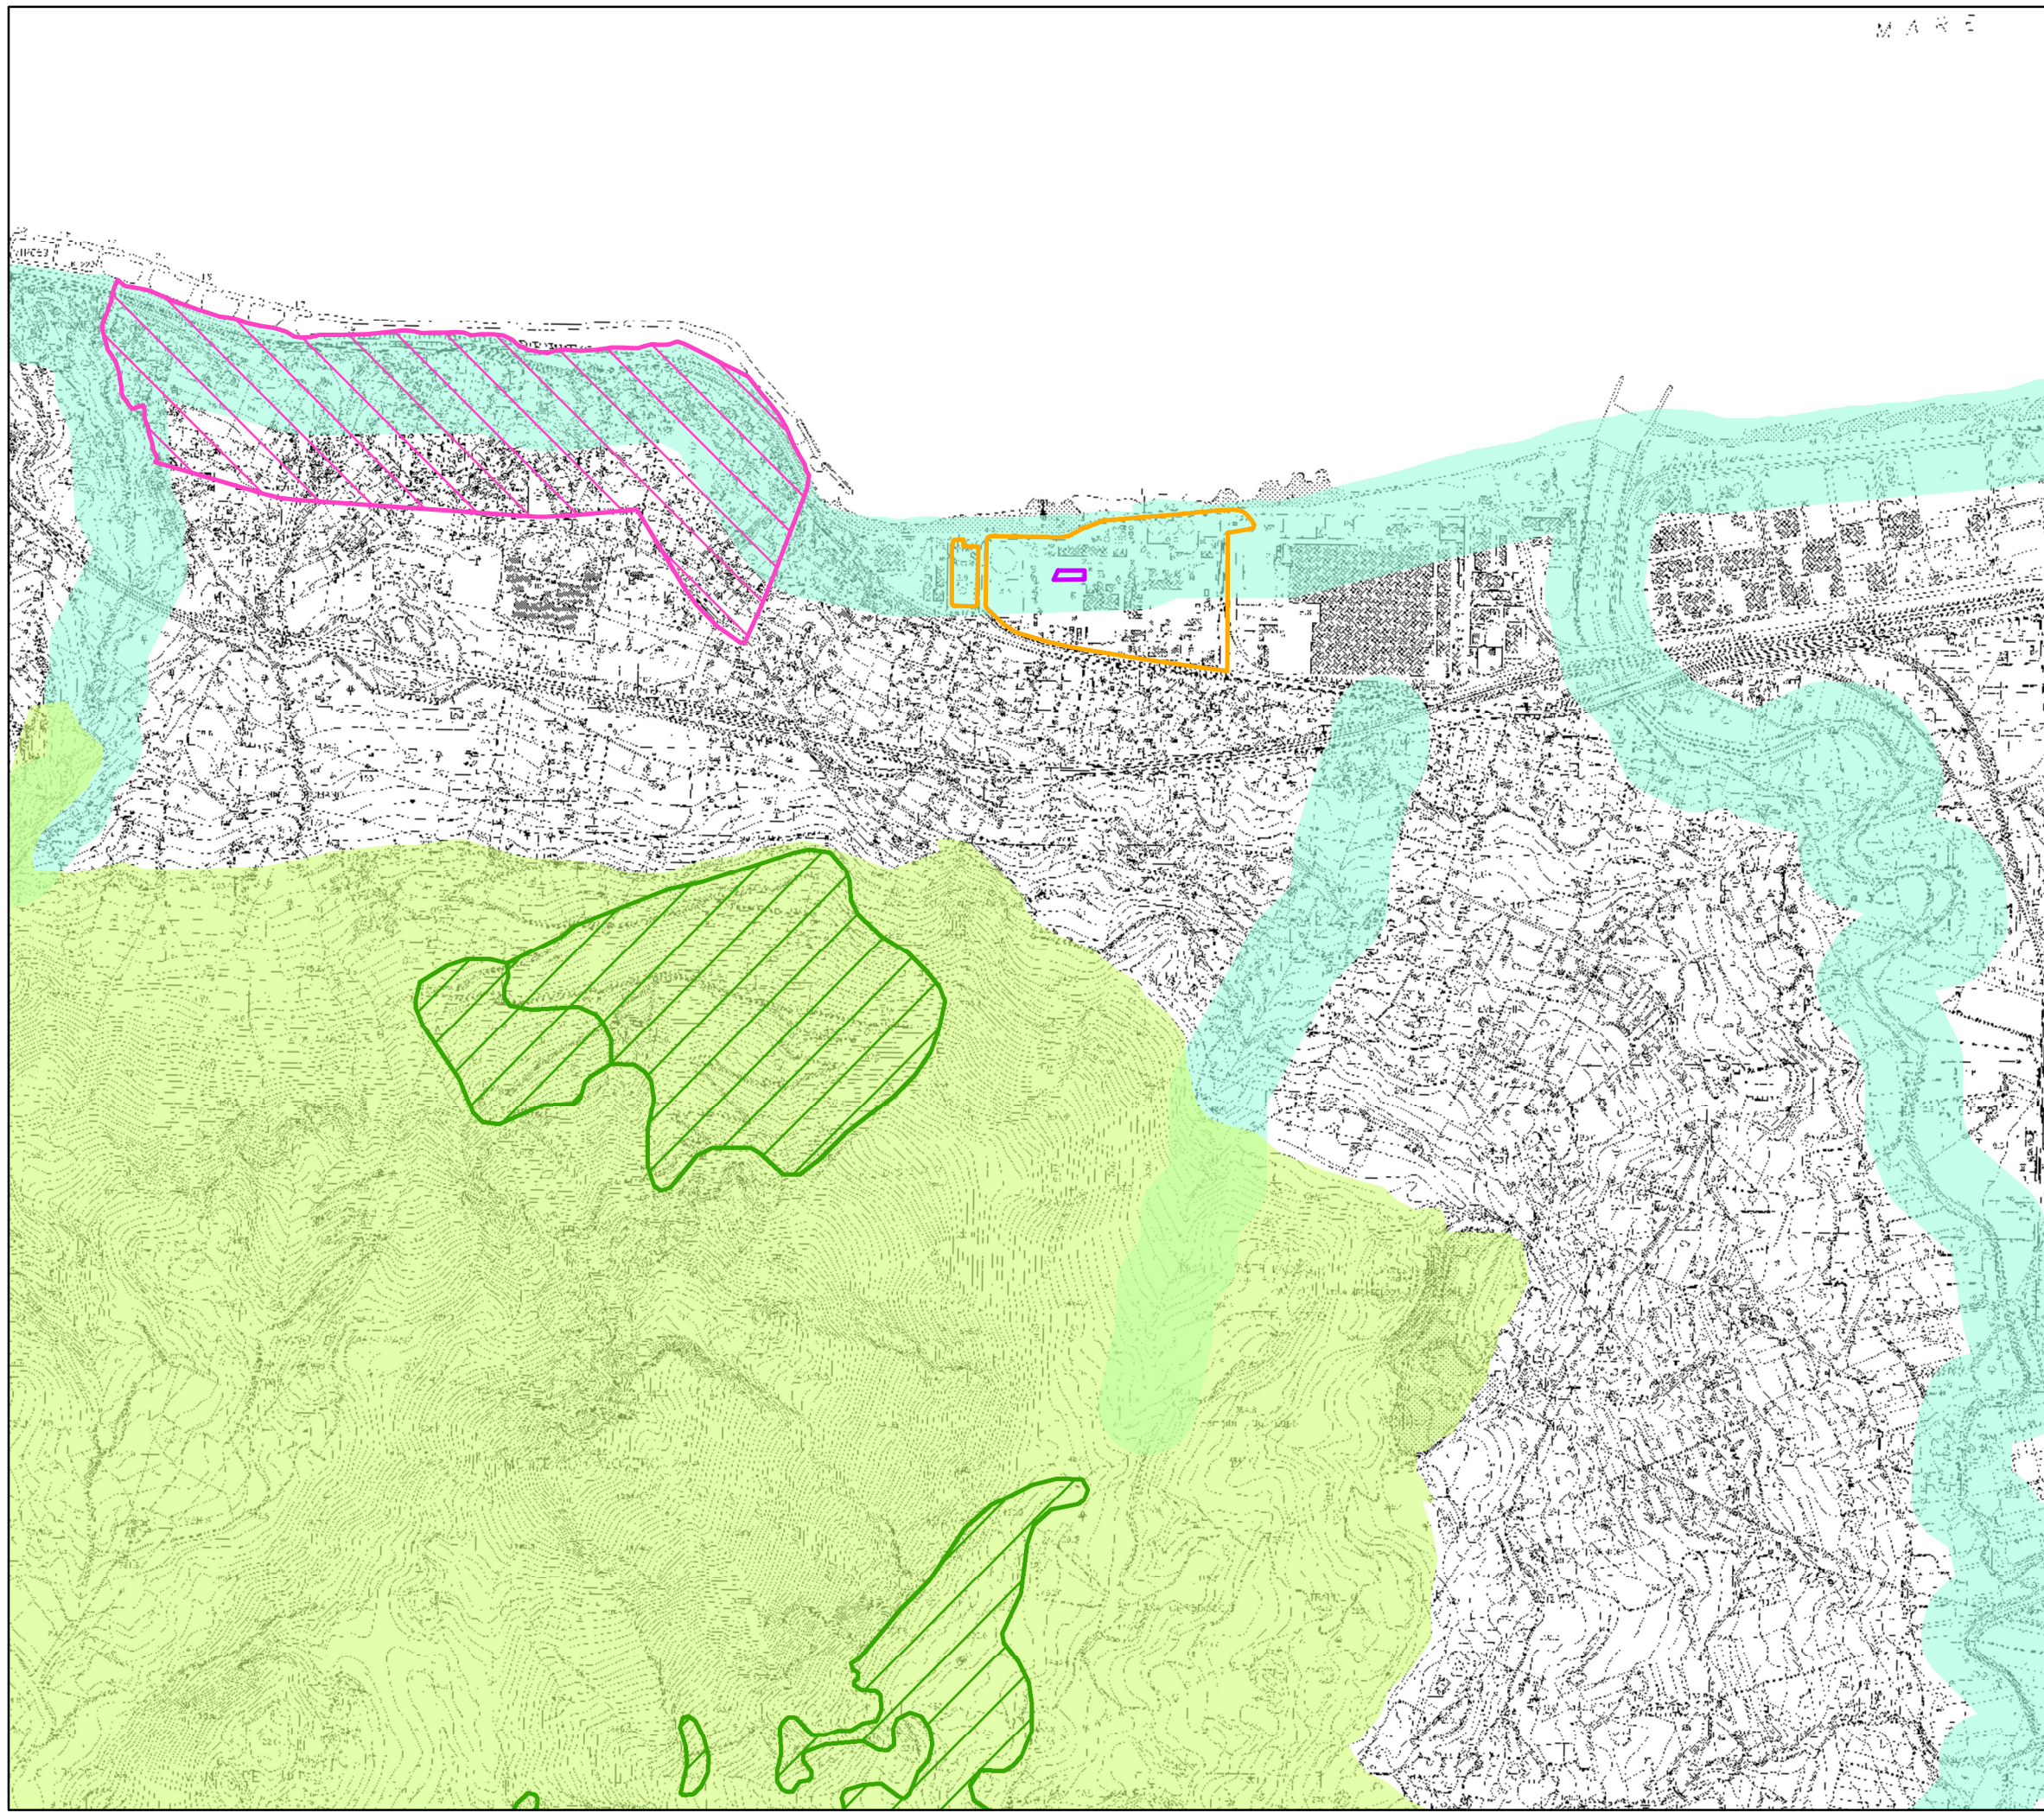

Legenda

- Perimetrazione di centrale
- Nuovo impianto stoccaggio ammoniaca

Patrimonio culturale (D.lgs. 42/2004)

- Beni paesaggistici art. 142*
- Parchi e riserve nazionali o regionali (c.1, lett. f)
 - Territori coperti da foreste e da boschi (c.1, lett g)
 - Area di rispetto territori costieri, laghi e fiumi (c.1, lett. a, b, c)

- Beni paesaggistici art. 136*
- Area di notevole interesse pubblico (c.1, lett. c, d)



Sistema di riferimento: WGS84 - UTM fuso 33 nord