

Legenda

- Limiti comunali
- ▨ Stazioni e CP esistenti
- ▨ Nuove Stazioni elettriche
- Linea aerea in progetto ST 380 kV Paternò - Pantano d'Arce
- Linea aerea in progetto ST 380 kV Pantano d'Arce - Priolo
- Cavo interrato 150 kV Paternò - CP Barca


Punti di monitoraggio delle Componenti Ambientali PMA

- ATM - Atmosfera
- ACQ - comparto idrico
- VEG - Vegetazione
- FAU - Fauna
- ACU - Rumore
- PAE - Paesaggio
- CEM - Campi elettromagnetici

Codifica denominazione punti

ATM-CO-A-01

- Numero progressivo
- Tipologia di misura (A/B)
- Fase (AO/CO/PO)
- Componente Ambientale (ATM/ACQ/VEG/FAU/ACU/CEM/PAE)

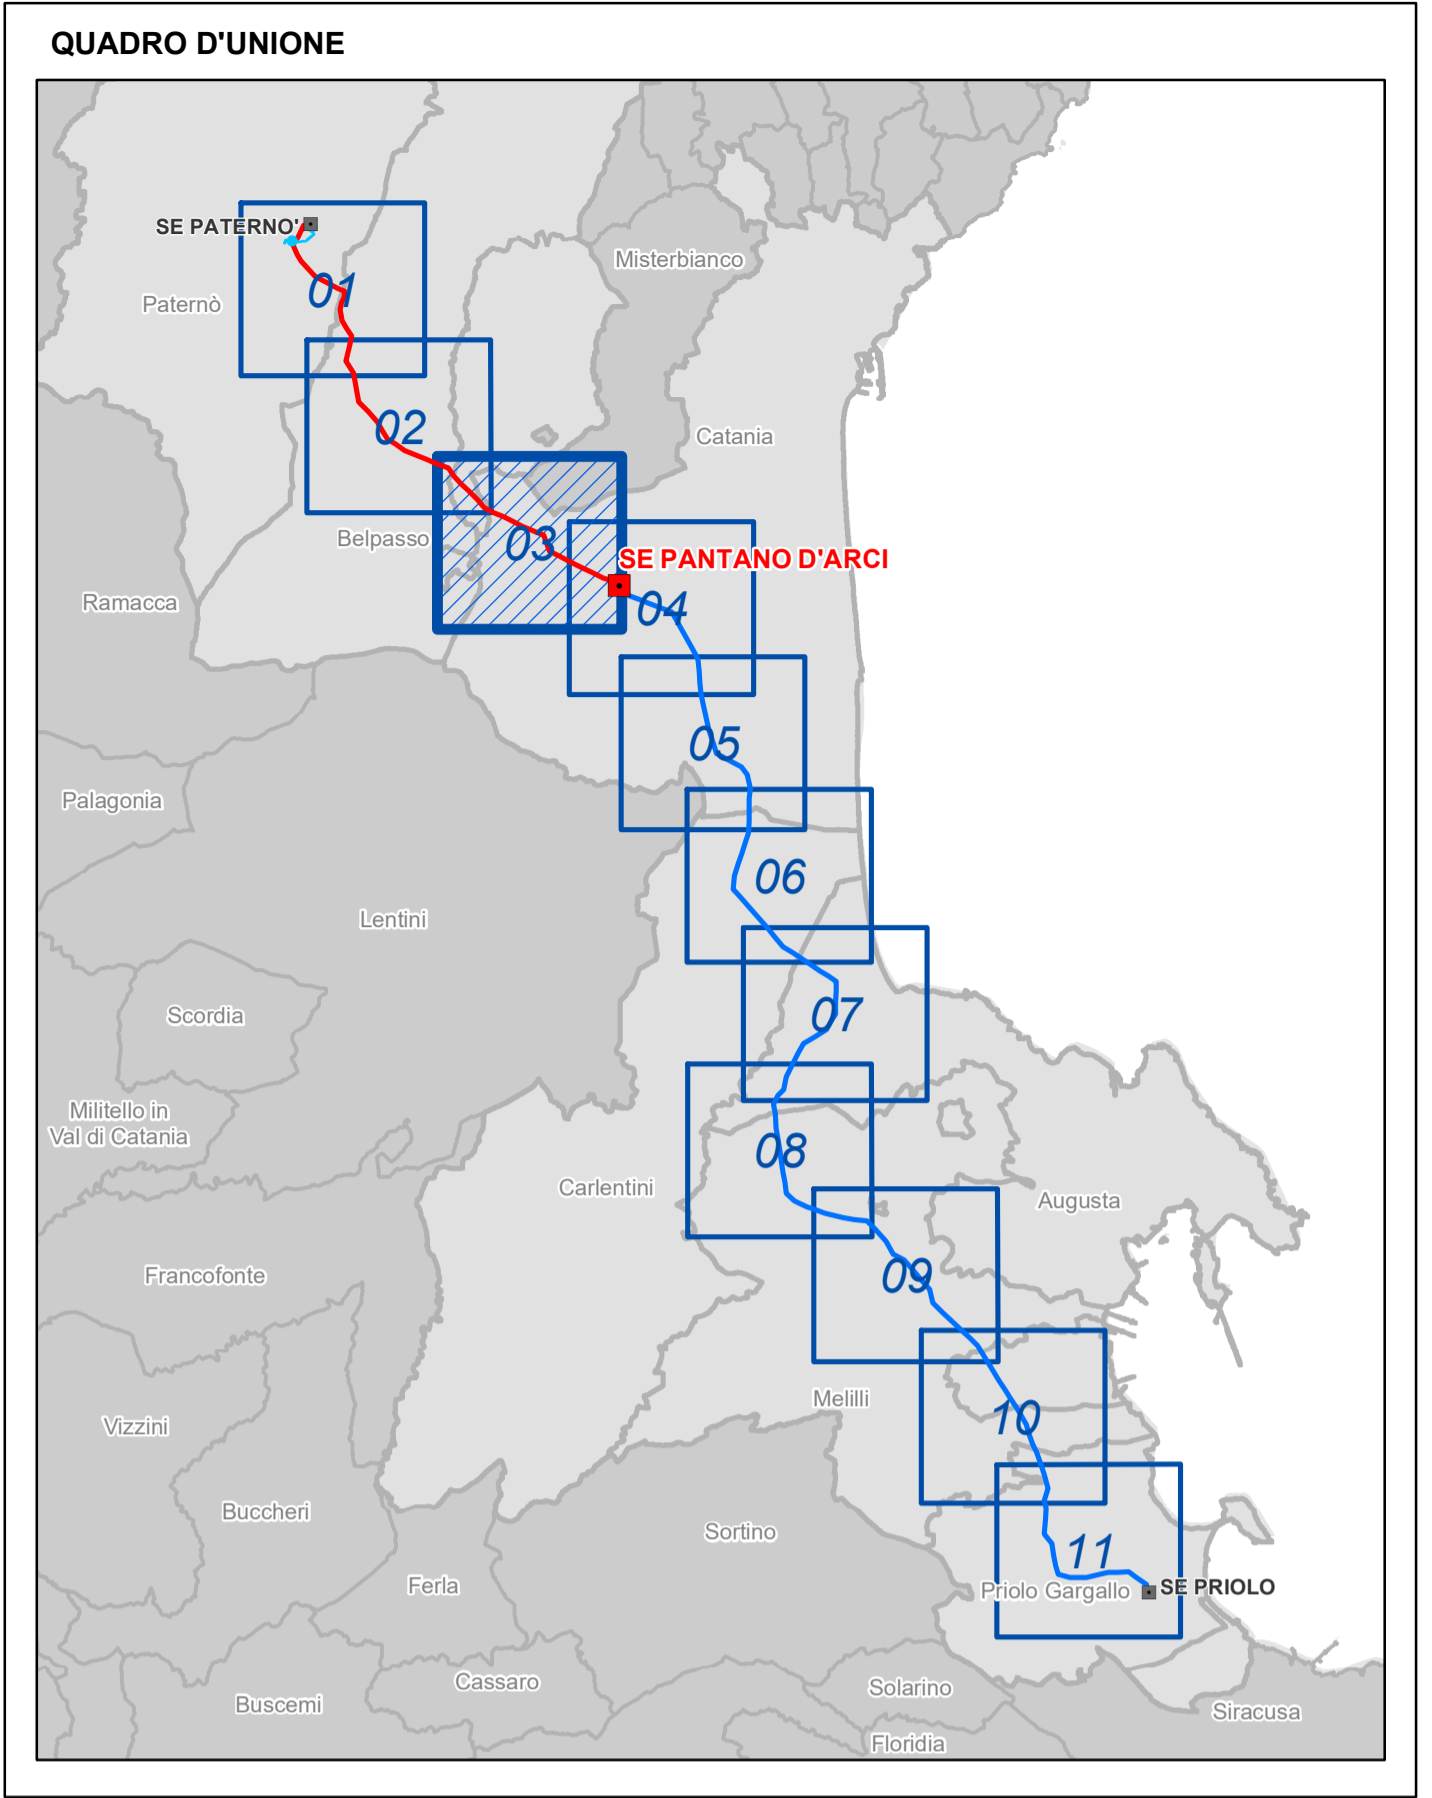

ESTERNO	N. DATA	DESCRIZIONE	ELABORATO	Geotech-zrl	
03	10/03/2020	Terza emissione			

REVISIONI	N. DATA	DESCRIZIONE	ELABORATO	Geotech-zrl	
03	10/03/2020	Prescrizione A11 - D.M. 0900352 del 28.11.2013		L. Molana	N. Rivabene
02	19/11/2018	Inserimento punti di ascolto della Fauna		L. Molana	N. Rivabene
01	06/06/2018	Inserimento punti di monitoraggio FAU11 e FAU12		L. Molana	N. Rivabene
00	29/03/2018	Prima emissione		L. Molana	N. Rivabene
N. DATA		DESCRIZIONE	ESAMINATO		ACCETTATO

NUMERO E DATA ORDINE:		MOTIVO DELL'INVIO: <input checked="" type="checkbox"/> PER ACCETTAZIONE <input type="checkbox"/> PER INFORMAZIONE		
CODIFICA ELABORATO:		Terna Rete Italia		
DGGR11006BIAM02610		TIPOLOGIA ELABORATO:		
TITOLO ELABORATO:		Planimetria		
Elettrodotto 380 kV "Paternò - Priolo"		PROGETTO		
MONITORAGGIO DELLE COMPONENTI AMBIENTALI		wbs:		
Ubicazione dei punti di monitoraggio		TE-GR-11-006		
NOME DEL FILE	SCALA	FORMATO	SCALA	FOGLIO
DGGR11006BIAM02610_03.pdf	1 unità = 1 m.	A1	1:10.000	03/ 11

Questo documento contiene informazioni di proprietà Terna Rete Italia S.p.A. e deve essere utilizzato esclusivamente dal destinatario in relazione alle finalità per le quali è stato fornito. È vietata qualsiasi forma di riproduzione o di divulgazione senza l'esplicito consenso di Terna Rete Italia S.p.A. This document contains information proprietary to Terna Rete Italia S.p.A. and it will have to be used exclusively for the purposes for which it has been furnished. Whichever shape of spreading or reproduction without the written permission of Terna Rete Italia S.p.A. is prohibited.