

Legenda

- Limiti comunali
- Stazioni e CP esistenti
- Nuove Stazioni elettriche
- Linea aerea in progetto ST 380 kV Paternò - Pantano d'Arce
- Linea aerea in progetto ST 380 kV Pantano d'Arce - Priolo
- Cavo interrato 150 kV Paternò - CP Barca


Punti di monitoraggio delle Componenti Ambientali PMA

- ATM - Atmosfera
- ACQ - comparto idrico
- VEG - Vegetazione
- FAU - Fauna
- ACU - Rumore
- PAE - Paesaggio
- CEM - Campi elettromagnetici

Codifica denominazione punti

ATM-CO-A-01

- Numero progressivo
- Tipologia di misura (A/B)
- Fase (AO/CO/PO)
- Componente Ambientale (ATM/ACQ/VEG/FAU/ACU/CEM/PAE)

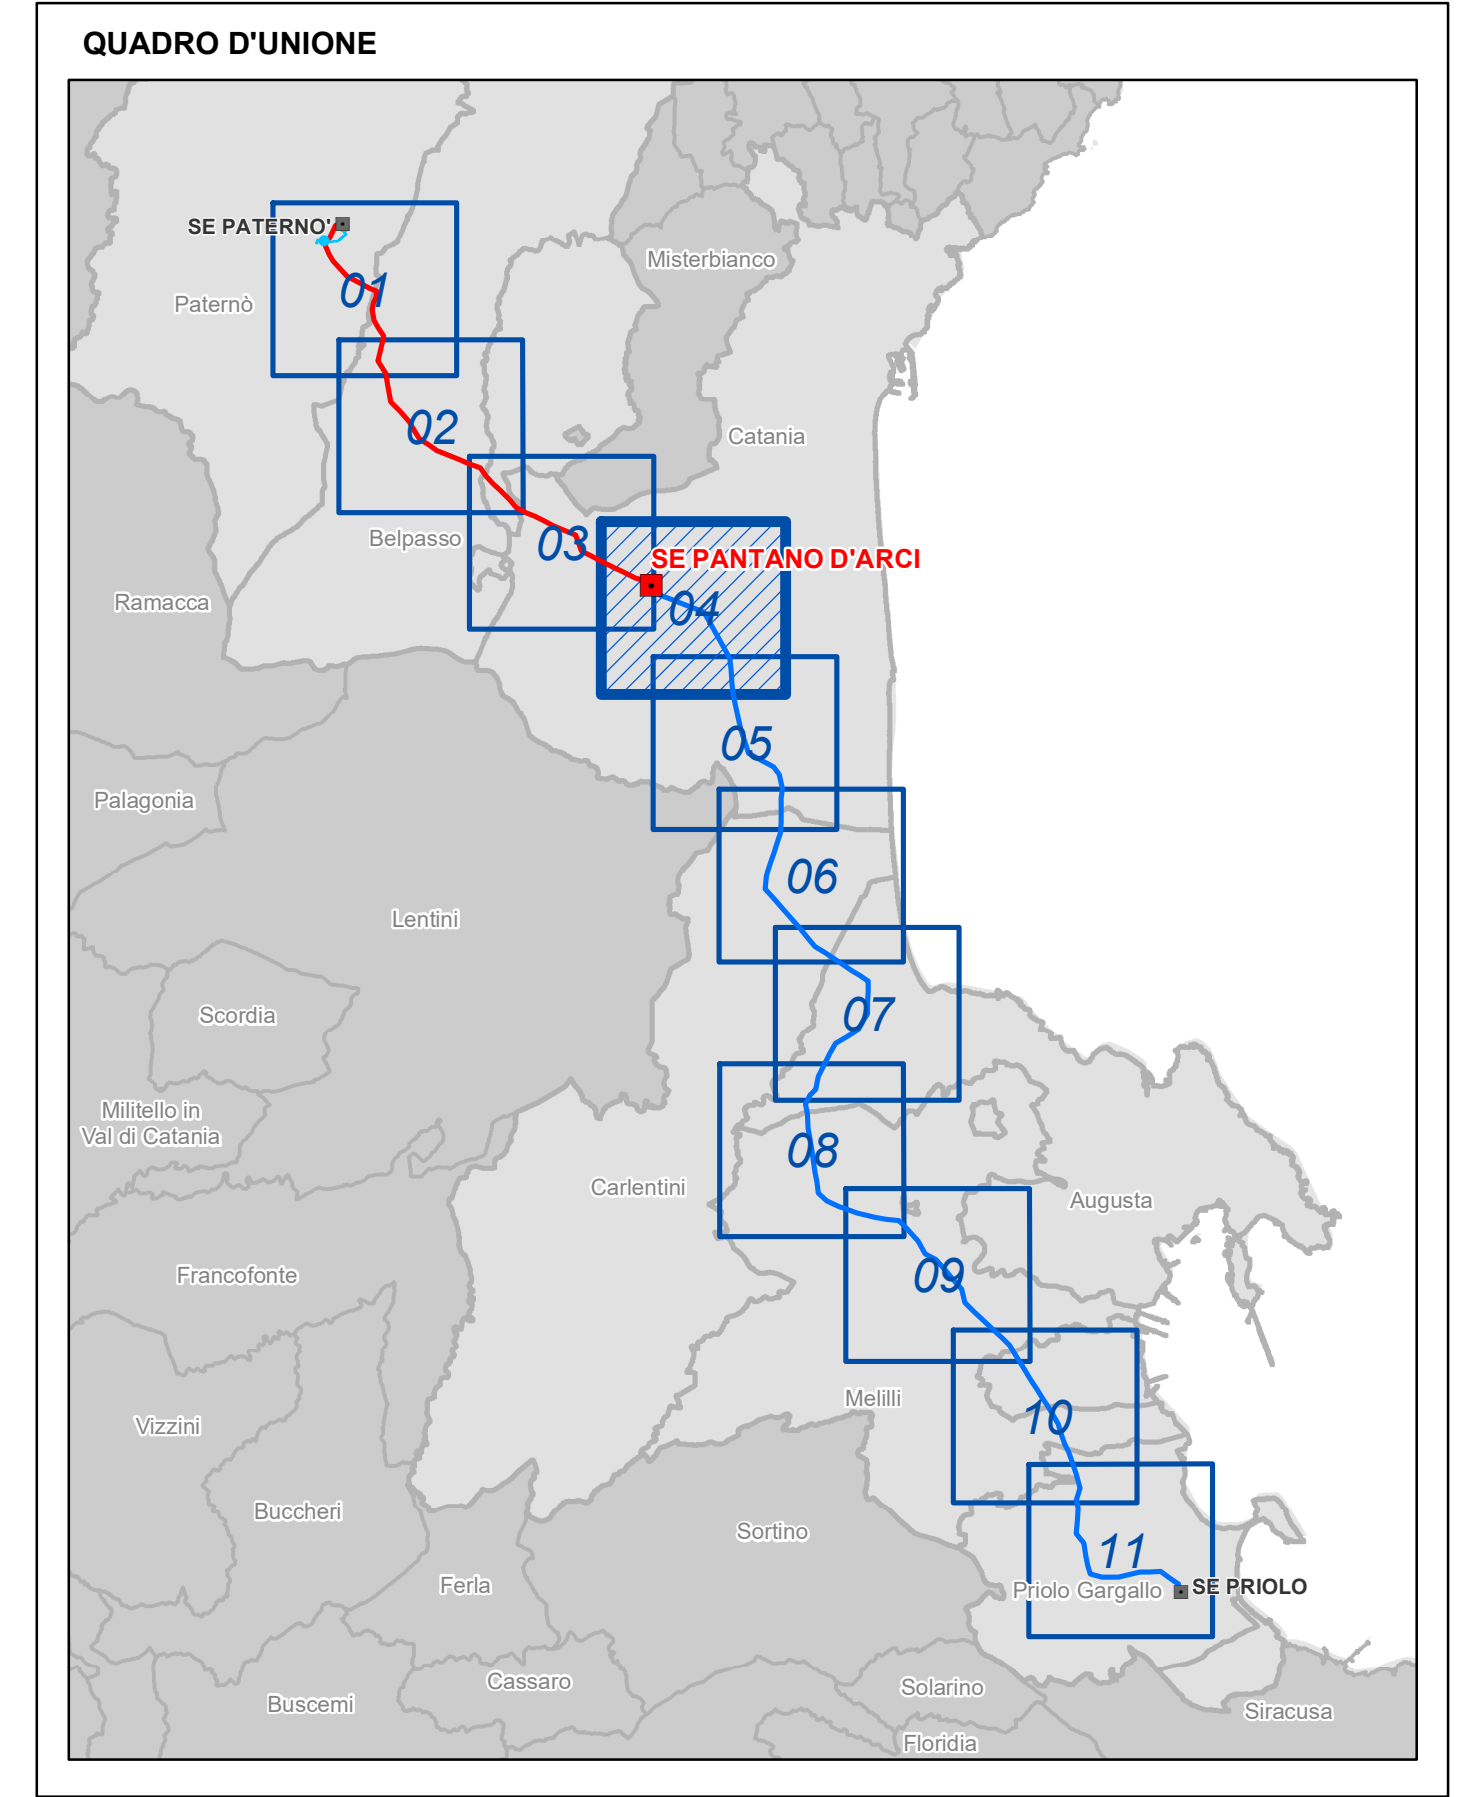

| ESTERNO | N. | DATA | DESCRIZIONE | ELABORATO | ESAMINATO | ACCETTATO |
|---------|------------|---|-------------|-------------|-------------|-----------|
| 03 | 10/03/2020 | Terza emissione | | Geotech-zrf | | |
| 01 | 10/03/2020 | Prescrizione A11 - D.M. 0000352 del 28/11/2013 | | L. Molana | N. Rivabene | |
| 02 | 19/1/2018 | Inserimento punti di ascolto della Fauna | | L. Molana | N. Rivabene | |
| 01 | 06/06/2018 | Inserimento punti di monitoraggio FAU11 e FAU12 | | L. Molana | N. Rivabene | |
| 00 | 28/03/2018 | Prima emissione | | L. Molana | N. Rivabene | |
| N. | DATA | DESCRIZIONE | | ESAMINATO | ACCETTATO | |

| | | | |
|--|----------------|---|----------|
| NUMERO E DATA ORDINE: | | MOTIVO DELL'INVIO: <input checked="" type="checkbox"/> PER ACCETTAZIONE <input type="checkbox"/> PER INFORMAZIONE | |
| CODIFICA ELABORATO: | | Terna Rete Italia | |
| DGGR11006BIAM02610 | | TIPOLOGIA ELABORATO: | |
| TITOLO ELABORATO: | | Planimetria | |
| Elettrodotto 380 kV "Paternò - Priolo" | | PROGETTO | |
| MONITORAGGIO DELLE COMPONENTI AMBIENTALI | | wbs: | |
| Ubicazione dei punti di monitoraggio | | TE-GR-11-006 | |
| NOME DEL FILE | SCALA | FORMATO | SCALA |
| DGGR11006BIAM02610_04.pdf | 1 unità = 1 m. | A1 | 1:10.000 |
| FOGLIO | 04/11 | | |

Questo documento contiene informazioni di proprietà Terna Rete Italia S.p.A. e deve essere utilizzato esclusivamente dal destinatario in relazione alle finalità per le quali è stato fornito. È vietata qualsiasi forma di riproduzione o di divulgazione senza l'esplicito consenso di Terna Rete Italia S.p.A. This document contains information proprietary to Terna Rete Italia S.p.A. and it will have to be used exclusively for the purposes for which it has been furnished. Whichever shape of spreading or reproduction without the written permission of Terna Rete Italia S.p.A. is prohibited.