

Legenda


- Limiti comunali
- ▨ Stazioni e CP esistenti
- ▨ Nuove Stazioni elettriche
- Linea aerea in progetto ST 380 kV Paternò - Pantano d'Arce
- Linea aerea in progetto ST 380 kV Pantano d'Arce - Priolo
- Cavo interrato 150 kV Paternò - CP Barca

Punti di monitoraggio delle Componenti Ambientali PMA

- ATM - Atmosfera
- ACQ - comparto idrico
- VEG - Vegetazione
- FAU - Fauna
- ACU - Rumore
- PAE - Paesaggio
- CEM - Campi elettromagnetici

Codifica denominazione punti ATM-CO-A-01

- Numero progressivo
- Tipologia di misura (A/B)
- Fase (AO/CO/PO)
- Componente Ambientale (ATM/ACQ/VEG/FAU/ACU/CEM/PAE)

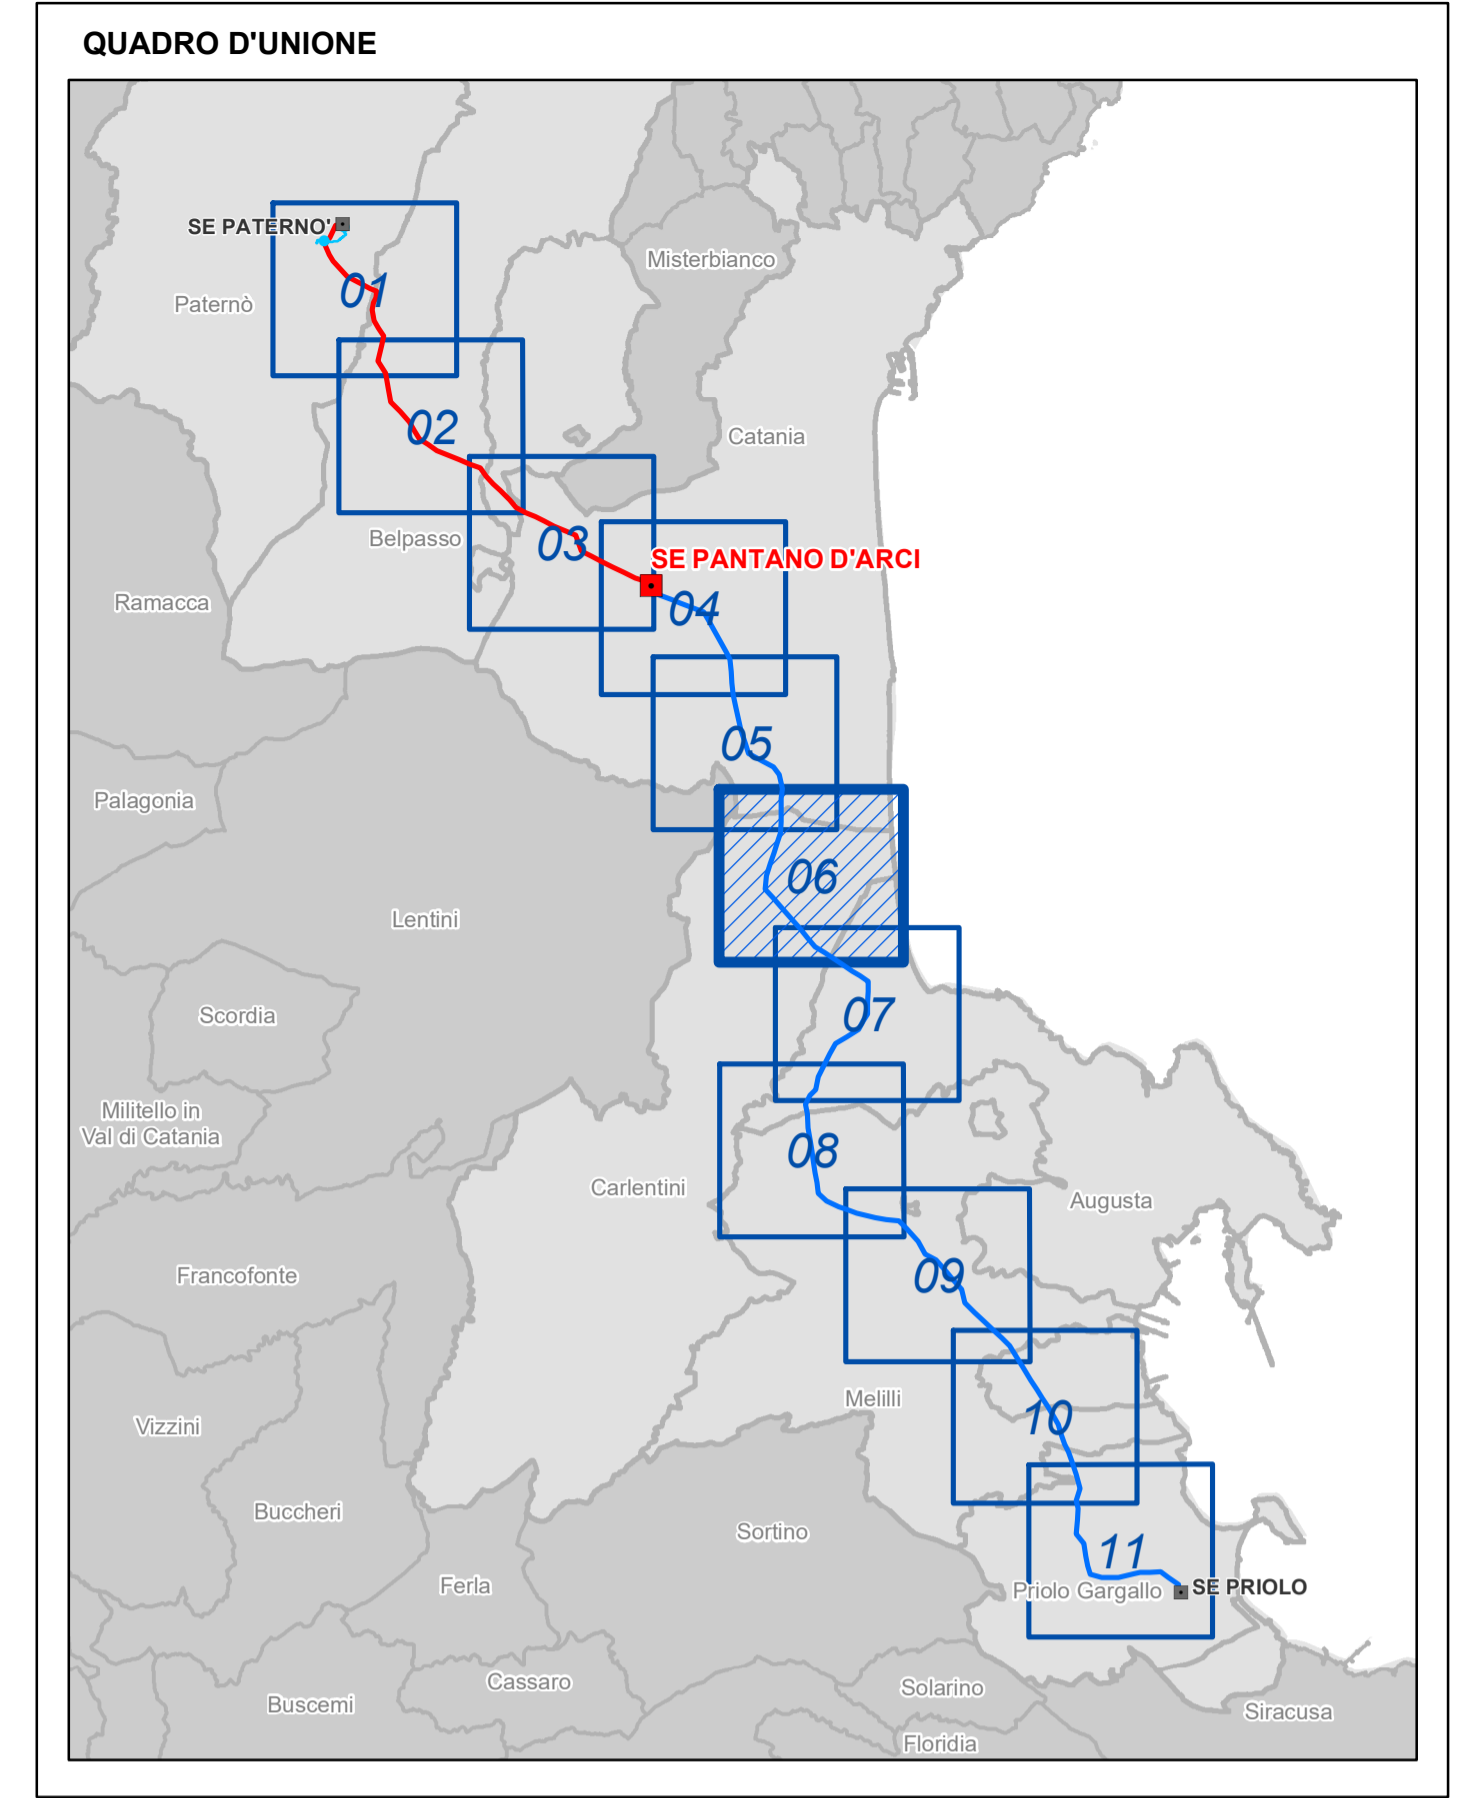

ESTERNO	N.	DATA	DESCRIZIONE	ELABORATO	Geotech-zrf
03	10/03/2020	Terza emissione			

REVISIONI	N.	DATA	DESCRIZIONE	ELABORATO	L. Molana	N. Rivabene
03	10/03/2020	Prescrizione A11 - D.M. 0900352 del 28/11/2013				
02	19/1/2018	Inserimento punti di ascolto della Fauna				
01	06/06/2018	Inserimento punti di monitoraggio FAU11 e FAU12				
00	29/03/2018	Prima emissione				

NUMERO E DATA ORDINE:		MOTIVO DELL'INVIO: <input checked="" type="checkbox"/> PER ACCETTAZIONE <input type="checkbox"/> PER INFORMAZIONE	
CODIFICA ELABORATO			
DGGR11006BIAM02610			
TITOLO ELABORATO			
Elettrodotto 380 kV "Paternò - Priolo"			
MONITORAGGIO DELLE COMPONENTI AMBIENTALI			
Ubicazione dei punti di monitoraggio			
NOME DEL FILE		SCALA	FORMATO
DGGR11006BIAM02610_06.pdf		1 unità = 1 m.	A1
SCALA		FOGLIO	
1:10.000		06/11	

Questo documento contiene informazioni di proprietà Terna Rete Italia S.p.A. e deve essere utilizzato esclusivamente dal destinatario in relazione alle finalità per le quali è stato fornito. È vietata qualsiasi forma di riproduzione o di divulgazione senza l'esplicito consenso di Terna Rete Italia S.p.A.
 This document contains information proprietary to Terna Rete Italia S.p.A. and it will have to be used exclusively for the purposes for which it has been furnished. Whichever shape of spreading or reproduction without the written permission of Terna Rete Italia S.p.A. is prohibited.