

Legenda


- Limiti comunali
- Stazioni e CP esistenti
- Nuove Stazioni elettriche
- Linea aerea in progetto ST 380 kV Paternò - Pantano d'Arci
- Linea aerea in progetto ST 380 kV Pantano d'Arci - Priolo
- Cavo interrato 150 kV Paternò - CP Barca

Punti di monitoraggio delle Componenti Ambientali PMA

- ATM - Atmosfera
- ACQ - comparto idrico
- VEG - Vegetazione
- FAU - Fauna
- ACU - Rumore
- PAE - Paesaggio
- CEM - Campi elettromagnetici

Codifica denominazione punti ATM-CO-A-01

- Numero progressivo
- Tipologia di misura (A/B)
- Fase (AO/CO/PO)
- Componente Ambientale (ATM/ACQ/VEG/FAU/ACU/CEM/PAE)

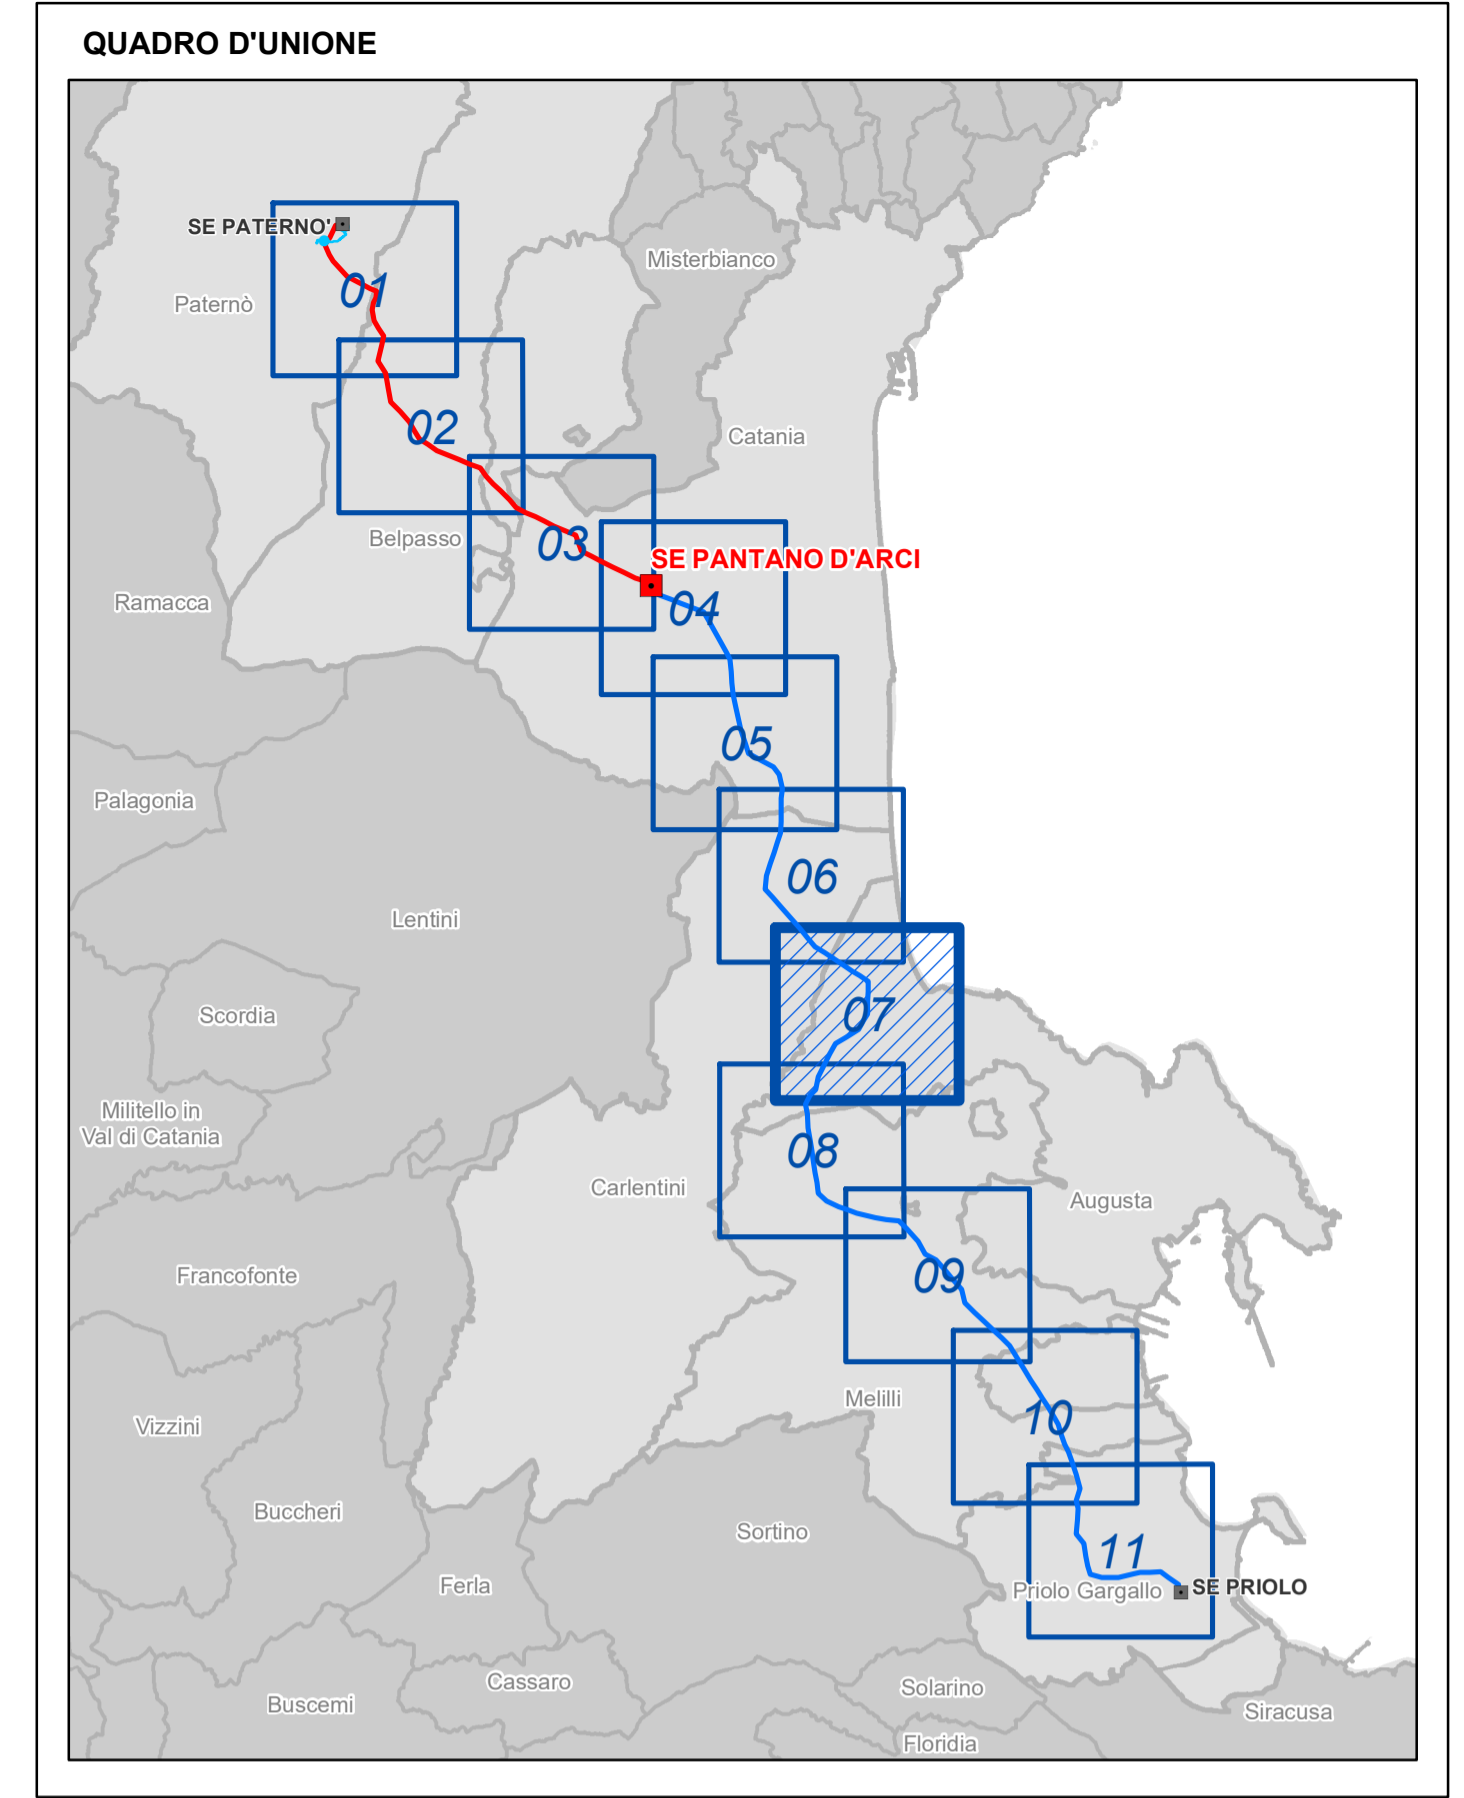

ESTERNO	N.	DATA	DESCRIZIONE	ELABORATO	GEOTECH S.r.l.
03	10/03/2020	Terza emissione		Geotech-zrf	

REVISIONI	N.	DATA	DESCRIZIONE	ELABORATO	L. Molana	N. Rivabene
03	10/03/2020	Prescrizione A11 - D.M. 09/03/2012 del 28.11.2013				
02	19/1/2018	Inserimento punti di ascolto della Fauna				
01	06/06/2018	Inserimento punti di monitoraggio FAU11 e FAU12				
00	29/03/2018	Prima emissione				

MOTIVO DELL'INVIO:		PER ACCETTAZIONE		PER INFORMAZIONE	
<input checked="" type="checkbox"/>		<input type="checkbox"/>		<input type="checkbox"/>	

CODIFICA ELABORATO		Terna Rete Italia	
DGGR11006BIAM02610		TERNA GROUP	
TITOLO ELABORATO		TIPOLOGIA ELABORATO	
Elettrodotto 380 kV "Paternò - Priolo"		Planimetria	
MONITORAGGIO DELLE COMPONENTI AMBIENTALI		PROGETTO	
Ubicazione dei punti di monitoraggio		wbs: TE-GR-11-006	

NOME DEL FILE	SCALA	FORMATO	SCALA	FOGLIO
DGGR11006BIAM02610_07.pdf	1 unità = 1 m.	A1	1:10.000	07/11

Questo documento contiene informazioni di proprietà Terna Rete Italia S.p.A. e deve essere utilizzato esclusivamente dal destinatario in relazione alle finalità per le quali è stato fornito. È vietata qualsiasi forma di riproduzione o di divulgazione senza l'espresso consenso di Terna Rete Italia S.p.A. This document contains information proprietary to Terna Rete Italia S.p.A. and it will have to be used exclusively for the purposes for which it has been furnished. Whichever shape of spreading or reproduction without the written permission of Terna Rete Italia S.p.A. is prohibi.