

Legenda

- Limiti comunali
- ▤ Stazioni e CP esistenti
- ▤ Nuove Stazioni elettriche
- Linea aerea in progetto ST 380 kV Paternò - Pantano d'Arce
- Linea aerea in progetto ST 380 kV Pantano d'Arce - Priolo
- Cavo interrato 150 kV Paternò - CP Barca


Punti di monitoraggio delle Componenti Ambientali PMA

- ATM - Atmosfera
- ACQ - comparto idrico
- VEG - Vegetazione
- FAU - Fauna
- ACU - Rumore
- PAE - Paesaggio
- CEM - Campi elettromagnetici

Codifica denominazione punti

ATM-CO-A-01

- Numero progressivo
- Tipologia di misura (A/B)
- Fase (AO/CO/PO)
- Componente Ambientale (ATM/ACQ/VEG/FAU/ACU/CEM/PAE)

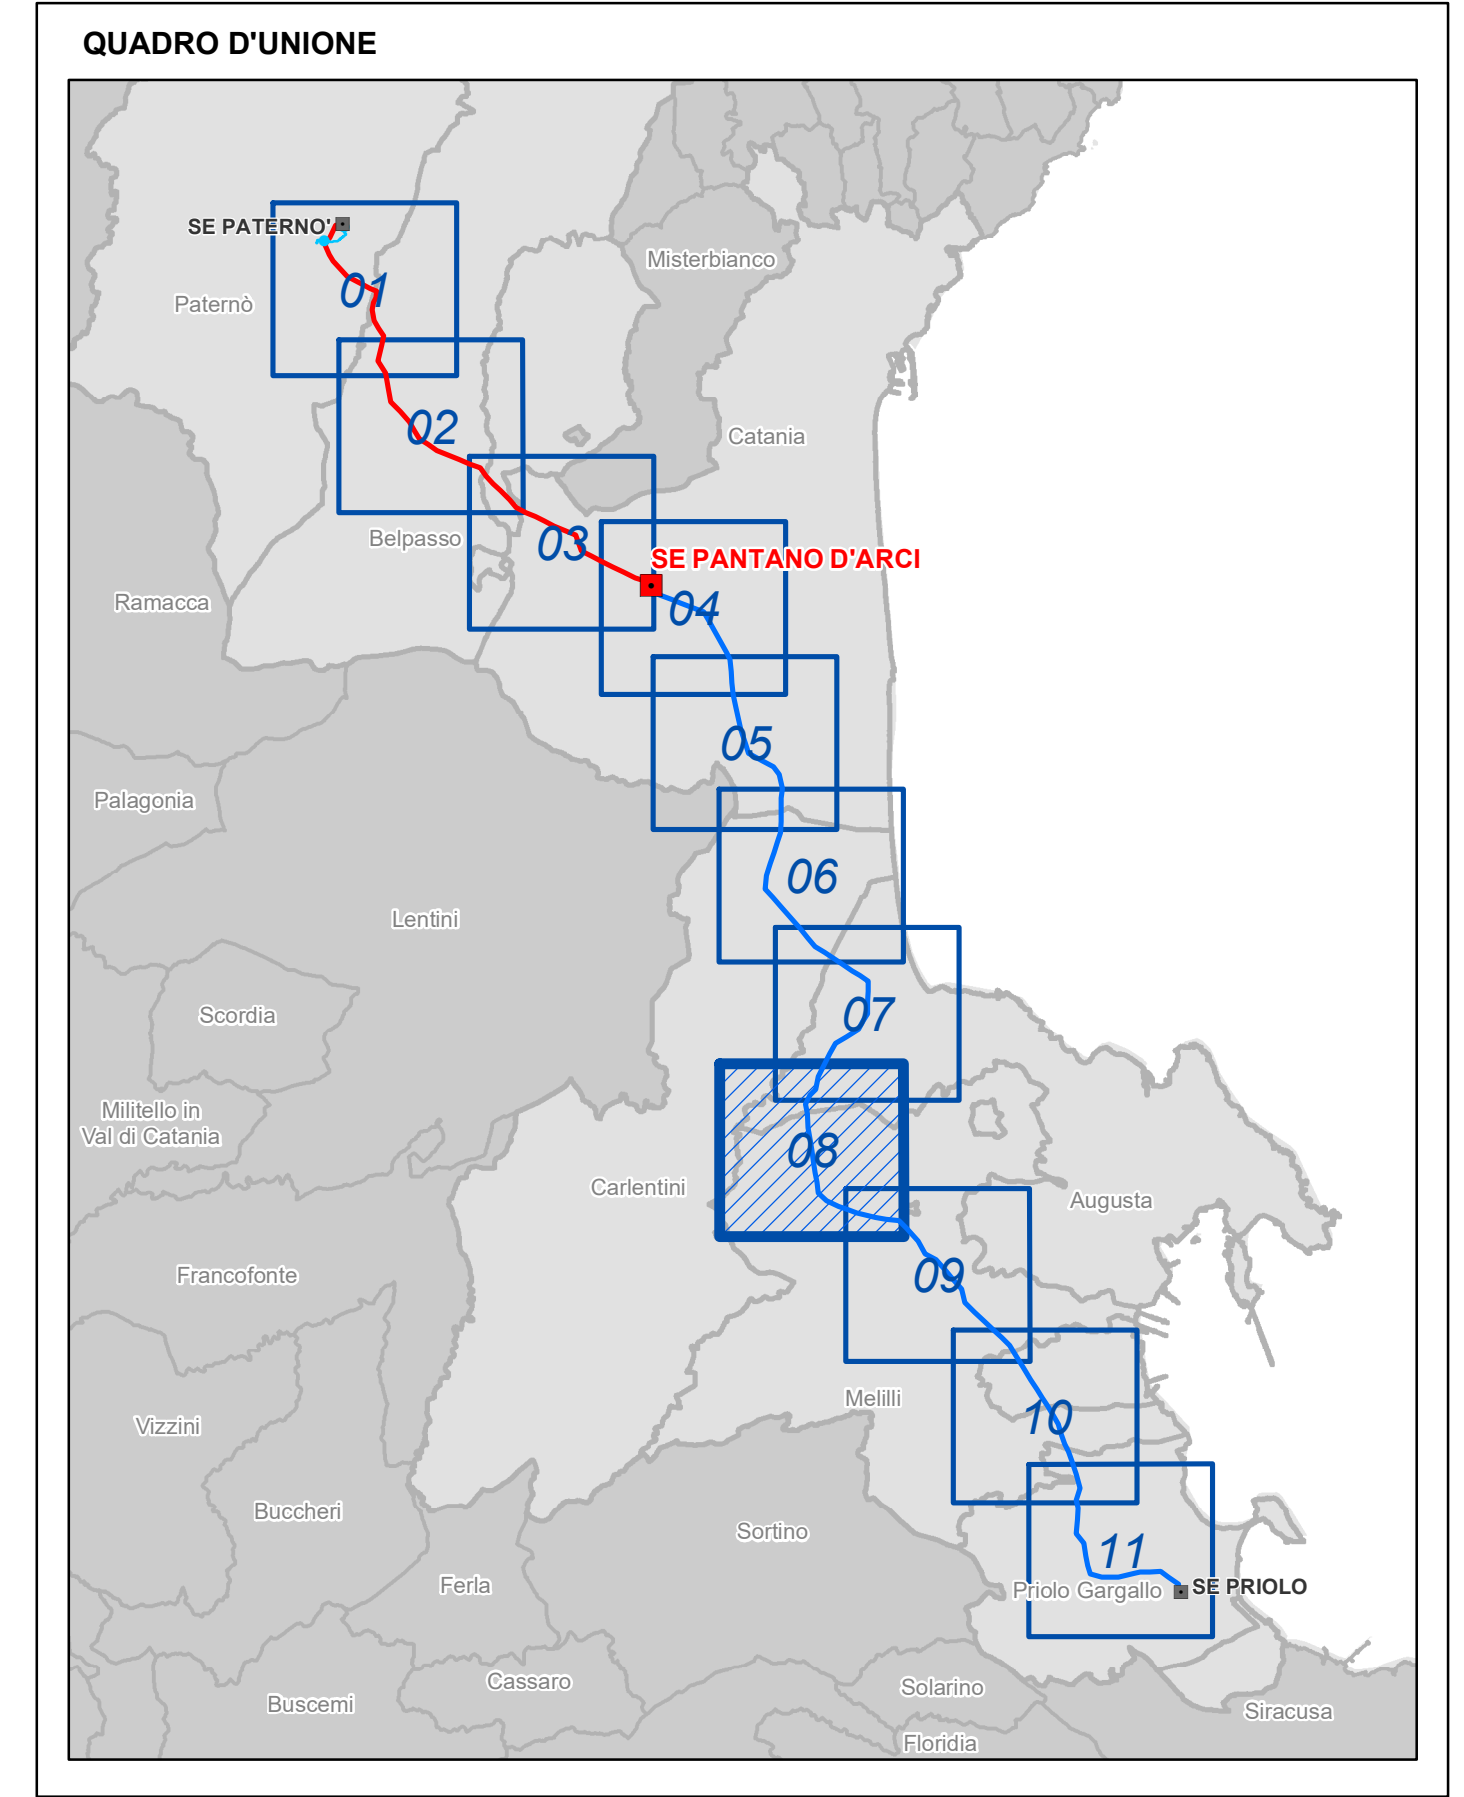

ESTERNO		DESCRIZIONE		ELABORATO	
N.	DATA	DESCRIZIONE	ELABORATO		
03	10/03/2020	Terza emissione	Geotech-zrf		
REVISIONI		DESCRIZIONE		ELABORATO	
N.	DATA	DESCRIZIONE	ELABORATO		
03	10/03/2020	Prescrizione A11 - D.M. 0900352 del 28.11.2013	L. Molina	N. Rivabene	
02	19/1/2018	Inserimento punti di ascolto della Fauna	L. Molina	N. Rivabene	
01	06/06/2018	Inserimento punti di monitoraggio FAU11 e FAU12	L. Molina	N. Rivabene	
00	29/03/2018	Prima emissione	L. Molina	N. Rivabene	
N.	DATA	DESCRIZIONE	ESAMINATO	ACCETTATO	

NUMERO E DATA ORDINE: _____

MOTIVO DELL'INVIO: PER ACCETTAZIONE PER INFORMAZIONE

CODIFICA ELABORATO		
DGGR11006BIAM02610		
TITOLO ELABORATO		TIPOLOGIA ELABORATO
Elettrodotto 380 kV "Paternò - Priolo"		Planimetria
MONITORAGGIO DELLE COMPONENTI AMBIENTALI		PROGETTO
Ubicazione dei punti di monitoraggio		wbs: TE-GR-11-006

NOME DEL FILE	SCALA	FORMATO	SCALA	FOGLIO
DGGR11006BIAM02610_08.pdf	1 unità = 1 m.	A1	1:10.000	08/ 11

Questo documento contiene informazioni di proprietà Terna Rete Italia S.p.A. e deve essere utilizzato esclusivamente dal destinatario in relazione alle finalità per le quali è stato fornito. È vietata qualsiasi forma di riproduzione o di divulgazione senza l'esplicito consenso di Terna Rete Italia S.p.A. This document contains information proprietary to Terna Rete Italia S.p.A. and it will have to be used exclusively for the purposes for which it has been furnished. Whichever shape of spreading or reproduction without the written permission of Terna Rete Italia S.p.A. is prohibited.