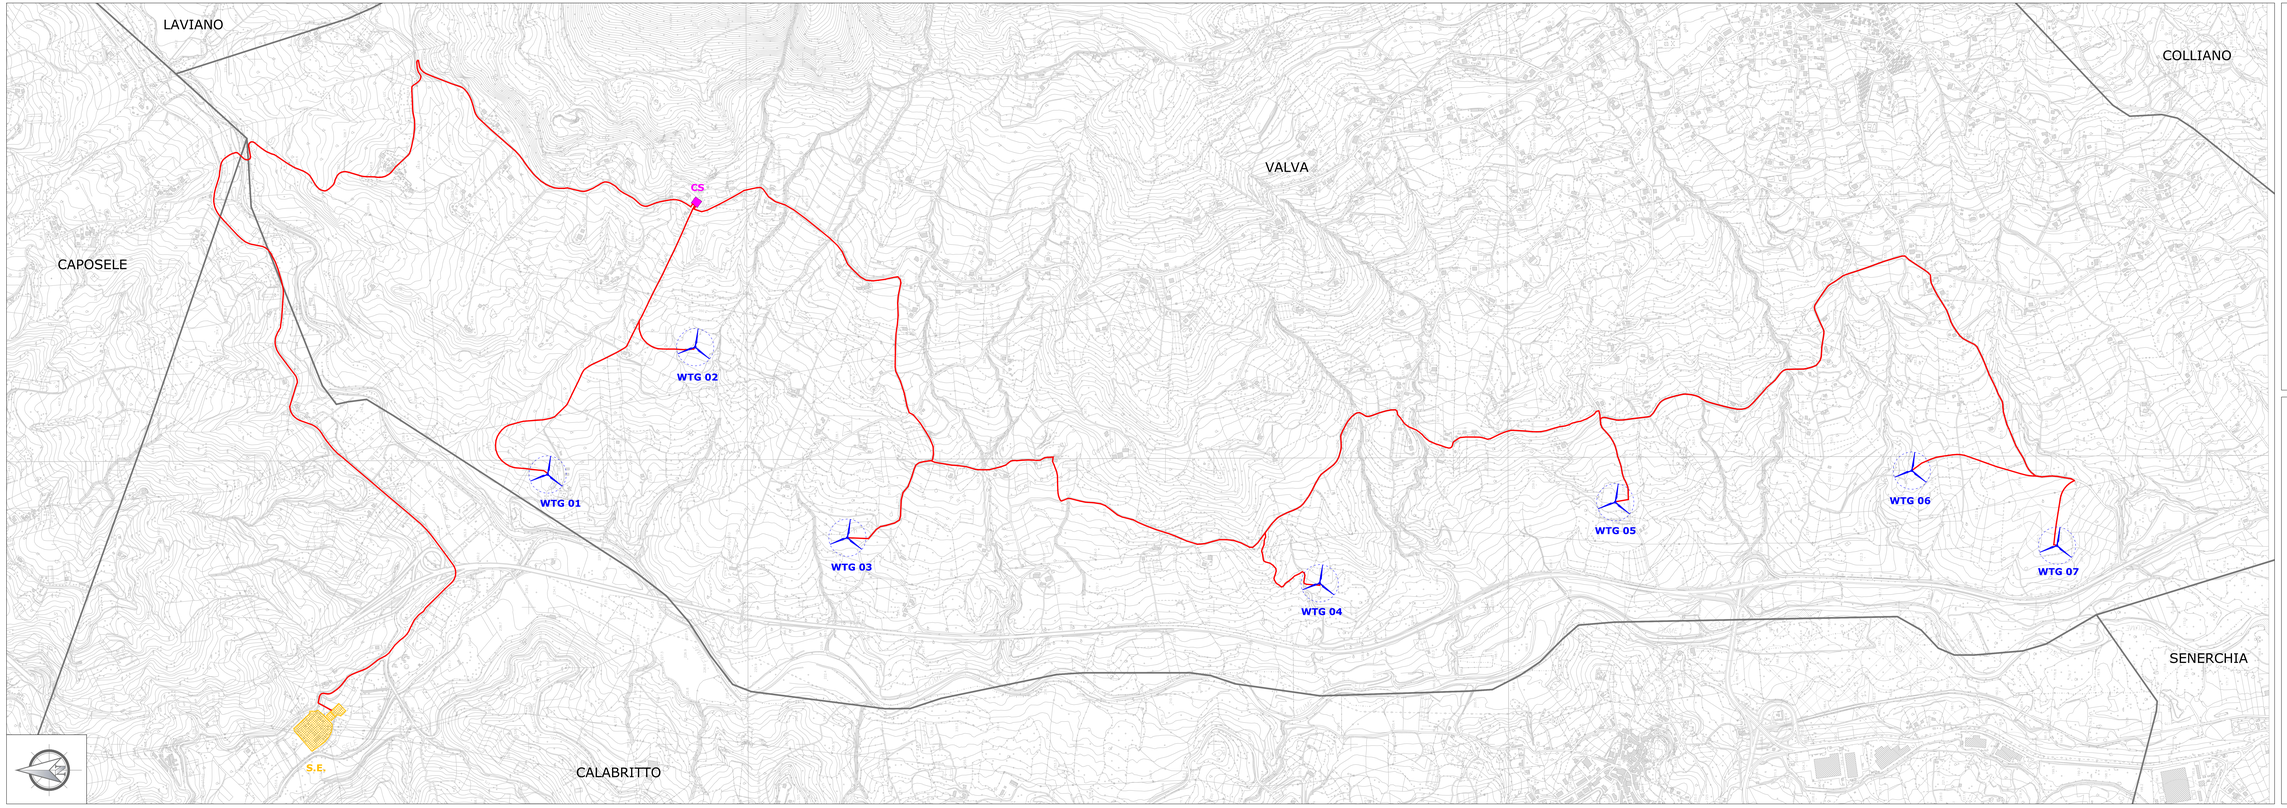

LEGENDA

DATI GENERALI

Simbolo	Descrizione
	Limiti amministrativi

PROGETTO

Simbolo	Descrizione
	Aerogeneratore di progetto
	Cavidotto
	Stazione Elettrica
	Cabina di Smistamento

COORDINATE AEROGENERATORI UTM - WGS84

ID	E	N
WTG 01	520975.65	4514423.94
WTG 02	521440.23	4513885.75
WTG 03	520745.02	4513330.25
WTG 04	520578.80	4511606.91
WTG 05	520874.37	4510525.84
WTG 06	520989.77	4509446.23
WTG 07	520715.82	4508916.53

REGIONE CAMPANIA

Comune principale impianto: COMUNE DI VALVA PROVINCIA DI SALERNO

Opere connesse: COMUNE DI CALABRITTO PROVINCIA DI AVELLINO

PROGETTO PER LA REALIZZAZIONE DI UN IMPIANTO PER LA PRODUZIONE DI ENERGIA ELETTRICA DA FONTE EOLICA, AI SENSI DEL D.LGS N. 387 DEL 2003, COMPOSTO DA N° 7 AEROGENERATORI, PER UNA POTENZA COMPLESSIVA DI 30,1 MW, SITO NEL COMUNE DE VÁLVA (SA) E OPERE CONNESSE NEL COMUNE DE CALABRITTO (AV)

COD. INTERNO	DESCRIZIONE	SCALA DI RIFF.
EO-VAL-PD-OCV-10	**INQUADRAMENTO TERRITORIALE SU CTR** AEROGENERATORI E CAVIDOTTO	1:5.000

PROGETTAZIONE:

INSE Ingegneria Sinergica
80128 Napoli - via San Giacomo dei Capri, 38
Tel/Fax: 081.5797988 E-mail: inse.srl@virgilio.it

Ordine degli Ingegneri della Provincia di Napoli
INGEGNERE
NICOLA GUARINO
Sez. A
Settore: a) Civile e Ambientale
Settore: b) Industriale
Settore: c) Dell'Informazione
Iscrizione n. 13236

REDATTO	VERIFICATO	APPROVATO	REVISIONE
Geom. D. Sgambati	P.e. F. Di Masso	Ing. N. Gatellero	Revisione 0
			DATA
			02/2020