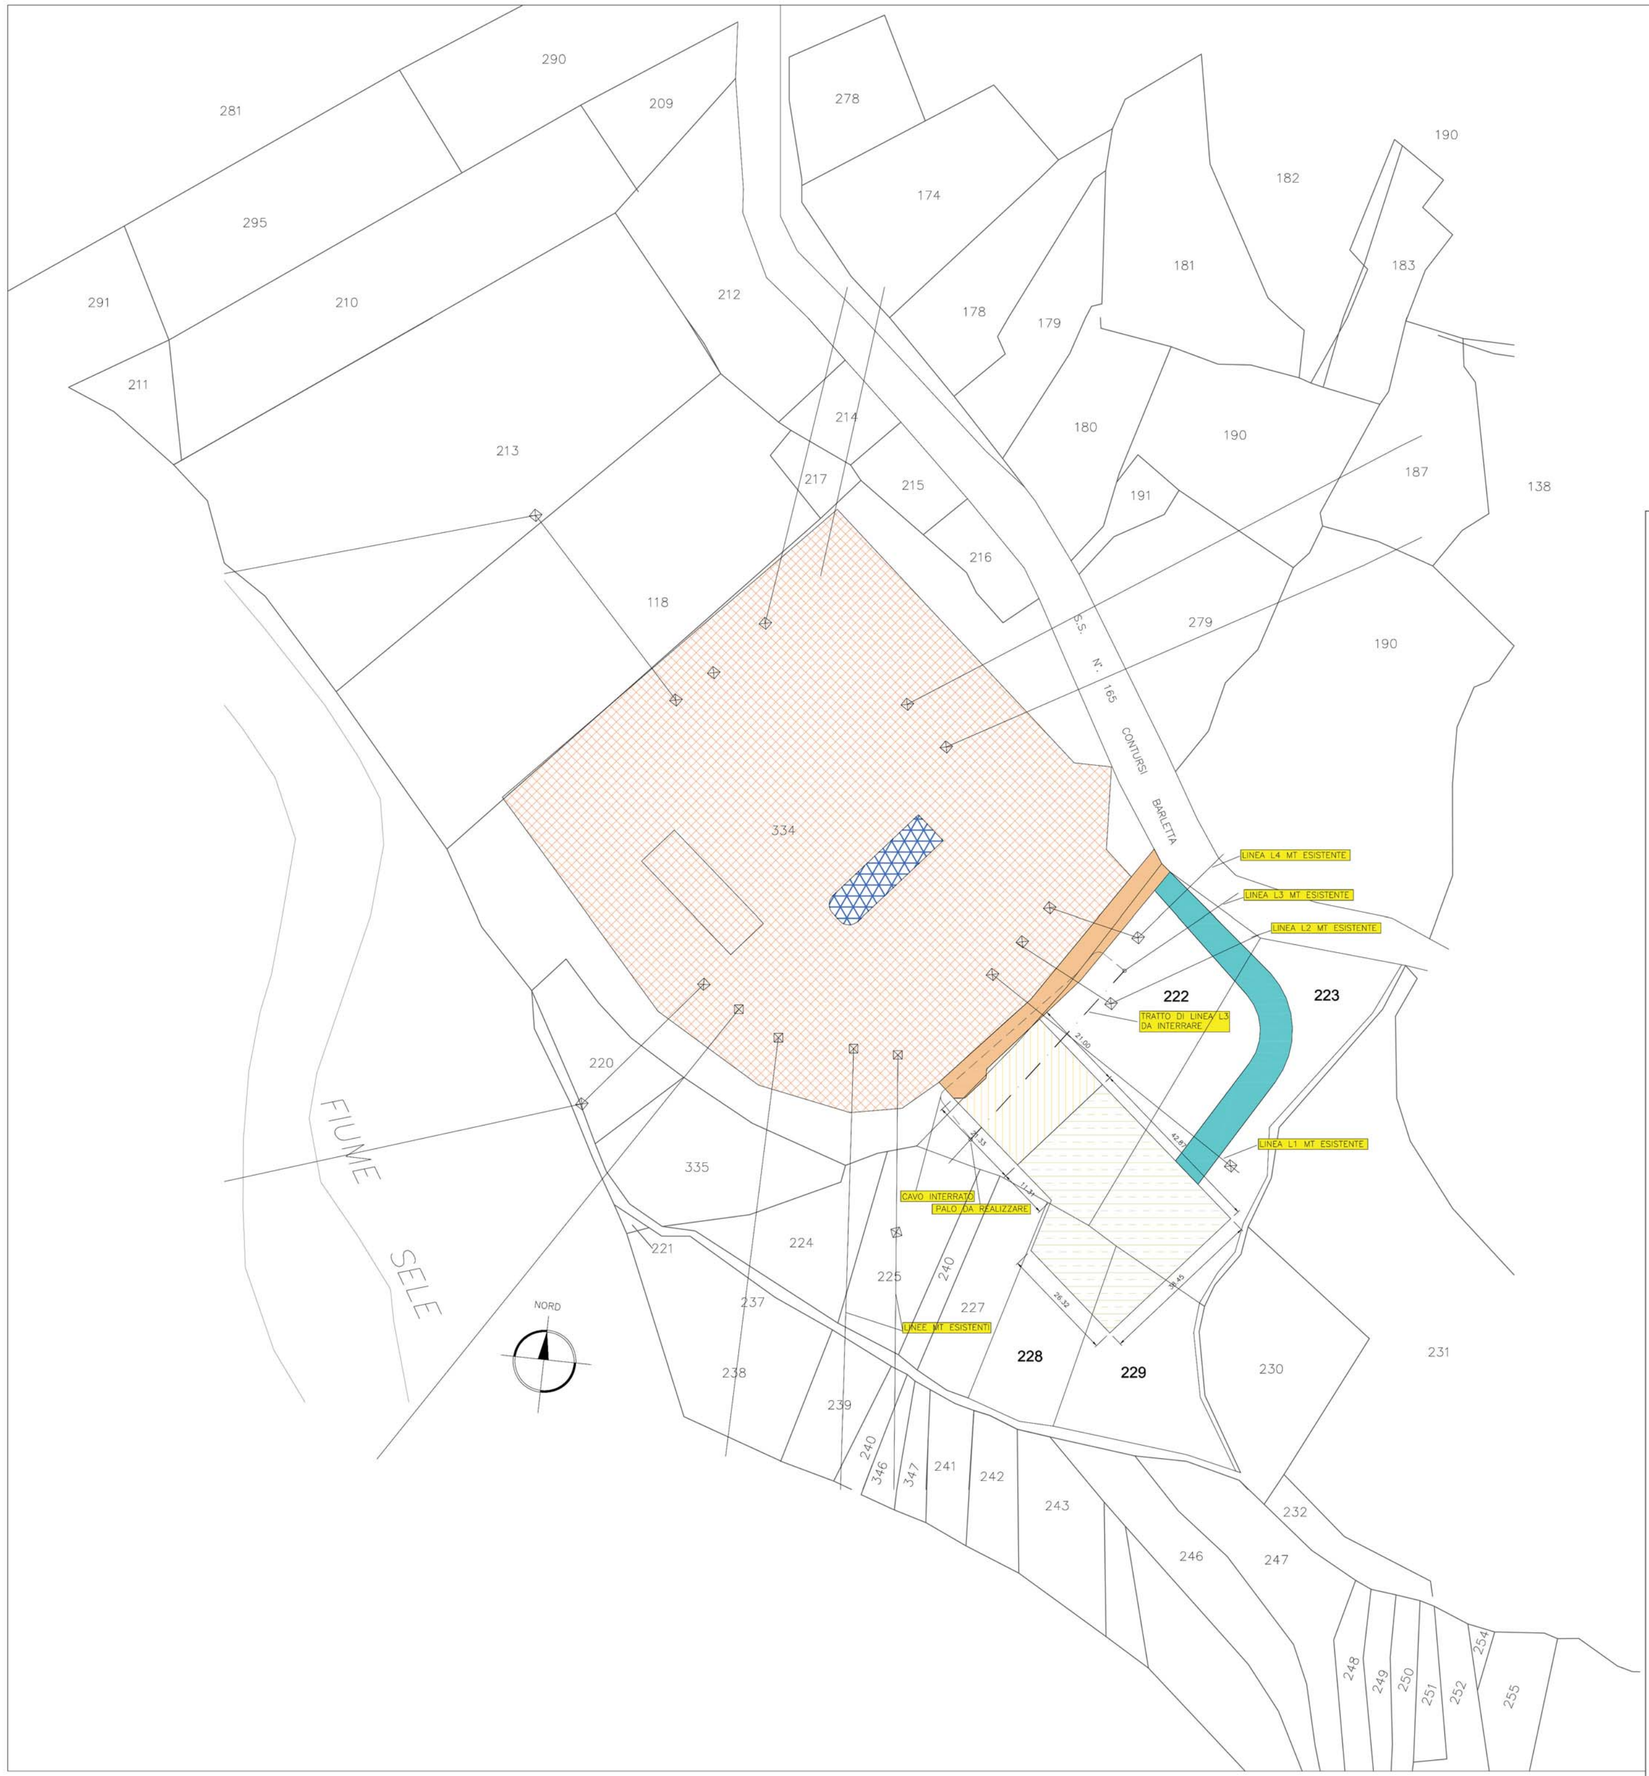

LEGENDA

- IPOTESI DI CAVO INTERRATO IN SOSTITUZIONE DELLA LINEA MT
- TRATTO DI LINEA MT DA INTERRARE
- AREA CABINA PRIMARIA CALABRITTO sita nel comune di Calabritto – foglio 7 part. 334
- AREA DA CONCEDERE IN USO A ENEL DISTRIBUZIONE (Zona A) sita nel comune di Calabritto – foglio 7 part. 222
- AREA STAZIONE ELETTRICA DEL PRODUTTORE (Zona B) sita nel comune di Calabritto – foglio 7 part. 222–223–228–229
- PANNELLO DA REALIZZARE NELLA C.P. DI CALABRITTO
- STRADA ESISTENTE DA ASFALTARE PER ACCESSO ENEL
- STRADA DA REALIZZARE PER ACCESSO PRODUTTORE

REGIONE CAMPANIA

Comune principale impianto

COMUNE DI VALVA
PROVINCIA DI SALERNO

Opere connesse

COMUNE DI CALABRITTO
PROVINCIA DI AVELLINO

PROGETTO PER LA REALIZZAZIONE DI UN IMPIANTO PER LA PRODUZIONE DI ENERGIA ELETTRICA DA FONTE EOLICA, AI SENSI DEL D.LGS N. 387 DEL 2003, COMPOSTO DA N° 7 AEREOGENERATORI, PER UNA POTENZA COMPLESSIVA DI **30,1** MW, SITO NEL COMUNE DI VALVA (SA) E OPERE CONNESSE NEL COMUNE DI CALABRITTO (AV)

COD. INTERNO	*DESCRIZIONE*	*SCALA DI RAPP.*
EO-VA-PD-OEL-08	**PLANIMETRIA CATASTALE SOTTOSTAZIONE AT/MT**	**1:1.000**

PROGETTAZIONE:

INSE S.R.L. Ingegneria & Servizi
Via S.Giacomo dei Capri 38
80122 Napoli
tel. 081 579 79 98
mail: inse.srl@virgilio.it

ORDINE DEGLI INGEGNERI DELLA PROVINCIA DI NAPOLI
Dottore Magistrale in Ingegneria
NICOLA GALDIERO
INGEGNERE CIVILE E AMBIENTALE
INDUSTRIALE E DELL'INFORMAZIONE
- SEZIONE A -
N° ISCRIZIONE:
17370

REDATTO	VERIFICATO	APPROVATO	REVISIONE
Geom. D. Sgambati	*P.e. F. Di Maso*	*Ing. N. Galdiero*	*Revisione 0: Ingenergy* *Revisione 1: Inse*
			DATA
			02/2020